


LEGENDA

- trvalý odkup
- dočasný zábor do 1 roku
- Věcné břemeno na pozemek
- hranice pozemku-obraz

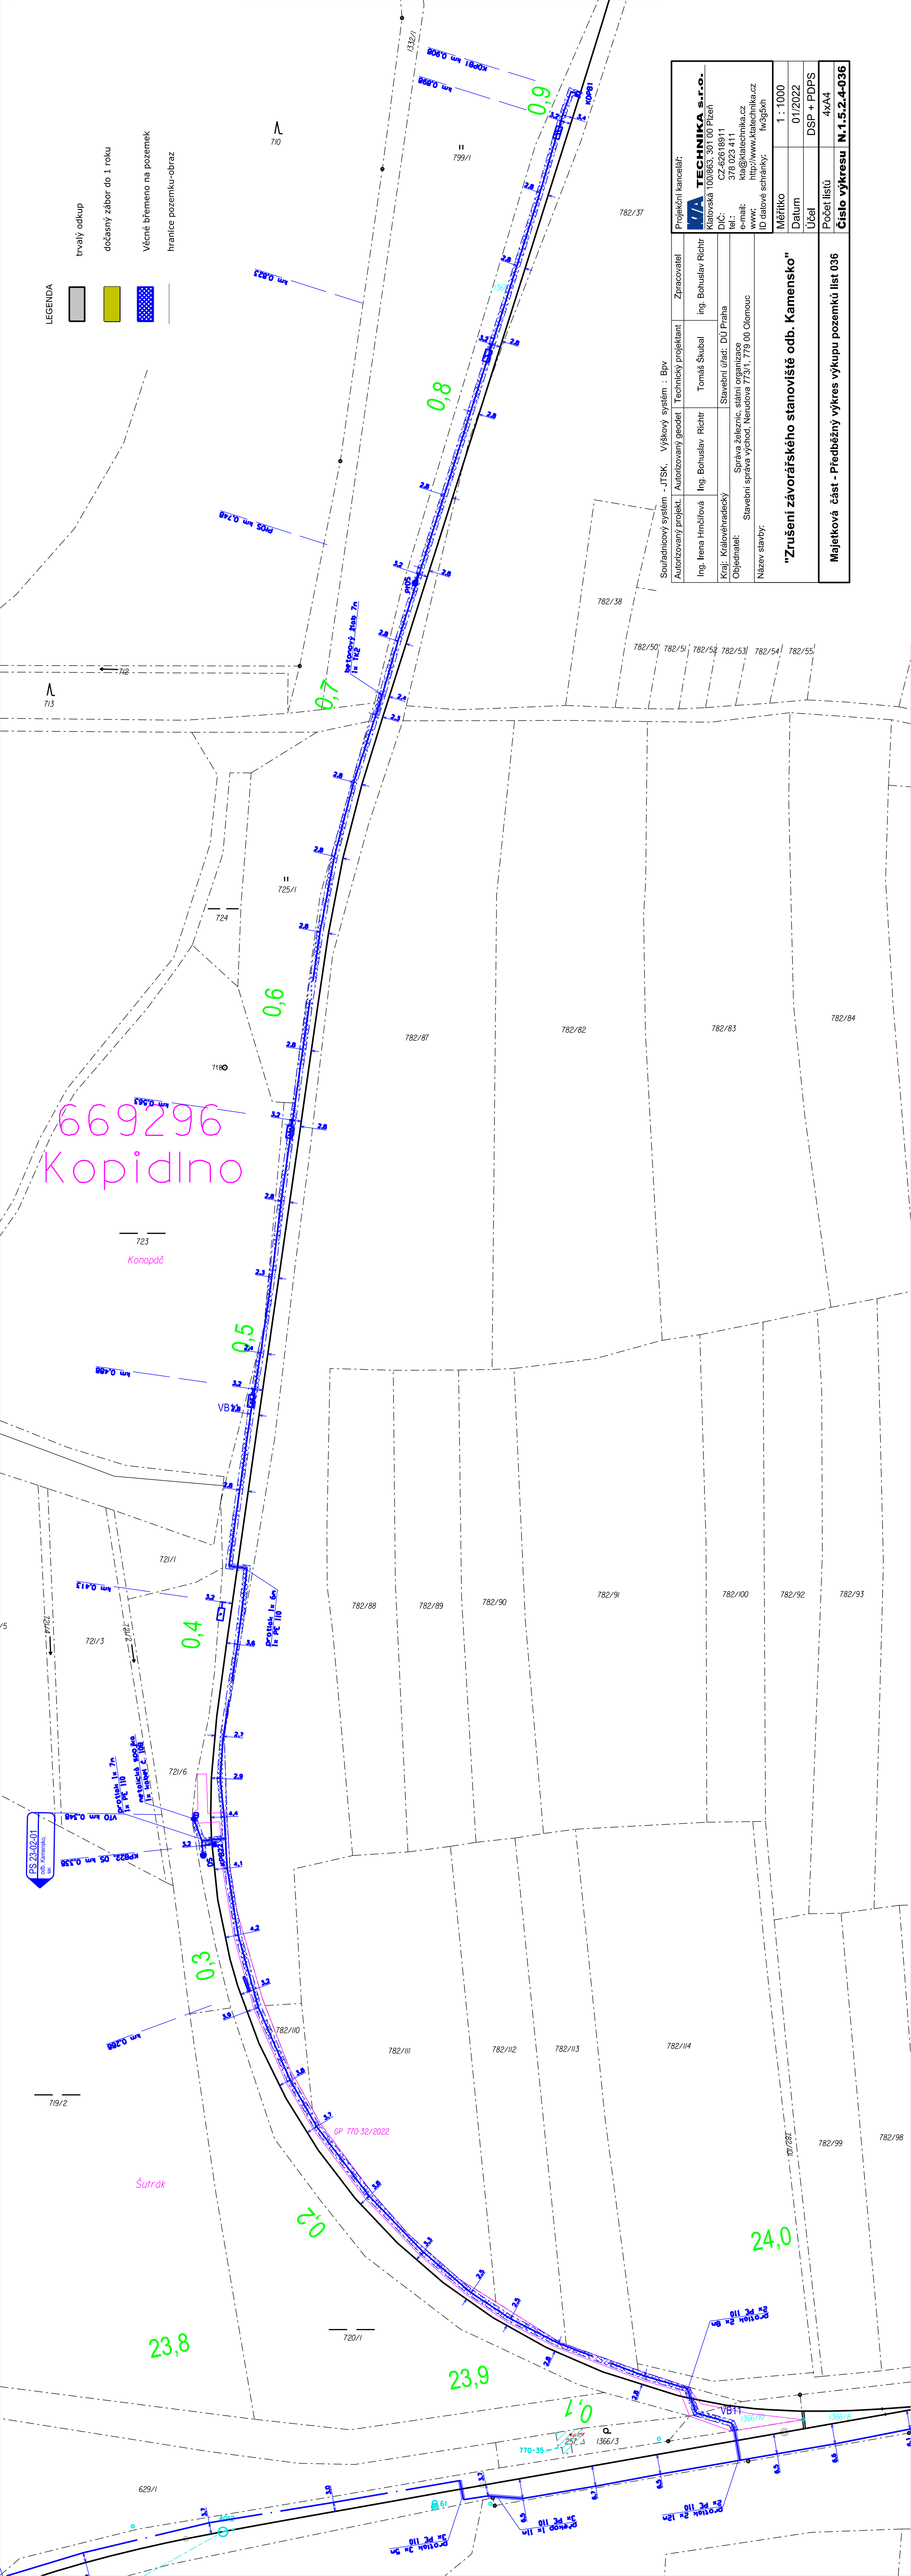

Soutřadnicový systém - JTSK, Výškový systém : Bpv		Projekční kancelář:	
Autorizovaný projekt.	Autorizovaný geodet	Technický projektant	Zpracovatel
Ing. Irena Hrnčířová	Ing. Bohuslav Richtir	Tomáš Skubal	ing. Bohuslav Richtir
Kraj: Královéhradecký		Stavební úřad: DÚ Praha	
Objednatel: Správa železnic, státní organizace		e-mail: klad@katechnika.cz	
Název stavby: Stavební správa východ, Nerudova 773/1, 779 00 Olomouc		www: http://www.katechnika.cz	
ID datové schránky: tns95xni		Měřítko: 1 : 1000	
Datum: 01/2022		Účel: DSP + PDPS	
Počet listů: 4x4		Číslo výkresu: N.1.5.2.4-036	

"Zrušení závorářského stanoviště odb. Kamensko"

Majetková část - Předběžný výkres výkupu pozemků list 036