

LEGENDA



obvod stavby

hranice pozemků Správy železnic s.o.

hranice pozemků AŽD a.s.

projektovaný prvek či linie

poloha bodu

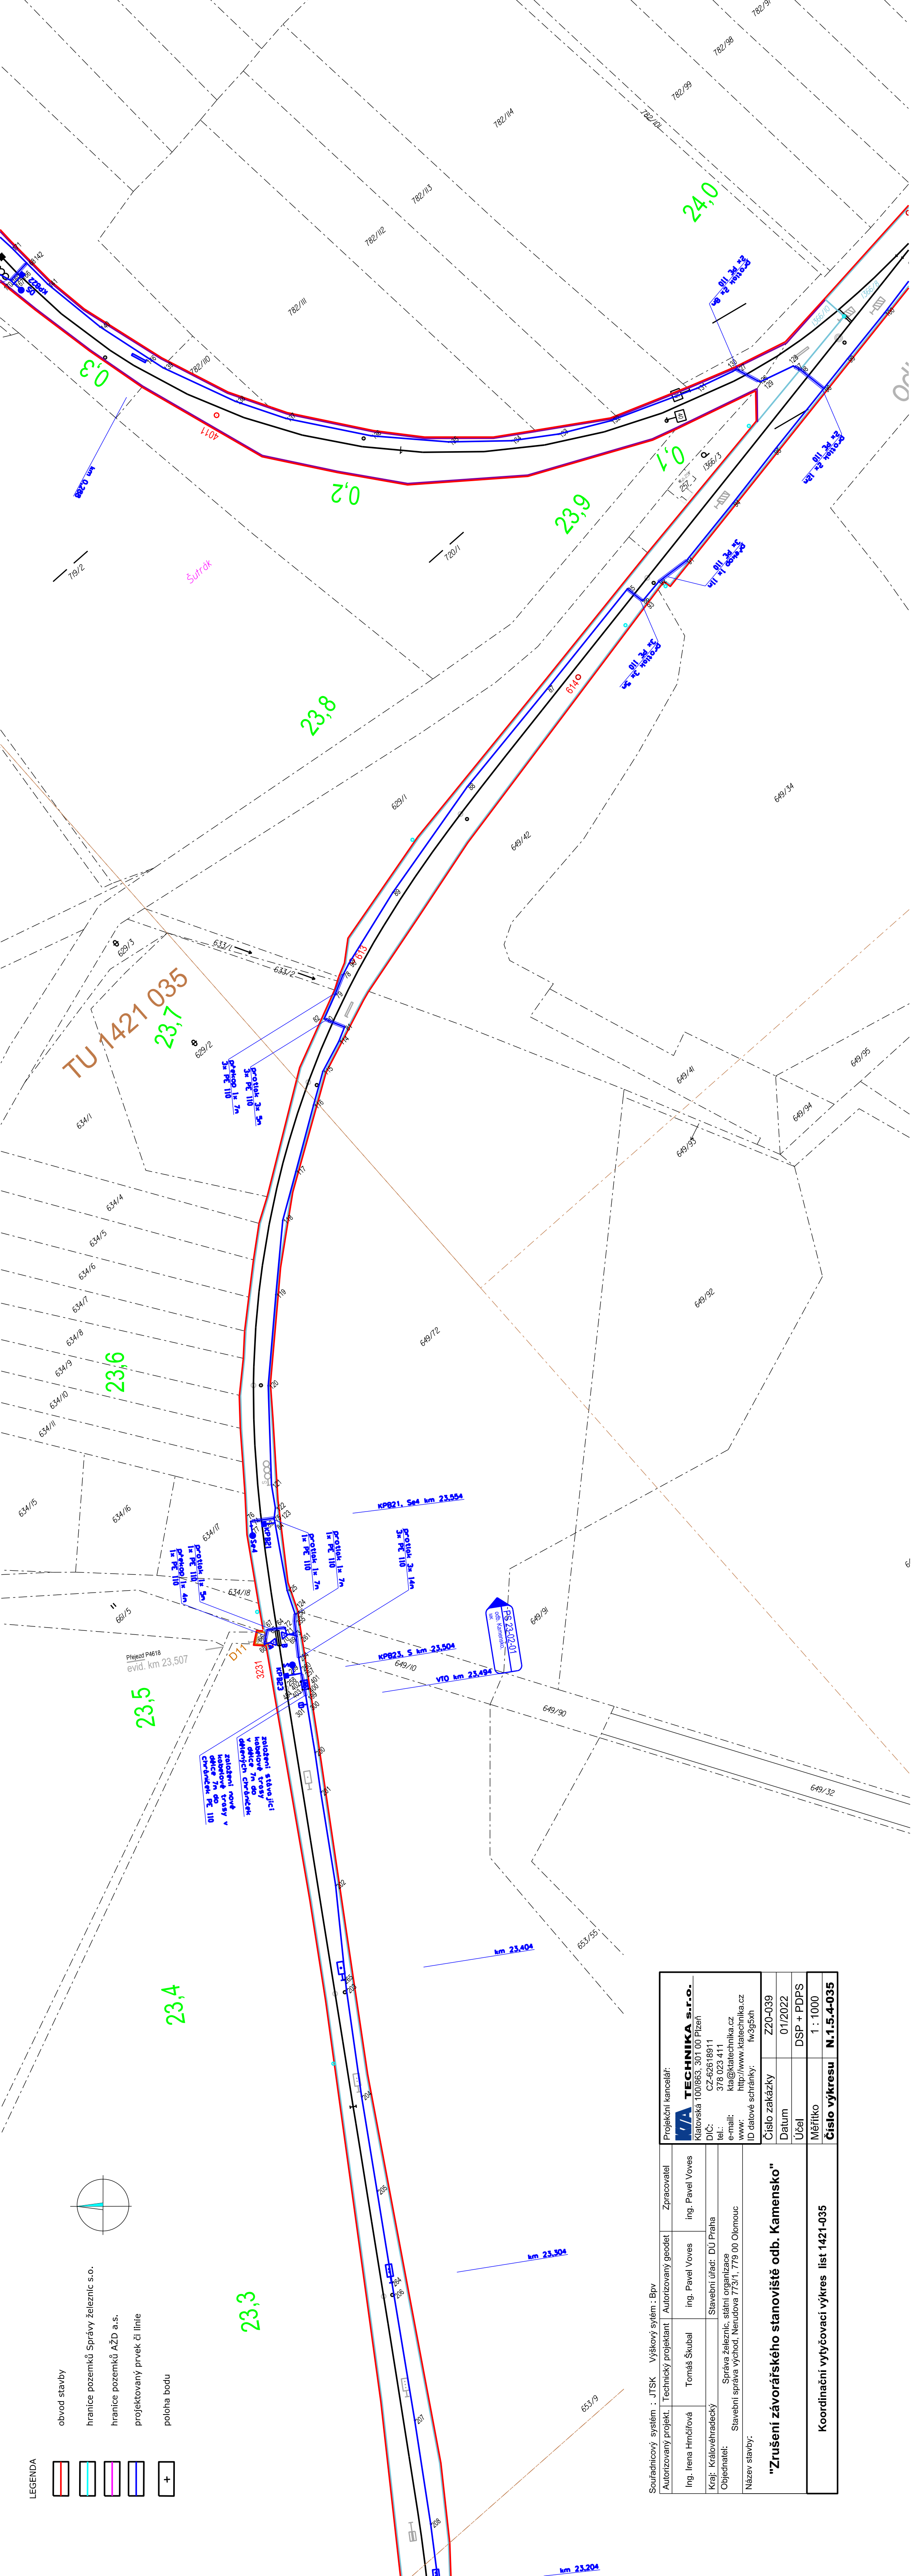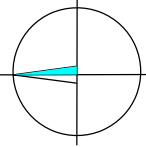

Souřadnicový systém : JTSK Výškový systém : Bpv		Projektční kancelář:	
Autorizovaný projekt:		Technický projektant Autorizovaný geodet:	
Ing. Irena Hrnčířová	Tomaš Škubal	ing. Pavel Voves	ing. Pavel Voves
Kraj: Královéhradecký		Stavební úřad: DJ Praha	
Objednatel: Správa železnic, státní organizace		tel.: 378 023 411	
Stavební správa východ, Nerudova 773/1, 779 00 Olomouc		e-mail: kta@katechnika.cz	
Název stavby:		www: http://www.katechnika.cz	
ID datové schránky: fw3g5th		Číslo zakázky: Z20-039	
"Zrušení závorářského stanoviště odb. Kamensko"		Datum: 01/2022	
		Účel: DSP + PDPS	
		Měřítko: 1 : 1000	
Koordinační vytyčovací výkres list 1421-035		Číslo výkresu N.1.5.4-035	