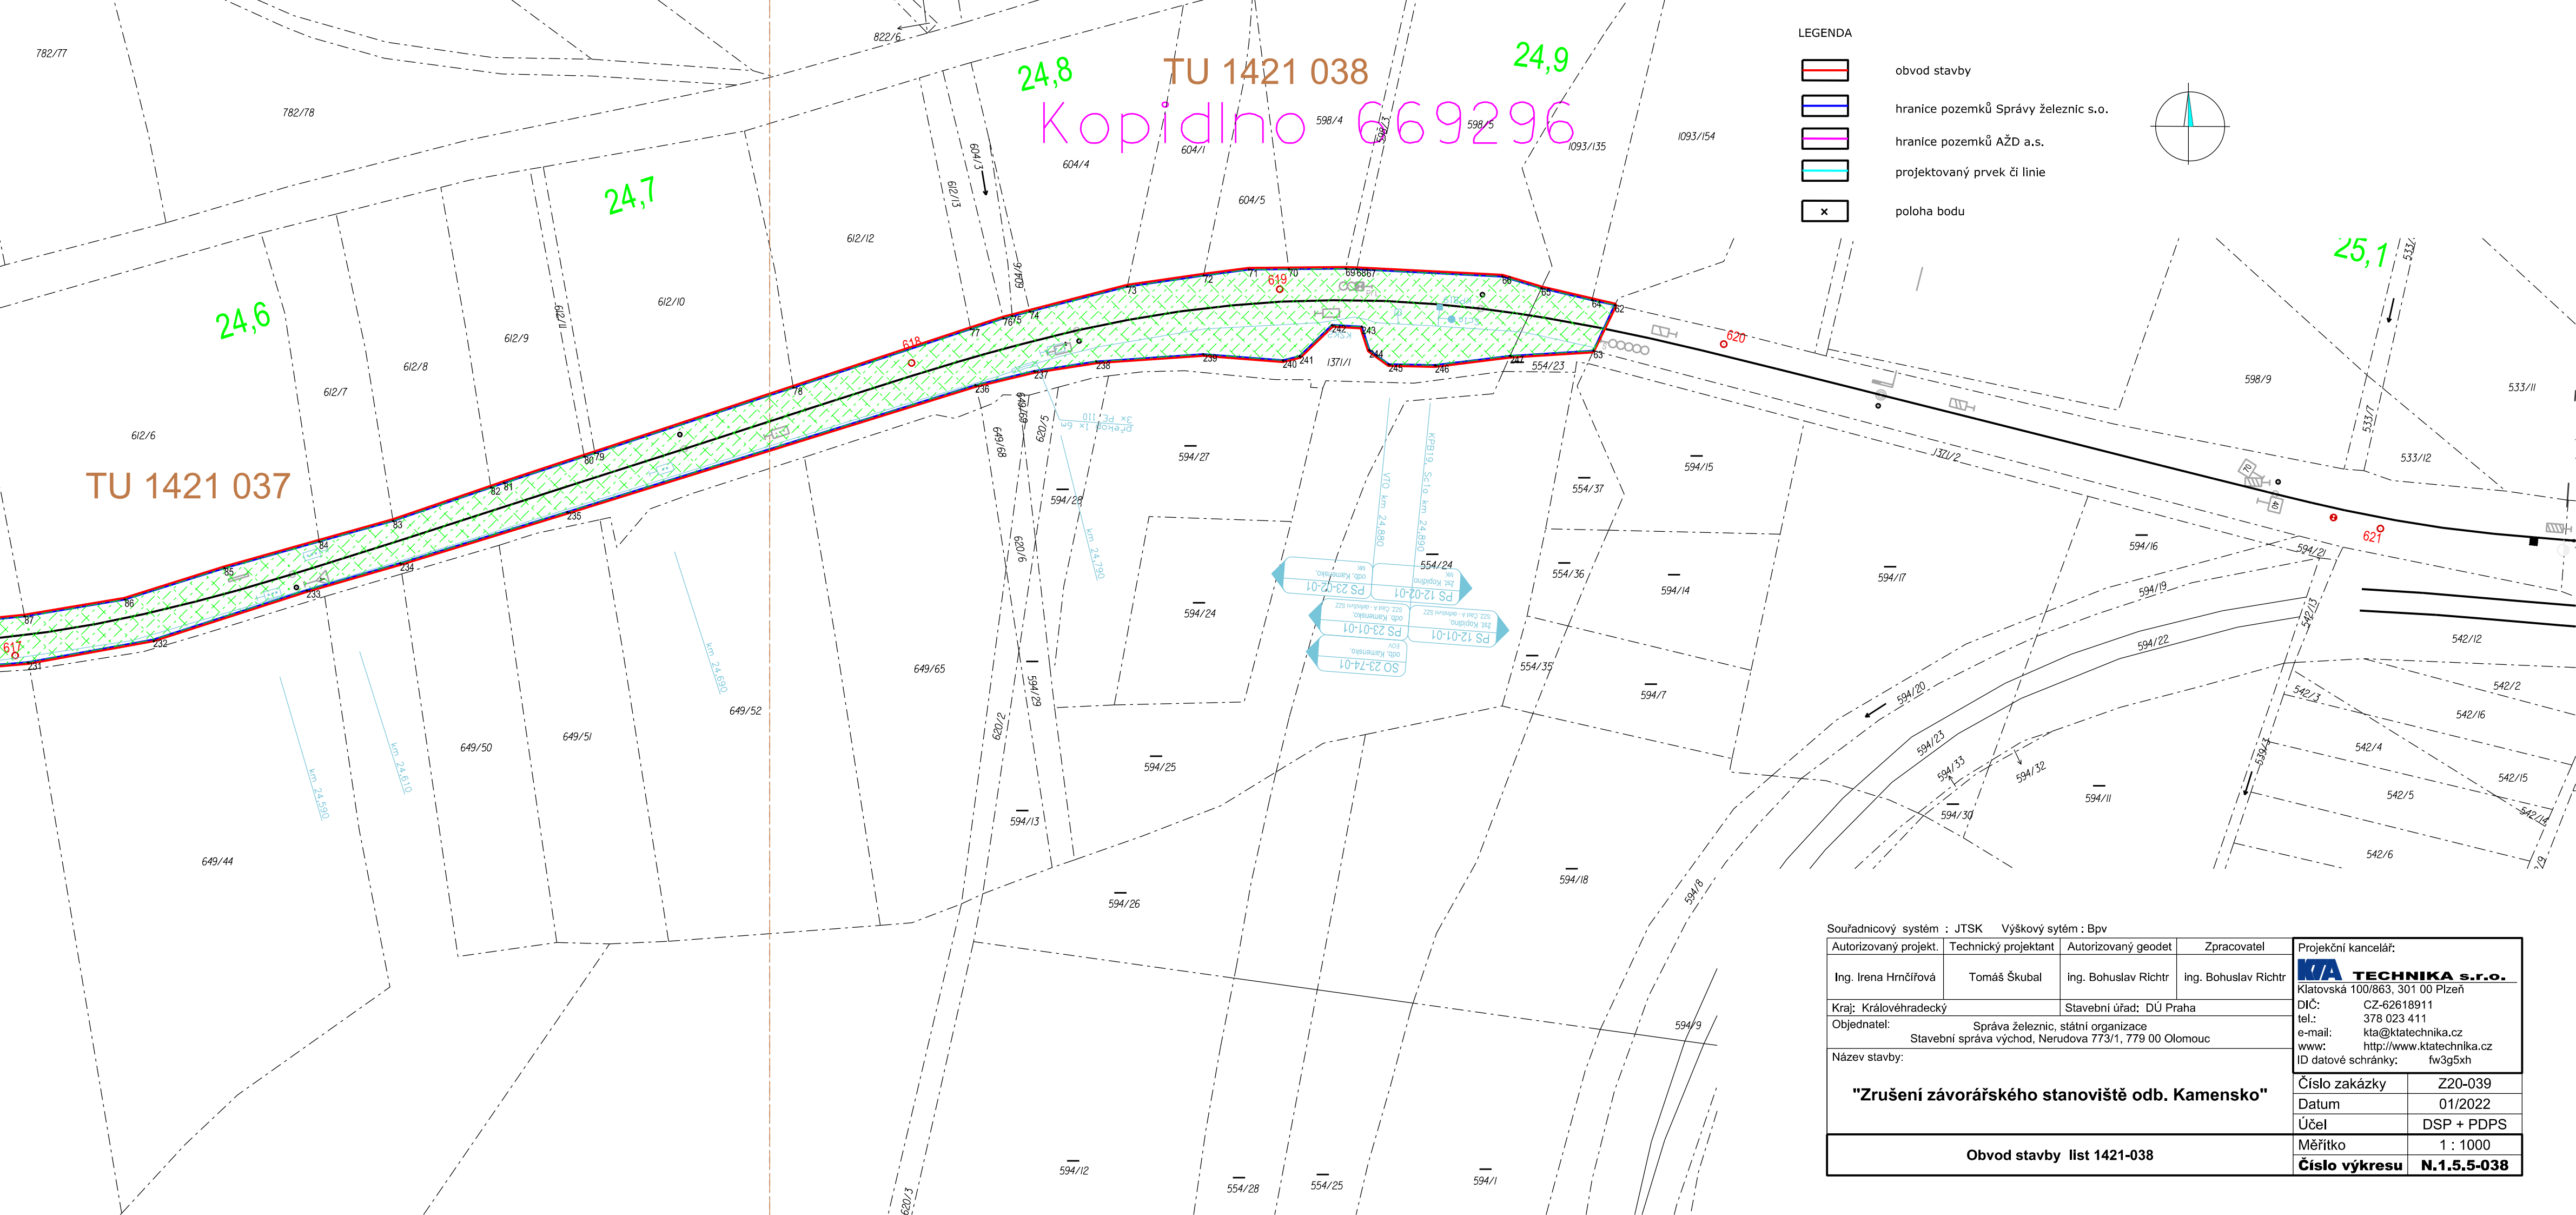

Souřadnicový systém : JTSK Výškový sytém : Bpv

Autorizovaný projekt.	Technický projektant	Autorizovaný geodet	Zpracovatel
Ing. Irena Hrnčířová	Tomáš Škubal	ing. Bohuslav Richtr	ing. Bohuslav Richtr

Kraj: Královéhradecký	Stavební úřad: DÚ Praha

Objednatel: Správa železnic, státní organizace
Stavební správa východ, Nerudova 773/1, 779 00 Olomouc

Název stavby:

"Zrušení závorářského stanoviště odb. Kamensko"

Obvod stavby list 1421-038

Projekční kancelář:
TECHNIKA s.r.o.
Klatovská 100/863, 301 00 Plzeň
DIČ: CZ-62618911
tel.: 378 023 411
e-mail: kta@ktatechnika.cz
www: http://www.ktatechnika.cz
ID datové schránky: fw3g5xh

Číslo zakázky	Z20-039
Datum	01/2022
Účel	DSP + PDPS
Měřítko	1 : 1000
Číslo výkresu	**N.1.5.5-038**