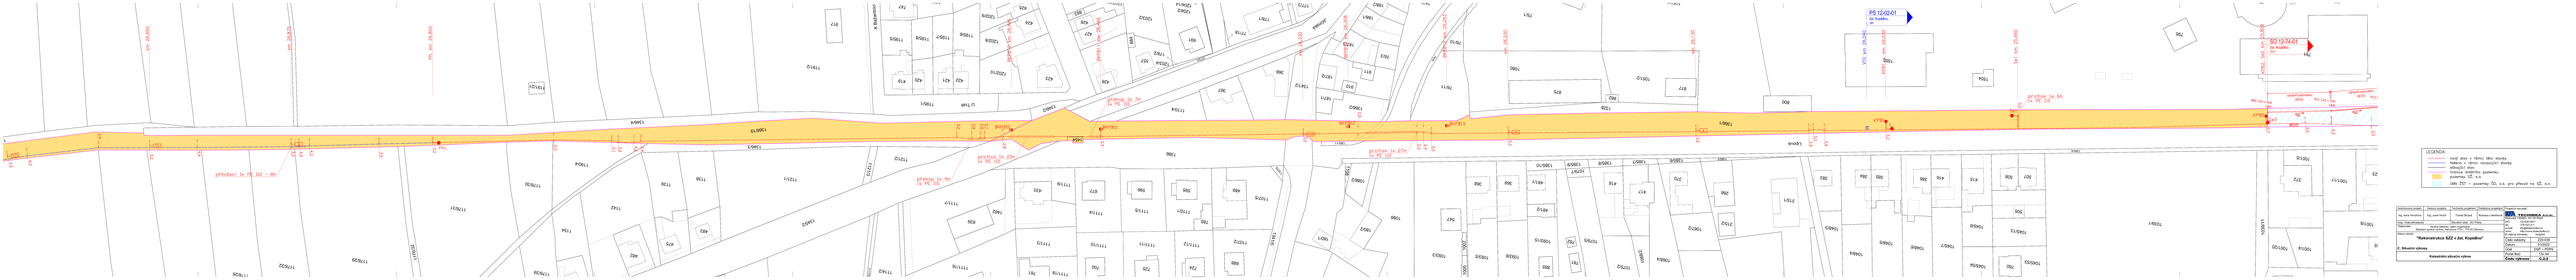

km 26,950
km 26,875
PřL km 26,800
PřL
přiložení 1x PE 110 - 8m
K Bažantnici
U Trati
Jičínská
Lipová
BKPB10 km 26,496
BKPB11 km 26,446
km 26,330
BKPB12 km 26,306
BKPB13 km 26,263
km 26,230
km 26,130
BKPB10
BKPB11
BKPB12
BKPB13
překop 1x 7m
1x PE 110
protlak 1x 23m
1x PE 110
překop 1x 9m
1x PE 110
protlak 1x 27m
1x PE 110
PS 12-02-01
žst. Kopidlno,
MK
VTO km 26,040
KPB1, L km 26,030
Se1 km 25,960
protlak 1x 6m
1x PE 110
KPB1
L
Se1
KPB2, Se2 km 25,829
SO 12-74-01
žst. Kopidlno,
EOV
KPB2
Se2
VS1
KŠ1
dno = 221,346
dno = 221,178
travnatý potrubí
33,60
32,80
5‰
REOV1
1366/19
1346/4
1346/3
1366/1
1366/2
1346/2
1345/2
1328
1386
1385/4
1454
1191/2
1191/21
917
1195/5
419
1195/1
1176/30
1176/31
1176/32
1176/29
1176/22
1176/26
1176/39
1190/4
1139
1138
1121/1
1121/2
1121/3
1142
1154
482
475
483
1114/2
1111/7
1111/9
1111/4
1111/5
1110/1
1107/5
1111/3
1111/10
1111/11
1111/12
1107/2
639
433
677
596
595
489
785
1088
1086/2
1093/3
1093/5
1093/6
1093/15
1079/5
1075/2
1068/2
1068/4
1067/2
1039/1
1039/11
1001/5
1001/17
1001/8
1001/4
1001/20
800
875
877
882
1080
1051/2
1555
1554
795
791

LEGENDA:

- nový stav v rámci této stavby
- řešeno v rámci navazující stavby
- stávající stav
- hranice drážního pozemku
- 🟨 pozemky SŽ, s.o.
- ▨ ÚMV ŽST – pozemky ČD, a.s. pro převod na SŽ, s.o.

Autorizovaný projekt.	Vedoucí projektu	Technický projektant	Dokladový projektant
Ing. Irena Hrnčířová	Ing. Josef Hrnčíř	Tomáš Škubal	Romana Lněničková
Kraj: Královéhradecký		Stavební úřad: DÚ Praha	

Objednatel: Správa železnic, státní organizace
Stavební správa východ, Nerudova 773/1, 779 00 Olomouc

Název stavby:
"Rekonstrukce SZZ v žst. Kopidlno"

C. Situační výkresy

Katastrální situační výkres

Projekční kancelář:
TECHNIKA s.r.o.
Klatovská 100/863, 301 00 Plzeň
DIČ: CZ-62618911
tel.: 378 023 411
e-mail: kta@ktatechnika.cz
www: http://www.ktatechnika.cz
ID datové schránky: fw3g5xh

Číslo zakázky	Z20-039
Datum	01/2022
Účel	DSP + PDPS
Počet listů	13x A4
Číslo výkresu	**C.2.2**