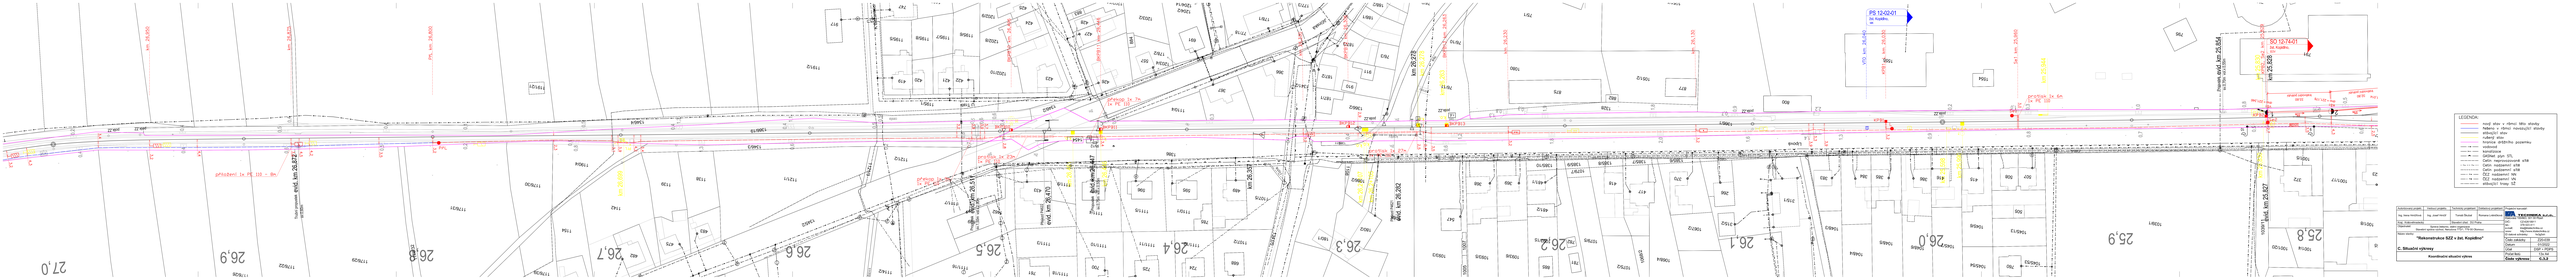

km 26,950
km 26,875
PřL km 26,800
PřL
posk.ZZ
přiložení 1x PE 110 - 8m
Trubní propustek evid. km 26,872 sv.0,60m
km 26,699
27,0
26,9
26,8
26,7
26,6
26,5
26,4
26,3
26,2
26,1
26,0
25,9
25,8
K Bažantnici
U Trati
Jičínská
Lipová
BKPB10 km 26,496
BKPB11 km 26,446
BKPB10
BKPB11
BKPB12
BKPB13
BKPB13 km 26,263
km 26,330
km 26,305
km 26,278
km 26,263
km 26,230
km 26,130
překop 1x 7m
1x PE 110
překop 1x 9m
1x PE 110
protlak 1x 23m
1x PE 110
protlak 1x 27m
1x PE 110
protlak 1x 6m
1x PE 110
Propustek evid. km 26,511 sv.1,50m vol.v.1,00m
Přejezd P4622 evid. km 26,470
Propustek evid. km 26,447 sv.0,75m vol.v.0,55m
km 26,357
Přejezd P4621 evid. km 26,282
km 26,207
km 26,105
PS 12-02-01
žst. Kopidlno,
MK
VTO km 26,040
KPB1 km 26,030
Se1 km 25,960
km 25,944
Se1
KPB1
Propustek evid. km 25,854 sv.0,70m vol.v.0,55m
km 25,830
KPB2, Se2 km 25,828
SO 12-74-01
žst. Kopidlno,
EOV
KPB2
Se2
VS1
KS1
trativní potrubí
dno = 221,346
dno = 221,178
33,60
32,80
5‰
EOV1
km 25,598
km 25,991
km 25,827
evid. km 25,827
1366/1
1366/19
1346/3
1346/4
1346/2
1386
1454
RV12
ZIV
Kostky
cesta

LEGENDA:
- nový stav v rámci této stavby
- řešeno v rámci navazující stavby
- stávající stav
- rušený stav
- hranice drážního pozemku
- vodovod
- kanalizace
- GASNet plyn STL
- Cetin neprovozované sítě
- Cetin nadzemní sítě
- Cetin podzemní sítě
- ČEZ nadzemní NN
- ČEZ nadzemní VN
- stávající trasy SŽ

Autorizovaný projekt.	Vedoucí projektu	Technický projektant	Dokladový projektant
Ing. Irena Hrnčířová	Ing. Josef Hrnčíř	Tomáš Škubal	Romana Lněničková

Kraj: Královéhradecký
Stavební úřad: DÚ Praha

Objednatel: Správa železnic, státní organizace
Stavební správa východ, Nerudova 773/1, 779 00 Olomouc

Název stavby:
"Rekonstrukce SZZ v žst. Kopidlno"

C. Situační výkresy

Koordinační situační výkres

Projekční kancelář:
KTA TECHNIKA s.r.o.
Klatovská 100/863, 301 00 Plzeň
DIČ: CZ-62618911
tel.: 378 023 411
e-mail: kta@ktatechnika.cz
www: http://www.ktatechnika.cz
ID datové schránky: fw3g5xh

Číslo zakázky	Z20-039
Datum	01/2022
Účel	DSP + PDPS
Počet listů	13x A4
Číslo výkresu	**C.3.2**