

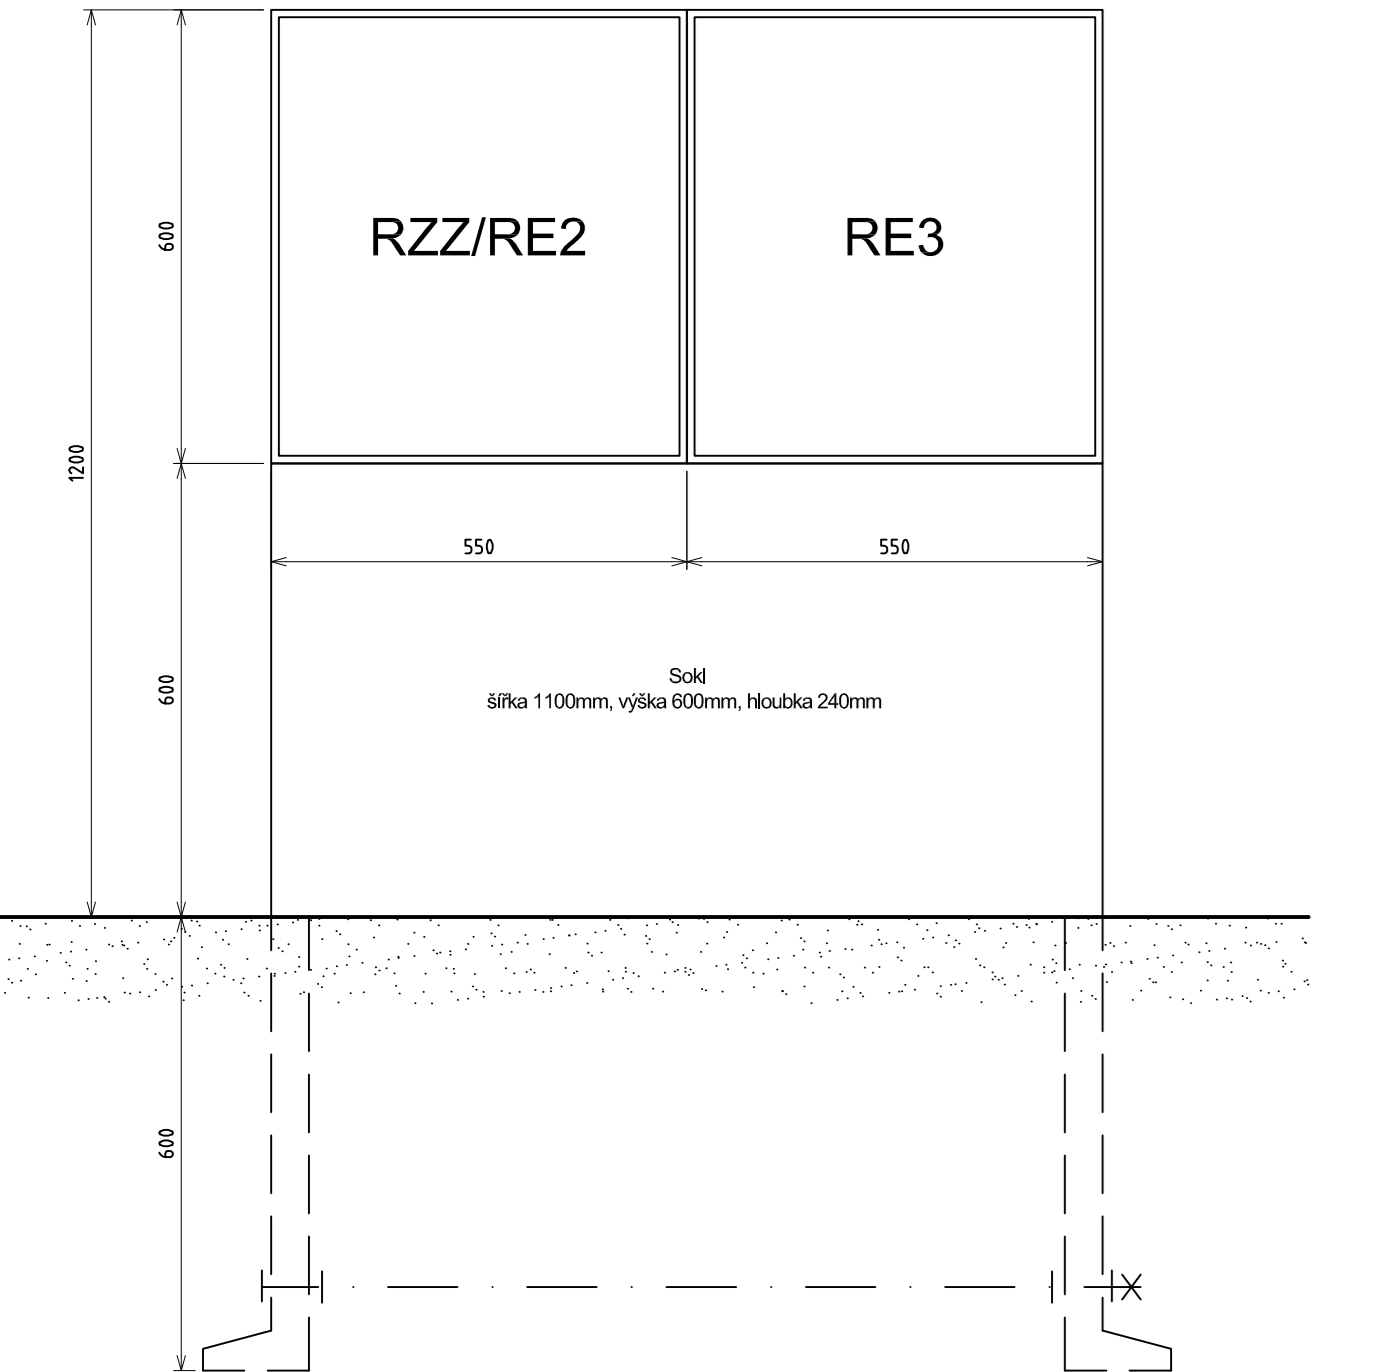
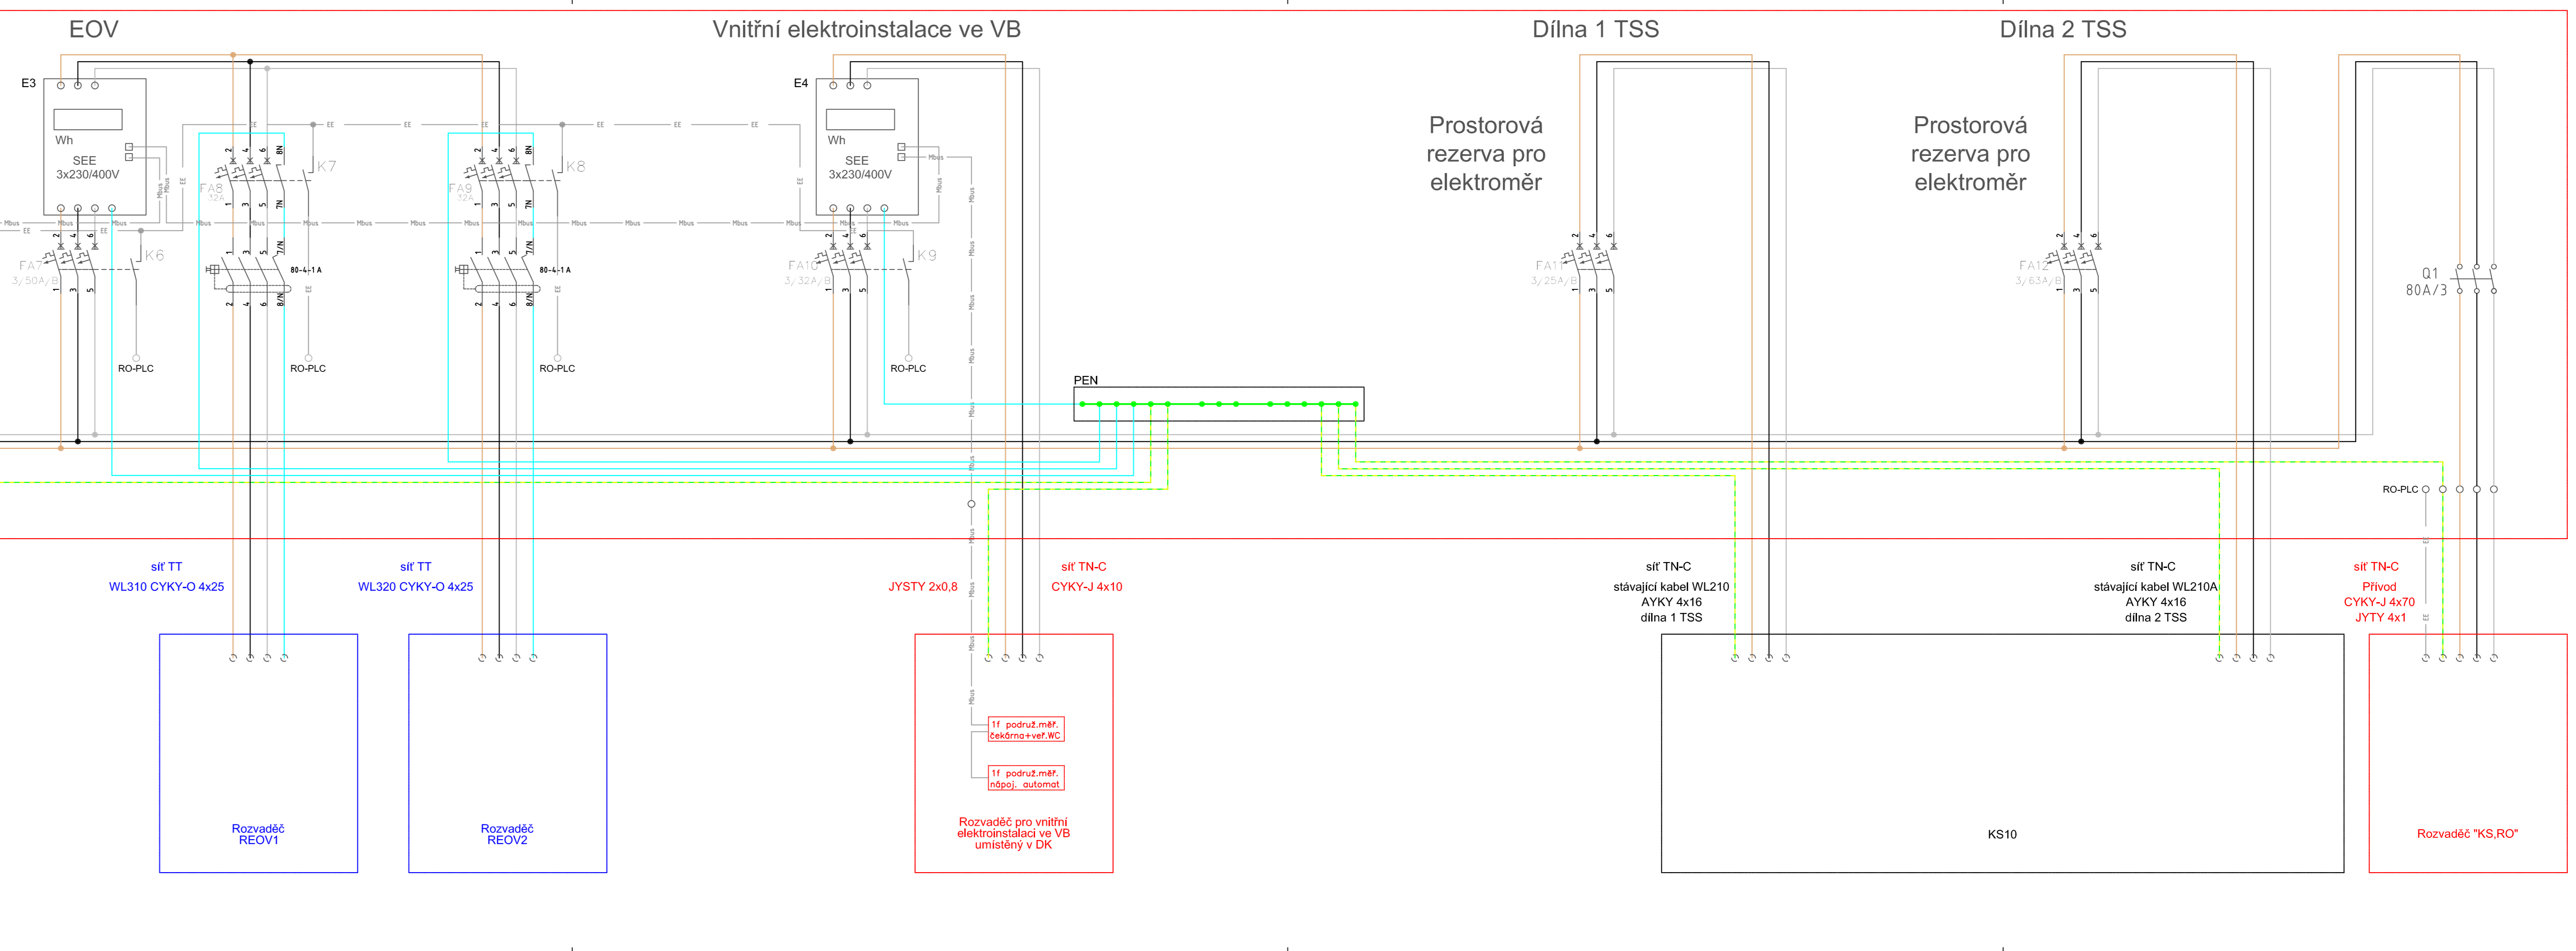


Nový rozvaděč podružného měření

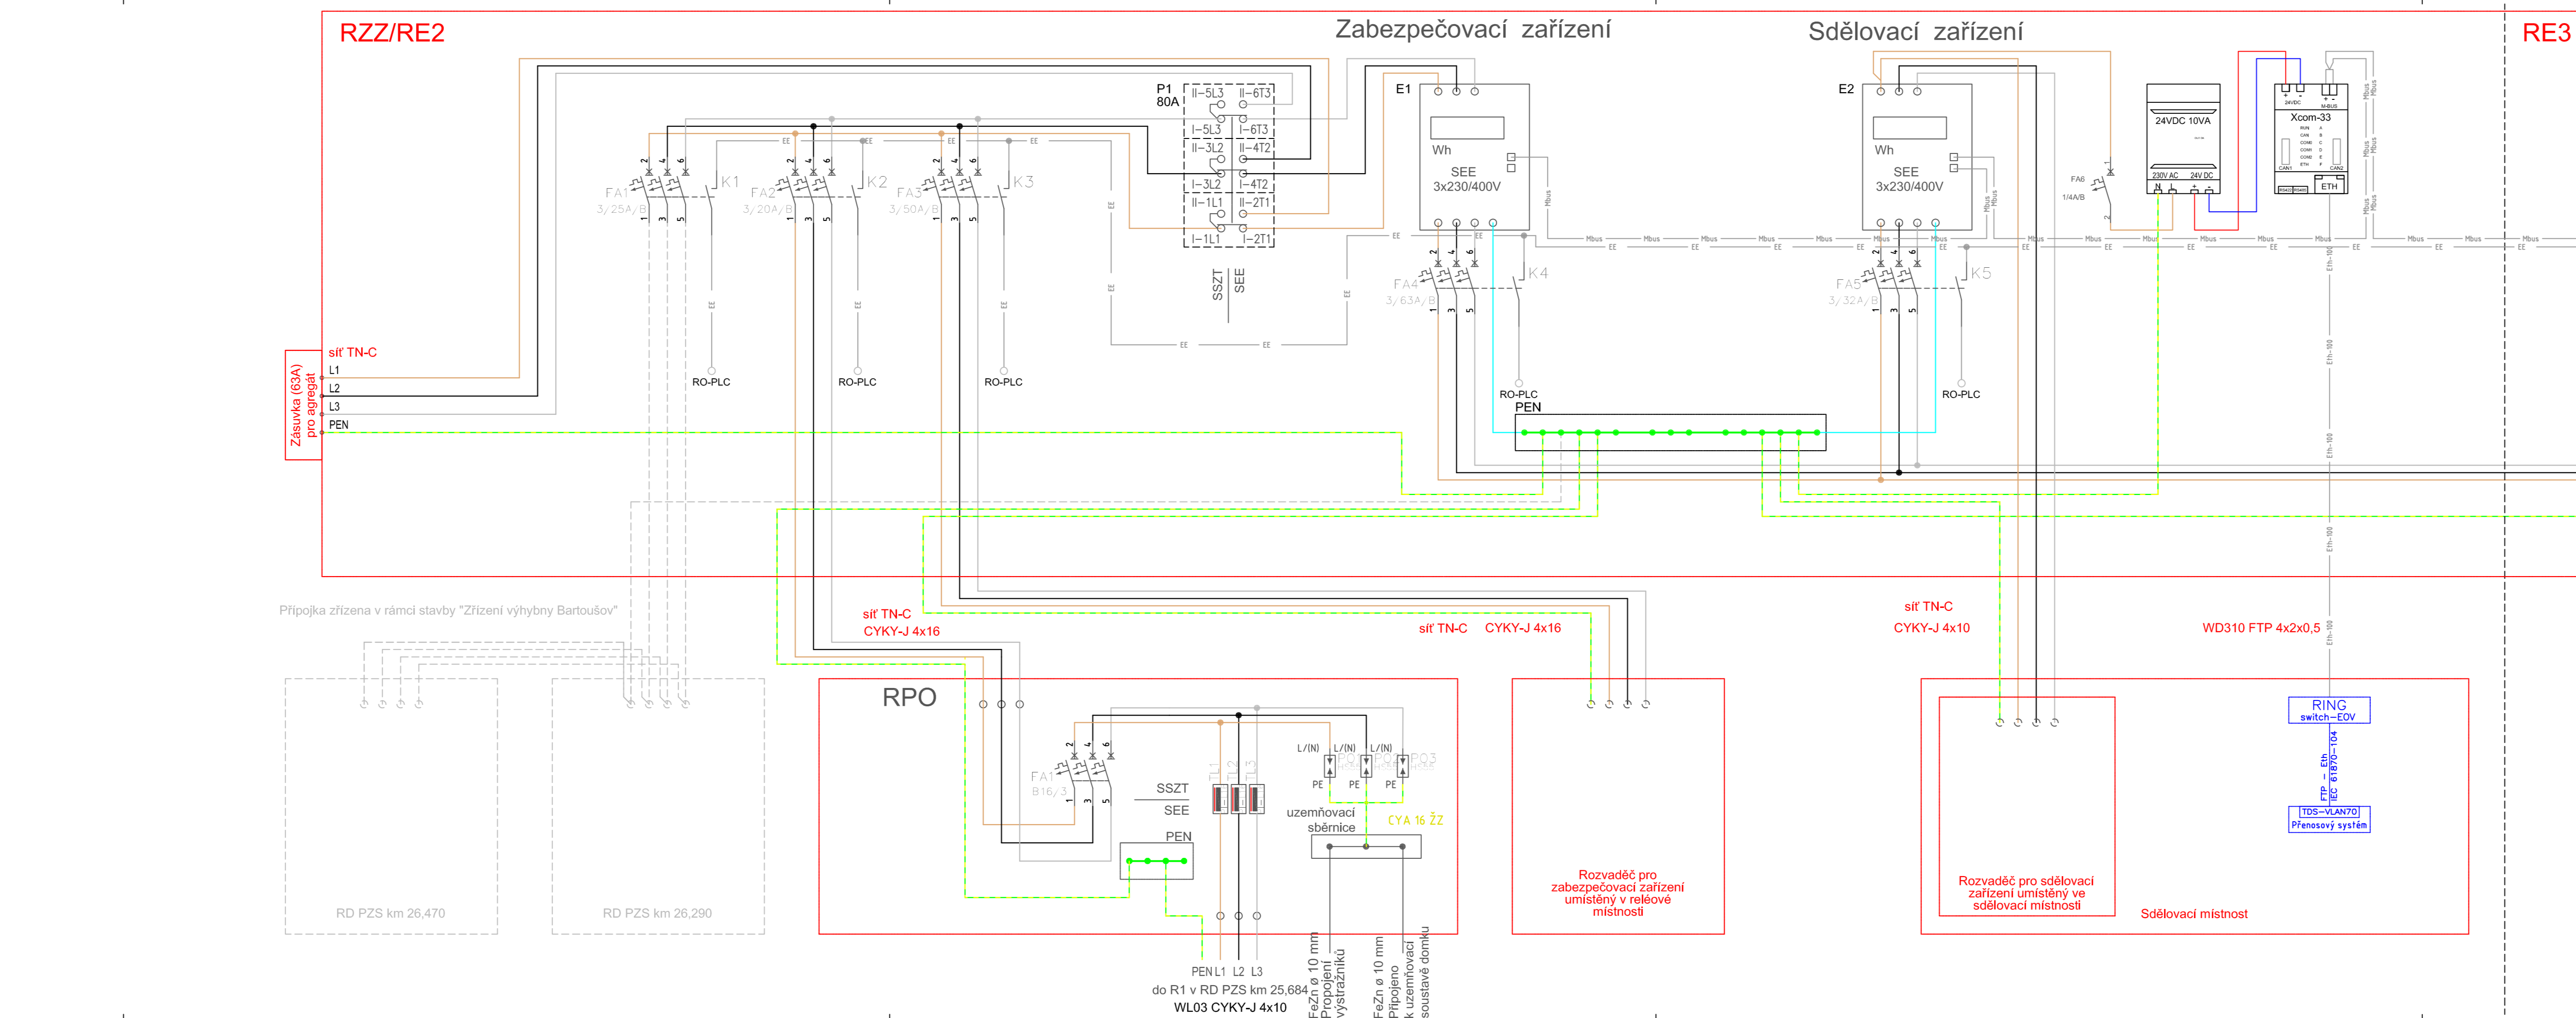

- LEGENDA
- RZZ/RE2 Rozvaděč podružného měření zabezpečovacího a sdělovacího zařízení
 - RE3 Rozvaděč podružného měření EOv a vnitřní elektroinstalace VB žst. Kópilno

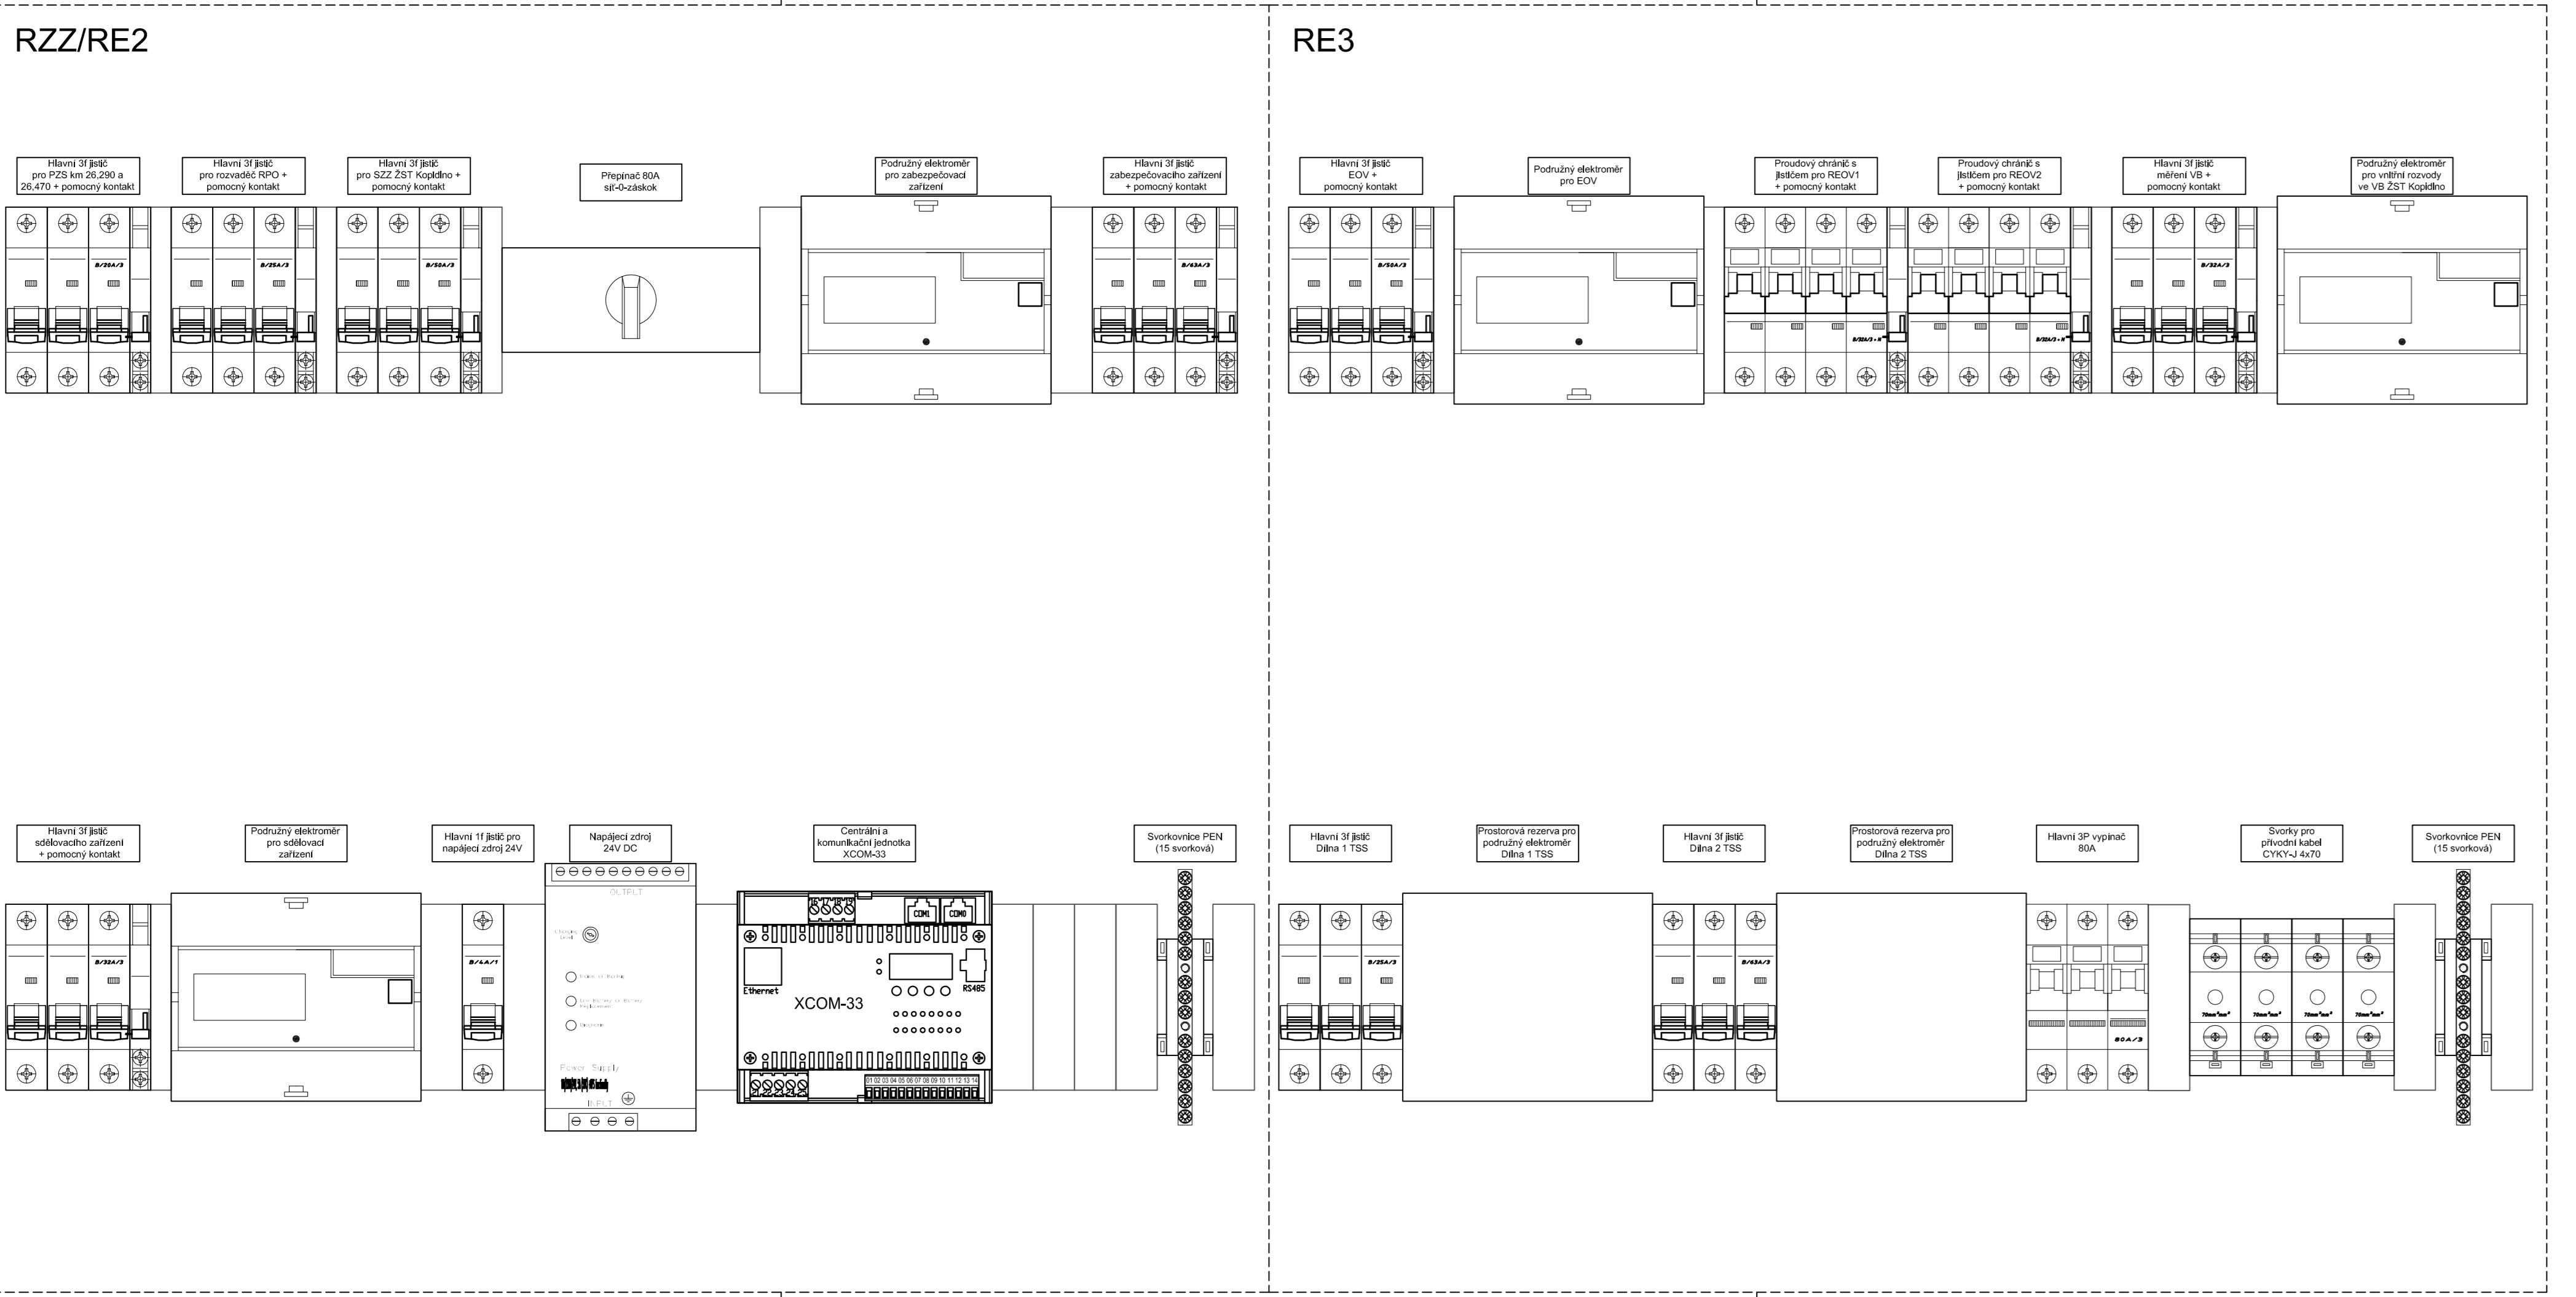

- Legenda :
- rozvaděč - stávající stav
 - rozvaděč - nový stav
 - rozvaděč - související PS, SO - stavba "Rekonstrukce SZZ v žst. Kópilno"
 - zřizeno v rámci stavby "Zřízení výhybny Bartoušov"
 - 24V DC

Autorizovaný projekt:		Vedoucí projektu:		Technický projektant:		Dokladový projektant:		Projektová kancelář:	
Ing. Irena Hrnčířová		Ing. Josef Hrnčíř		Ing. Ivan Nový		Romana Leníčková		Katedra 100083, 301 00 Písek	
Kraj: Středočeský		Stavěbní úřad: DU Praha		Ing. Ivan Nový		Ing. Ivan Nový		tel.: 376 023 411	
Objednatel:		Stavěbní správa východ. Nendřova 773/1, 779 00 Olomouc		Objednatel:		Objednatel:		e-mail: ksa@katechika.cz	
Název stavby:		"Rekonstrukce SZZ v žst. Kópilno"		Název stavby:		Název stavby:		www: http://www.katechika.cz	
SO 12-76-02 žst. Kópilno, úprava přípojky NN		SO 12-76-02 žst. Kópilno, úprava přípojky NN		SO 12-76-02 žst. Kópilno, úprava přípojky NN		SO 12-76-02 žst. Kópilno, úprava přípojky NN		ID datové schránky: fw3g5h	
Zapojení rozvaděče RZZ/RE2, RE3 - podružné měření		Zapojení rozvaděče RZZ/RE2, RE3 - podružné měření		Zapojení rozvaděče RZZ/RE2, RE3 - podružné měření		Zapojení rozvaděče RZZ/RE2, RE3 - podružné měření		Číslo zakázky: Z20-039	
								Datum: 01/2022	
								Účel: DSP + POPS	
								Počet listů: 12x4	
								Číslo výkresu: 0008	