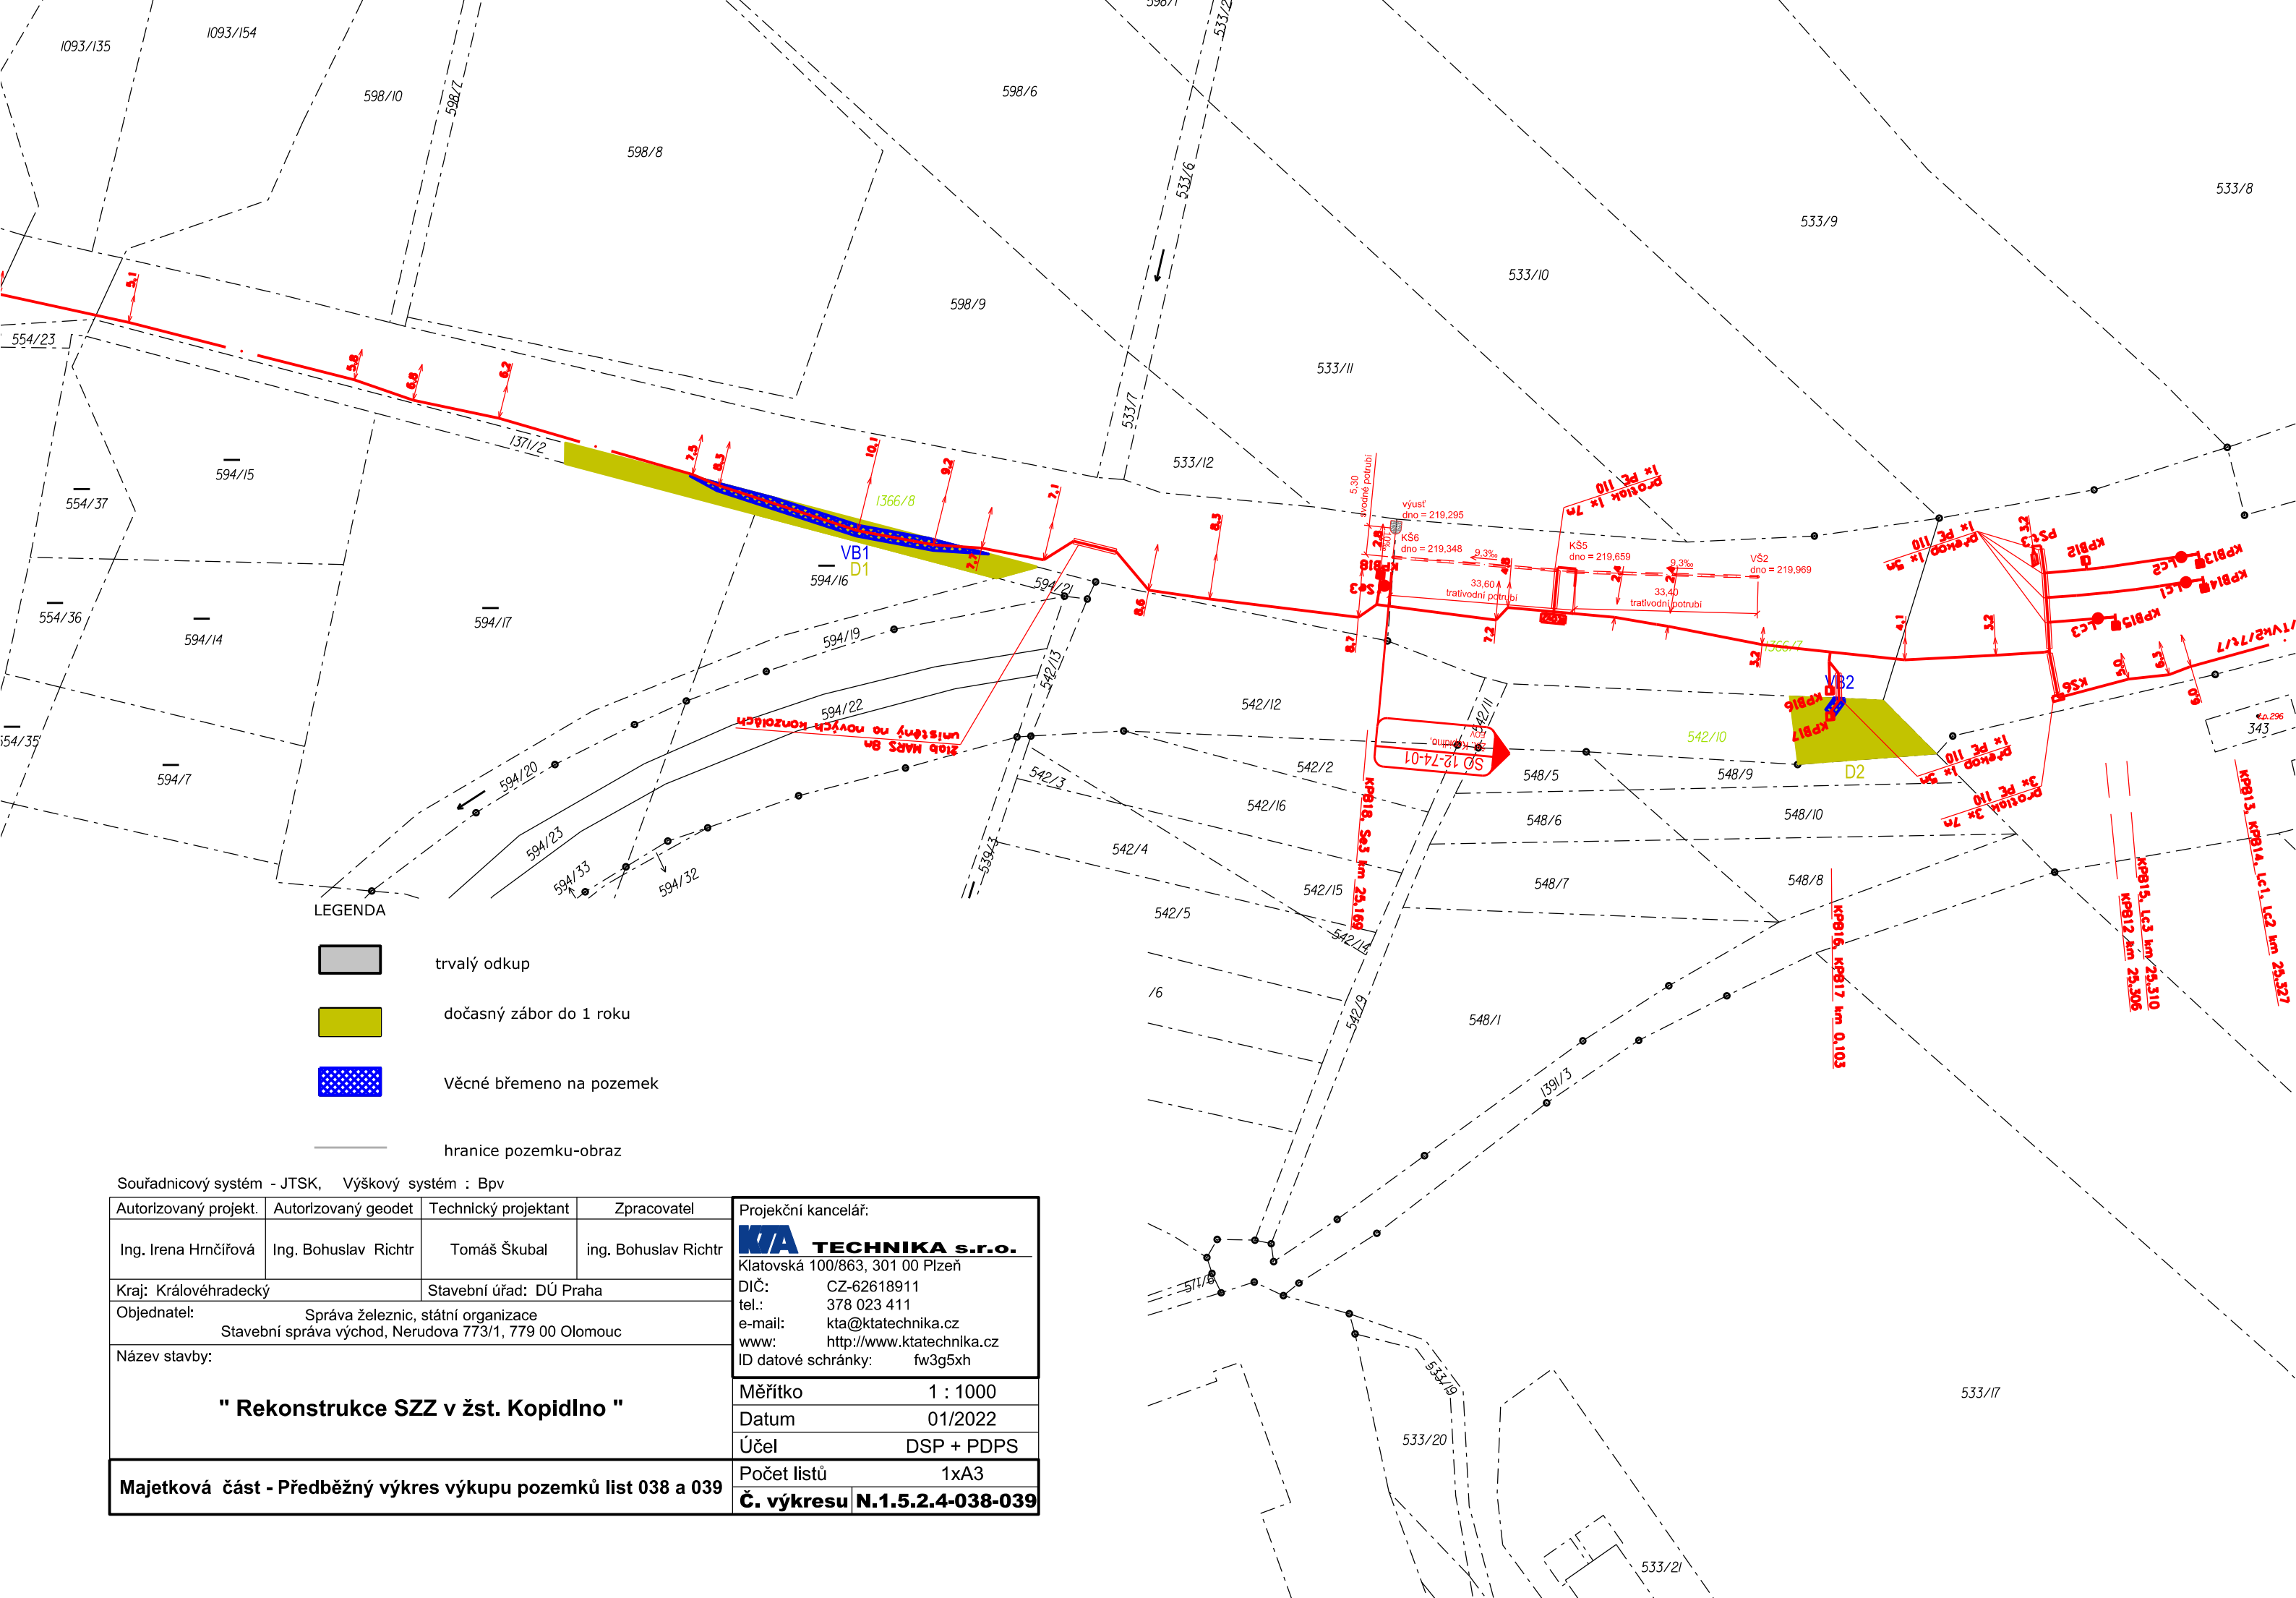

LEGENDA

- trvalý odkup
- dočasný zábor do 1 roku
- Věcné břemeno na pozemek
- hranice pozemku-obraz

Souřadnicový systém - JTSK, Výškový systém : Bpv

Autorizovaný projekt.	Autorizovaný geodet	Technický projektant	Zpracovatel
Ing. Irena Hrnčířová	Ing. Bohuslav Richtr	Tomáš Škubal	ing. Bohuslav Richtr

Kraj: Královéhradecký — Stavební úřad: DÚ Praha

Objednatel: Správa železnic, státní organizace
Stavební správa východ, Nerudova 773/1, 779 00 Olomouc

Název stavby:

" Rekonstrukce SZZ v žst. Kopidlno "

Majetková část - Předběžný výkres výkupu pozemků list 038 a 039

Projekční kancelář:
TECHNIKA s.r.o.
Klatovská 100/863, 301 00 Plzeň
DIČ: CZ-62618911
tel.: 378 023 411
e-mail: kta@ktatechnika.cz
www: http://www.ktatechnika.cz
ID datové schránky: fw3g5xh

Měřítko	1 : 1000
Datum	01/2022
Účel	DSP + PDPS
Počet listů	1xA3
Č. výkresu	**N.1.5.2.4-038-039**