



TU 1421 041

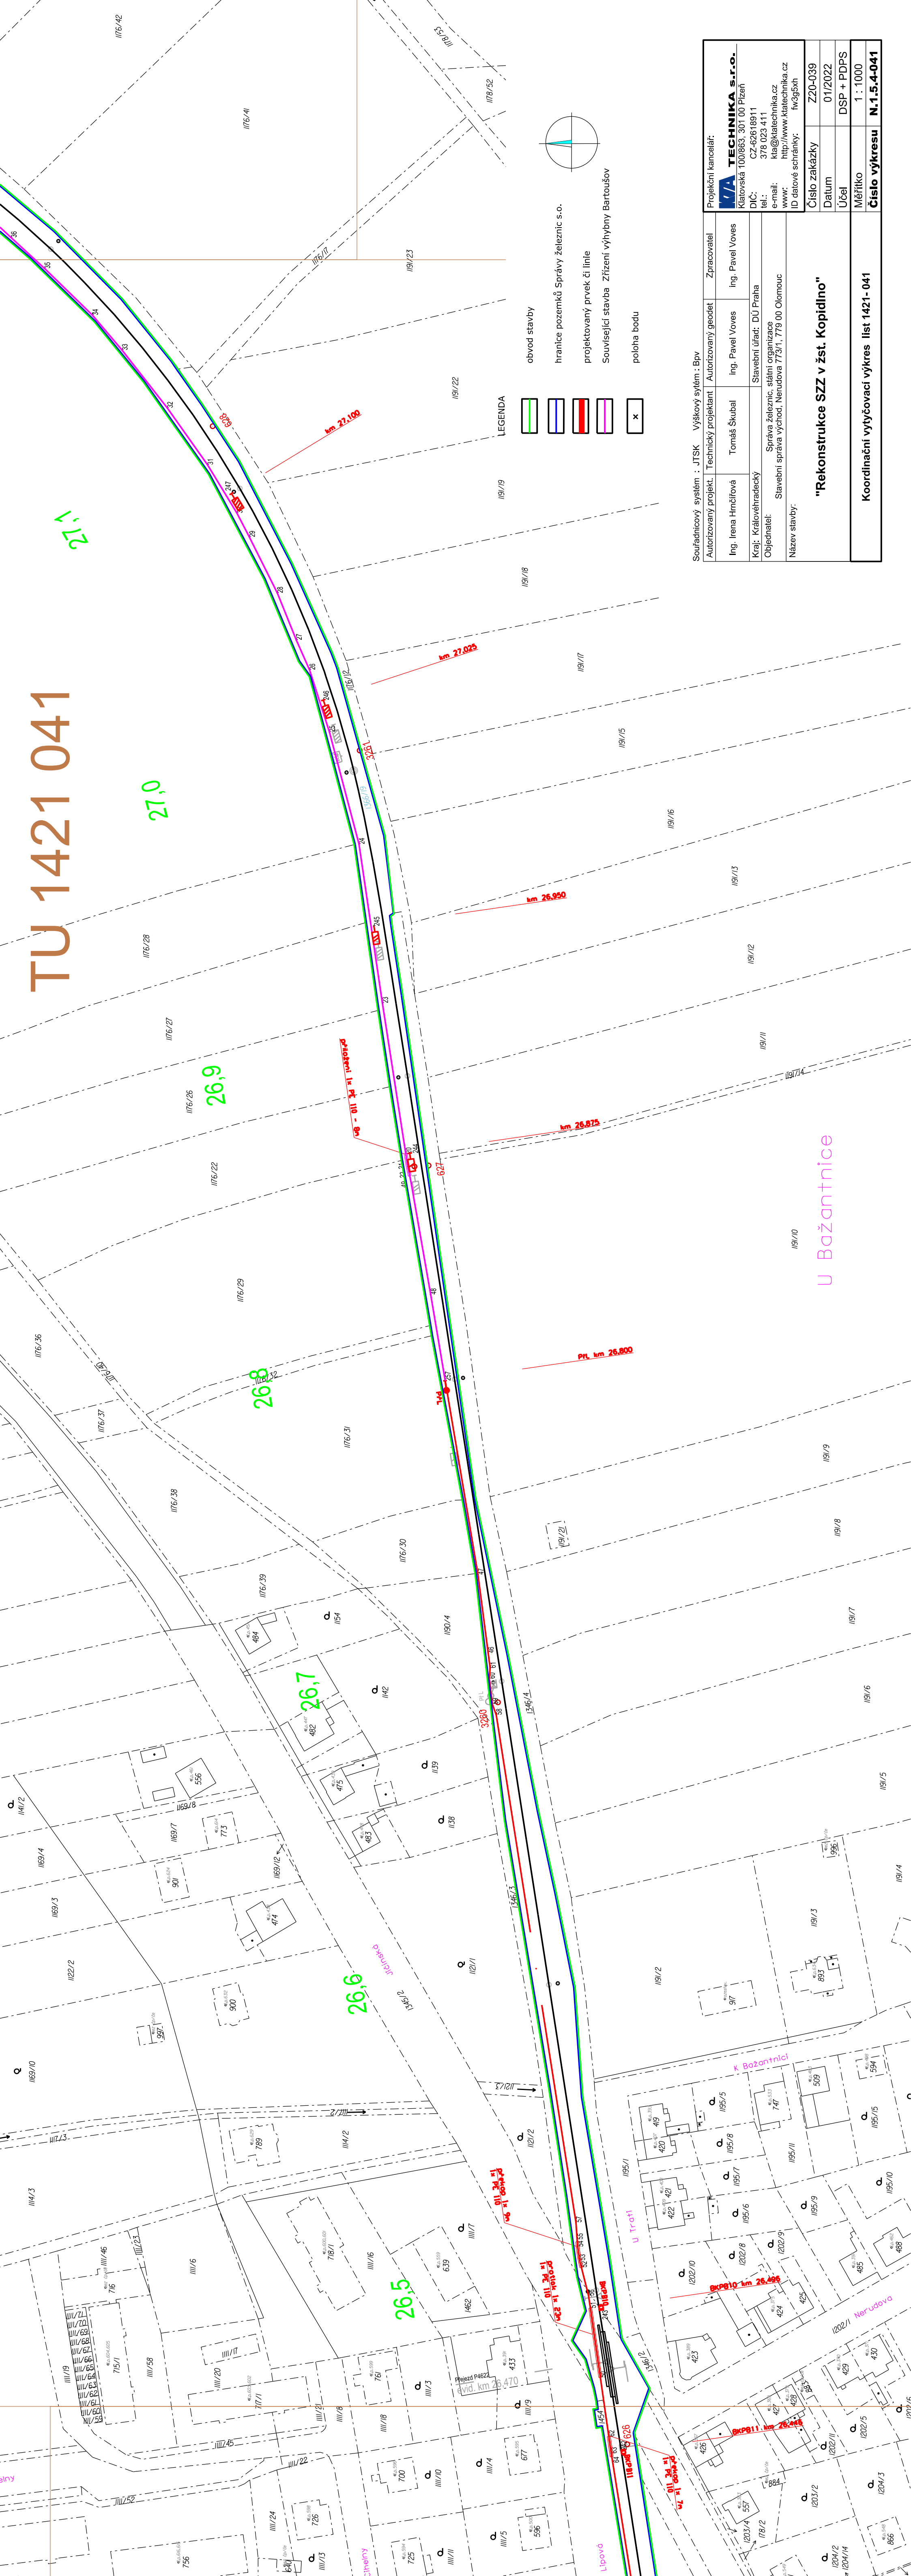

|  |                                      |  |                                  |
|--|--------------------------------------|--|----------------------------------|
|  <b>KATA TECHNICA s.r.o.</b><br>Klatovská 100/833, 301 00 Píseň |                                      | Projekční kancelář:<br>Klatovská 100/833, 301 00 Píseň |                                  |
| Autorizovaný projekt,<br>Ing. Irena Hrnčířová  | Technický projektant,<br>Tomáš Šubal | Autorizovaný geodet,<br>ing. Pavel Voves               | Zpracovatel,<br>ing. Pavel Voves |
| Kraj: Královéhradecký<br>Objeďnateř:<br>Správa železnic, státní organizace<br>Stavební správa východ, Nerudova 773/1, 779 00 Olomouc               | Stavební úřad: DÚ Praha              |  |                                  |
| Název stavby:  |                                      |  |                                  |
| <b>"Rekonstrukce SZZ v žst. Kopidlno"</b>  |                                      |  |                                  |
| Číslo zakázky  |                                      | Z20-039  |                                  |
| Datum  |                                      | 01/2022  |                                  |
| Účel   |                                      | DSP + PDPS   |                                  |
| Měřiko   |                                      | 1 : 1000   |                                  |
| <b>Číslo výkresu</b>   |                                      | <b>N.1.5.4-041</b>                                     |                                  |