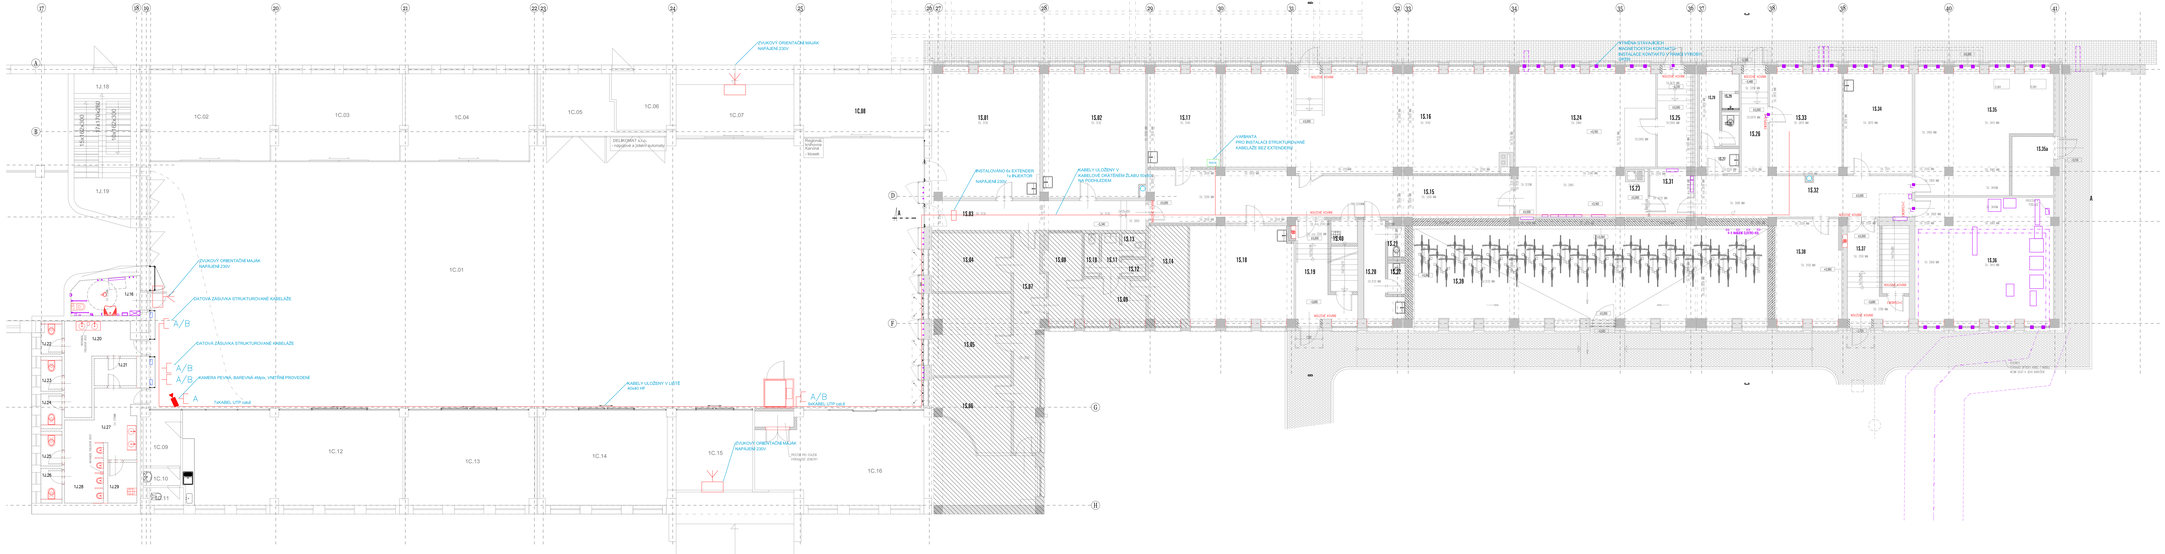
ZVUKOVÝ ORIENTAČNÍ MAJÁK NAPÁJENÍ 230V
DELIKOMAT X-Ky - napájení a ovládání automaty
Regulační ventil Kalorické výměník
INSTALOVÁNO 8x EXTENDER 1x INJEKTOR NAPÁJENÍ 230V
KABELY ULOŽENY V KABELOVÉ ONAŘENÉM ŽLABU NAD STROPEM
KABELY ULOŽENY V LIŠTĚ KANÁLY HP
ZVUKOVÝ ORIENTAČNÍ MAJÁK NAPÁJENÍ 230V
ZVUKOVÝ ORIENTAČNÍ MAJÁK NAPÁJENÍ 230V
ZÁSUVKA STRUKTUROVANÉ KABELÁŽE
ZÁSUVKA STRUKTUROVANÉ KABELÁŽE
KAMERA PEVNÁ, BAREVNÁ 4Mpix, VNITŘNÍ PROVEDENÍ
KABEL UTP cat.6
A/B
KABEL UTP cat.6
A
KABEL UTP cat.6
1.C.01
1.C.02
1.C.03
1.C.04
1.C.05
1.C.06
1.C.07
1.C.08
1.C.09
1.C.10
1.C.11
1.C.12
1.C.13
1.C.14
1.C.15
1.C.16
KOUŘOVÉ KOMÍNY
KOUŘOVÉ KOMÍNY
KOUŘOVÉ KOMÍNY