Tabulka místností - Výpravní hala				
Číslo	Jméno	Plocha[m²]	Výška[m]	Sv.výška[m]
0.1.01a	Schodiště	13,4	3,04	--
0.1.01b	Chodba	10,3	3,04	--
0.1.02	Sklepní prostor	15,0	3,13	--
0.1.03	Sklepní prostor	10,0	3,04	--
0.1.04a	Sklepní prostor	17,2	3,03	--
0.1.04b	Výtahová šachta	1,4	3,72	--
0.1.05	Sklepní prostor	50,7	3,03	--
0.1.06	Sklepní prostor	11,6	2,83	--
0.1.07	Chodba	24,3	2,83	--
0.1.08	Sklepní prostor	12,2	2,90	--
0.1.09	Sklepní prostor	21,9	2,83	--
0.1.10	Sklepní prostor	10,5	2,90	--
0.1.11	Sklepní prostor	4,1	2,90	--
0.1.12	Sklepní prostor	4,1	2,90	--
0.1.13	Sklepní prostor	22,5	2,83	--
0.1.14	Sklepní prostor	11,2	2,83	--
0.1.15	Sklepní prostor	21,9	2,90	--
0.1.16	Sklepní prostor	18,3	2,87	--
0.1.17	Sklepní prostor	7,6	2,90	--
0.1.18	Sklepní prostor	18,3	2,87	--
0.1.19	Schodiště	19,0	2,73	--
0.1.20	Chodba	11,8	3,20	--
0.1.21	Sklepní prostor	27,2	3,10	--
0.1.22a	Chodba	10,8	2,96	--
0.1.22b	Sklepní prostor	28,3	2,96	--
0.1.23a	Chodba	34,1	2,70	--
0.1.23b	Sklepní prostor	90,1	2,70	--
0.1.23c	Sklepní prostor	1,3	2,70	--
0.1.24	Sklepní prostor	10,8	2,70	--
0.1.25	Sklepní prostor	10,9	2,70	--
0.1.26	Chodba	48,6	3,04	--
0.1.27a	Schodiště	12,9	2,73	--
0.1.27b	Chodba	8,7	2,59	--
0.1.28	Sklepní prostor	9,6	2,59	--
0.1.30	Sklepní prostor	5,7	2,59	--
0.1.31	Chodba	28,9	3,04	--
0.1.32	Sklepní prostor	7,9	2,95	--
0.1.33	Sklepní prostor	8,0	2,95	--
0.1.34	Chodba	--	--	--
0.1.35	Serverovna SLB	13,3	2,97	--
0.1.36	Chodba	28,5	3,05	--
0.1.37	Sklepní prostor	14,9	2,97	--
0.1.38	Sklepní prostor	13,7	2,97	--
0.1.39	Sklepní prostor	13,7	2,97	--
0.1.40	Sklepní prostor	13,7	2,97	--
0.1.41	Sklepní prostor	16,1	2,95	--

Celková plocha [m²]: 794,1

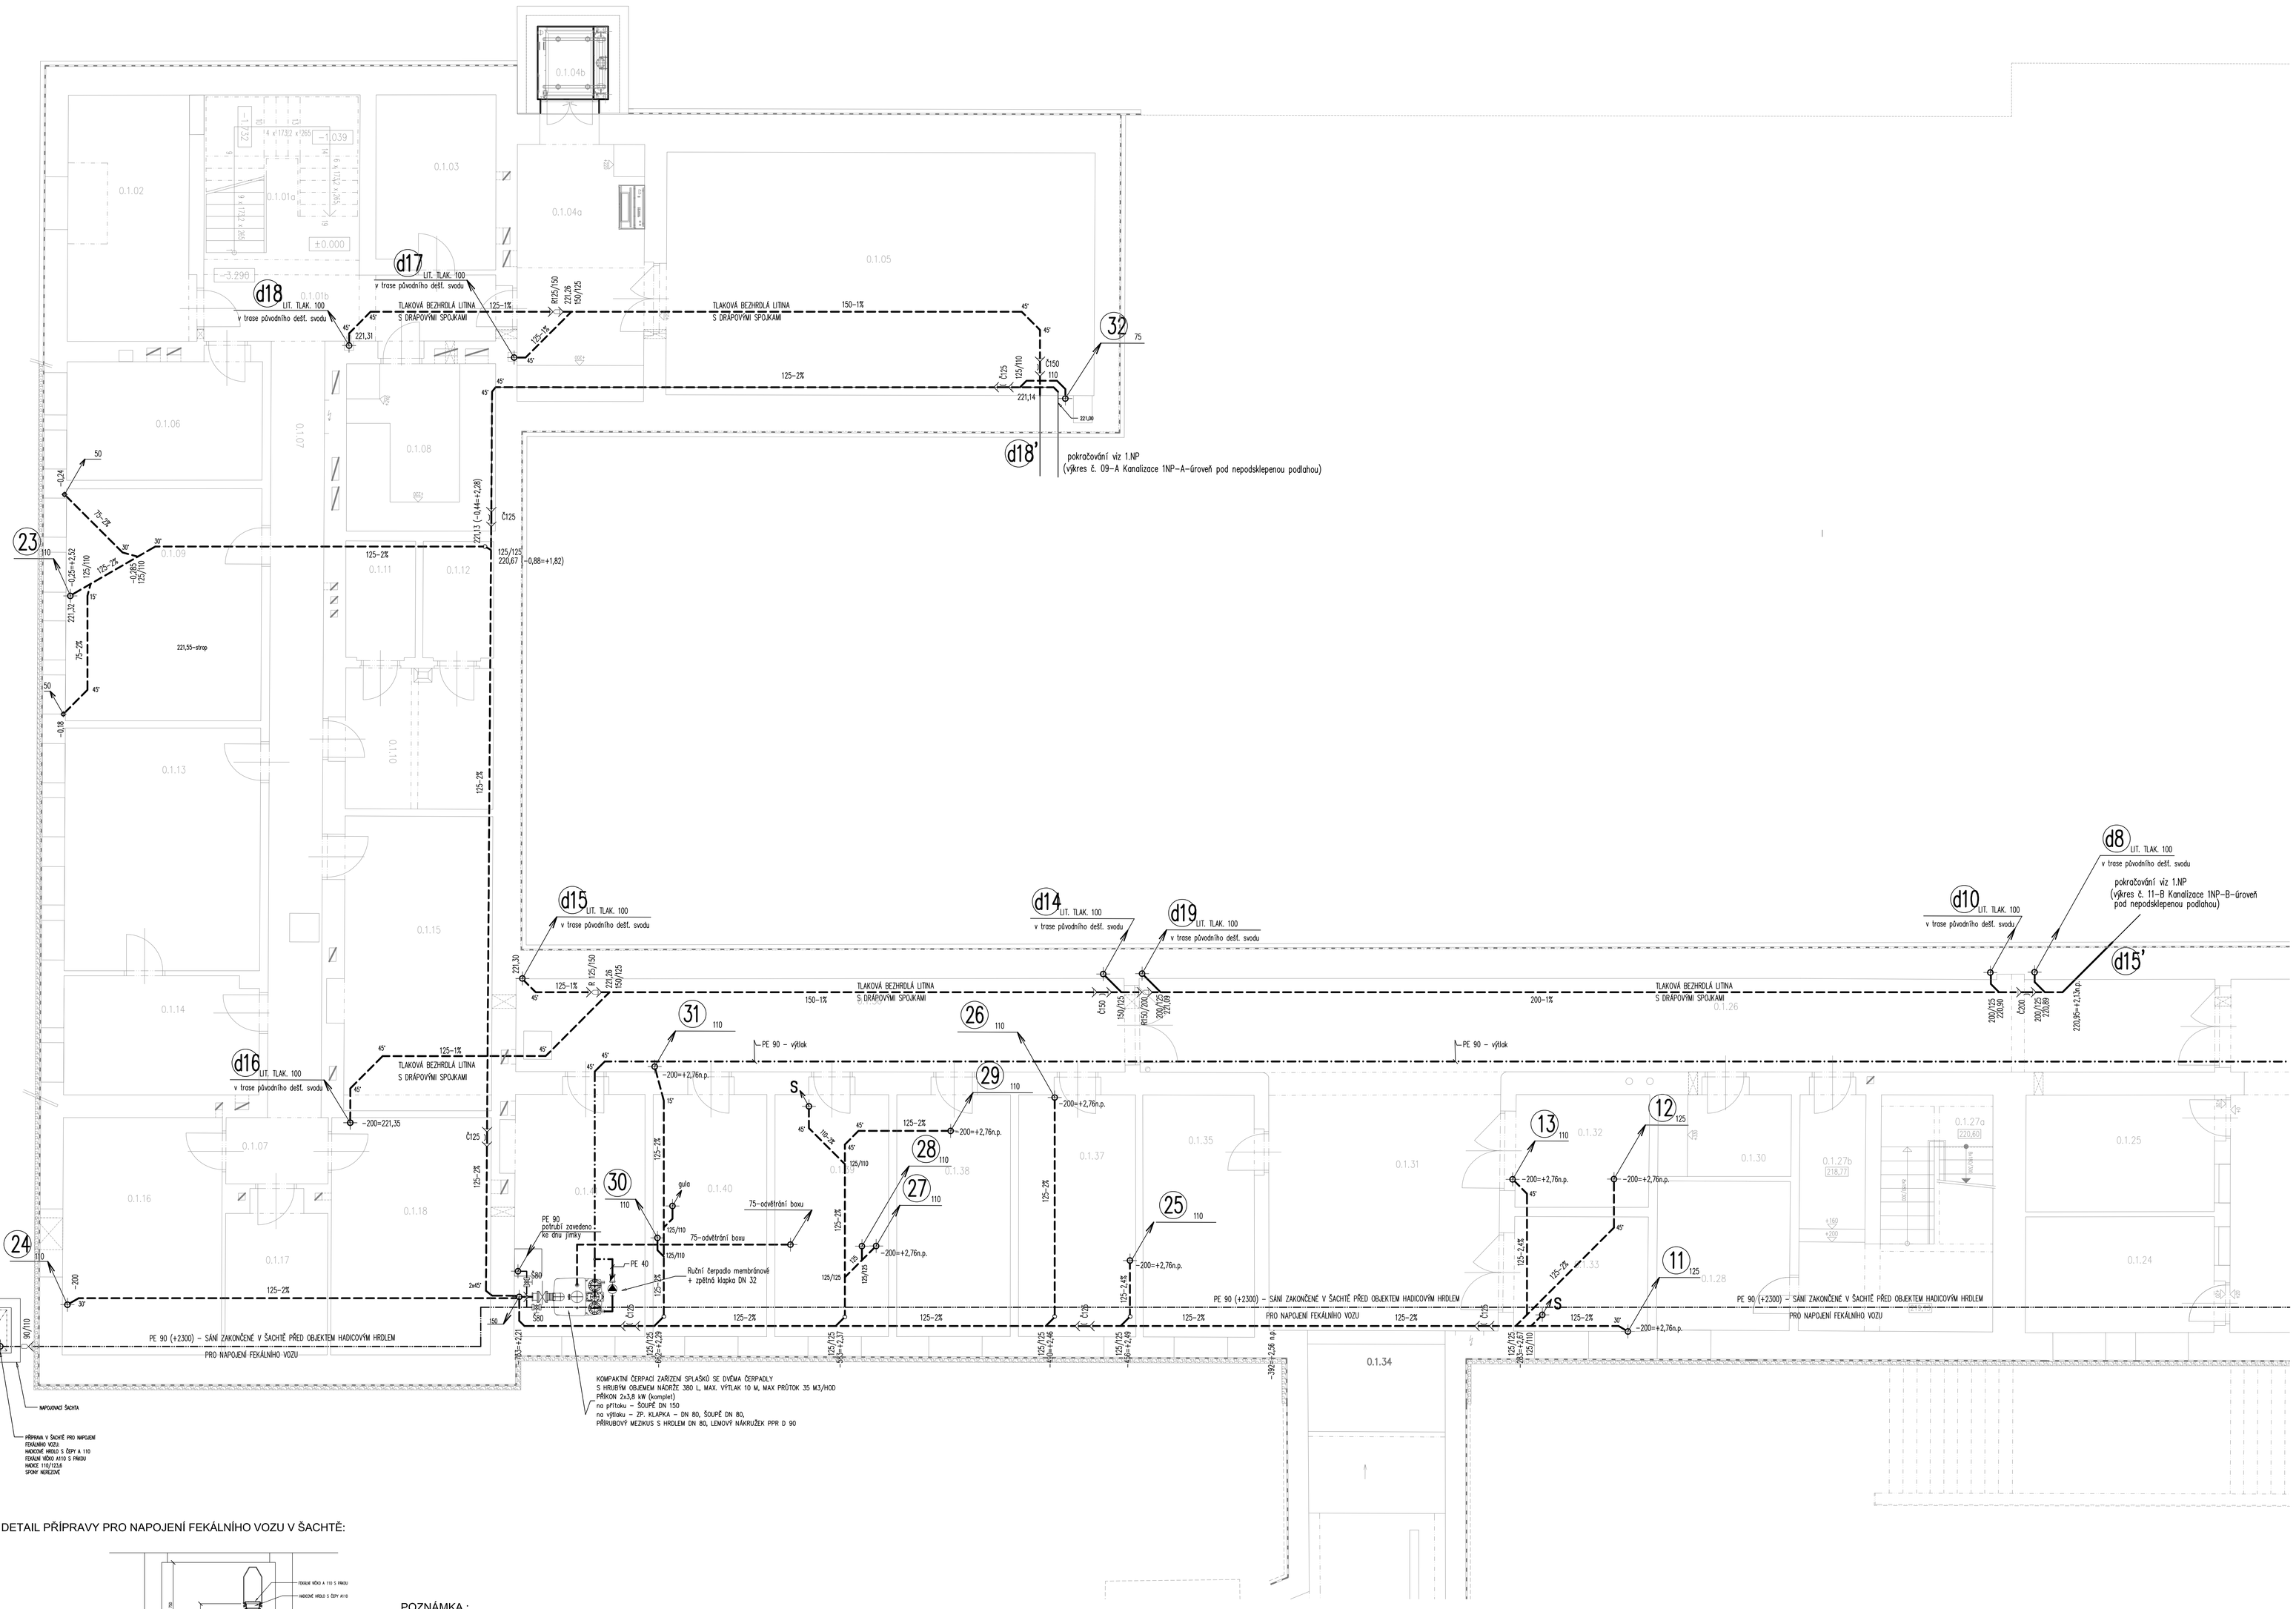

LEGENDA :

- KANALIZACE V ZEMI PVC
- KANALIZACE PODVĚŠENÁ POD STROPEM
- KONDENZÁTNÍ POTRUBÍ Z TRUB PLASTOVÝCH PPs-HT
- VÝTLAK KANALIZACE Z TLAKOVÝCH TRUB PE
- PŘÍPOJOVACÍ POTRUBÍ Z PLASTOVÝCH TRUB PPs-HT

(1) 110 SPLAŠKOVÁ KANALIZACE - ODPADNÍ POTRUBÍ
STOUPAČKA 1 Z HRDLOVÝCH TRUB PLASTOVÝCH PPs-HT

(d1) 100 DEŠŤOVÁ KANALIZACE - ODPADNÍ POTRUBÍ
STOUPAČKA d1 Z BEZHRDLÝCH LITINOVÝCH TRUB TLAKOVÝCH SPOJOVANÝCH DRÁPOVÝMI SPOJKAMI

POZNÁMKA :

VŠECHNY PROSTUPY PLASTOVÉHO POTRUBÍ VODOVODU A KANALIZACE POŽÁRNĚ DĚLÍCÍMI KONSTRUKCEMI BUDOU DOTĚSNĚNY PODLE POŽADAVKŮ POŽÁRNÍHO SPECIALISTY

NA LOMECH PŘÍPOJOVACÍHO POTRUBÍ POD ÚHLEM 90° BUDE STANDARDNĚ POUŽITO 2 X KOLENO 45°

ODSKOKY A PŘECHODY SVISLÉHO ODPADNÍHO POTRUBÍ DO LEŽATÝCH SVODŮ BUDOU PROVEDENY POMOCÍ DVOU KOLEN 45°, POKUD NEBUDE ZVĚTŠOVÁN PROFIL, BUDE MEZI OBĚ KOLENA VŘAZEN ROVNÝ ÚSEK 250MM

DEŠŤOVÁ KANALIZAČNÍ ODPADNÍ POTRUBÍ BUDOU V CELÉ DÉLCE OPATŘENA TEPELNOU NÁVLĚKOVOU IZOLACÍ Z PE TL. 20 MM

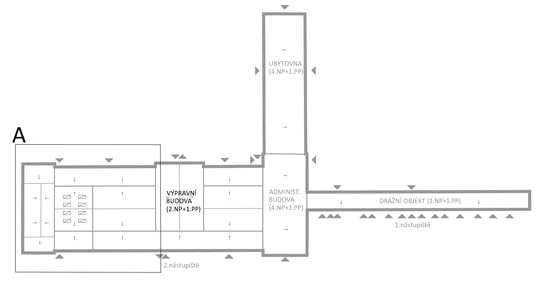

DETAIL PŘÍPRAVY PRO NAPOJENÍ FEKÁLNÍHO VOZU V ŠACHTĚ:

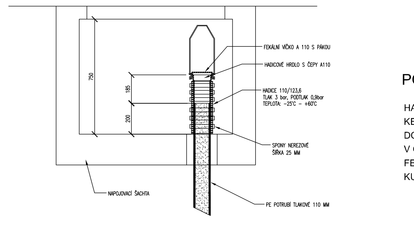

POZNÁMKA :

HAVARIJNÍ JÍMKY U PŘEČERPÁVACÍCH BOXŮ V 1.PP BUDOU V PŘÍPADĚ POTŘEBY VYČERPÁNY POMOCÍ FEKÁLNÍHO VOZU. KE DNU HAVARIJNÍ JÍMKY BUDE ZAÚSTĚNO STABILNÍ ODSÁVACÍ POTRUBÍ PE 90 MM, KTERÉ BUDE VYVEDENO DO VENKOVNÍ ŠACHTY, KDE BUDE ZAKONČENO PŘÍPRAVOU PRO NAPOJENÍ FEKÁLNÍHO VOZU. PŘÍPRAVA SPOČÍVÁ V OSAZENÍ KONCOVÉHO HADICOVÉHO HRDLA/M 110 S ČEPY, NA JEHOŽ PŘÍPOJ FEKÁLNÍ VŮZ. HRDLO BUDE OPATŘENO FEKÁLNÍM VÍČKEM A110 S PÁKOU. PŘÍPOJENÍ HRDLA S ČEPY NA POTRUBÍ PE 110 V ŠACHTĚ BUDE POMOCÍ KRÁTKÉHO KUSU HADICE, KTERÁ BUDE K POTRUBÍ I HADICOVÉMU HRDLU PŘIPEVNĚNA STAHOVACÍMI NEREZOVÝMI SPONAMI.

Změna		Datum	Kvalifik.

OBJEDNATEL

Správa železniční dopravní cesty, státní organizace
Praha 1 - Nové Město, Dlážděná 1003/7, PSČ 110 00
Oblastní ředitelství Praha
Praha 7, Partyzánská 24, PSČ 170 00

S-JTSK ±0,000=222,04m.n.m. BPV

PROJEKTY ZDRAVOTNĚ TECHNICKÝCH INSTALACÍ
NA KRUČÍ SKÁLE 1696/8, ŘÍČANY
IČ: 02619280

PROJEKTANT	VYPRACOVAL	KONTROLA	HIP
ING.R.PROVAZNÍK	ING.R.PROVAZNÍK	ING.R.PROVAZNÍK	ING.M.PRAŽSKÝ

Ing. Radovan Provazník
Na Kruči skále 1696/8
251 01 Říčany
Tel.: 606 561 283
e-mail: akva.term@seznam.cz

REKONSTRUKCE VÝPRAVNÍ BUDOVY V ŽST BEROUN
Nádraží 129, 266 01 Beroun
SO 110 Rekonstrukce objektu
011 Kanalizace

ČÍSLO ZAKÁZKY	2-0478-00/40
DOKUMENTACE	DSP+DPS
MĚŘÍTKO	1:50
DATUM	12.2018
POČET FORMÁTŮ	2 1X4

OBSAH PŘÍLOHY
ZDRAVOTNÍ TECHNIKA – KANALIZACE
Půdorys 1.PP A

ČÍSLO	ČÍSLO PŘÍLOHY	ČÍSLO KOPIE
001	E 01-A	
KÓD		

DOKUMENTACI LZE UŽÍVAT POUZE VE SPOJITOSTI PŘÍSLUŠNÉ SMLOUVOU O DÍLO. KOPIE, ČI JINÉ ČÁSTI, KTERÉ BY KOPÍROVÁNÍM NEBO JINÝM ZPŮSOBEM KOLIDOVALY POUZE PO PŘEDCHOZÍM SOUHLASU AP1 SEDD PRAHA a.s.