


1  
2  
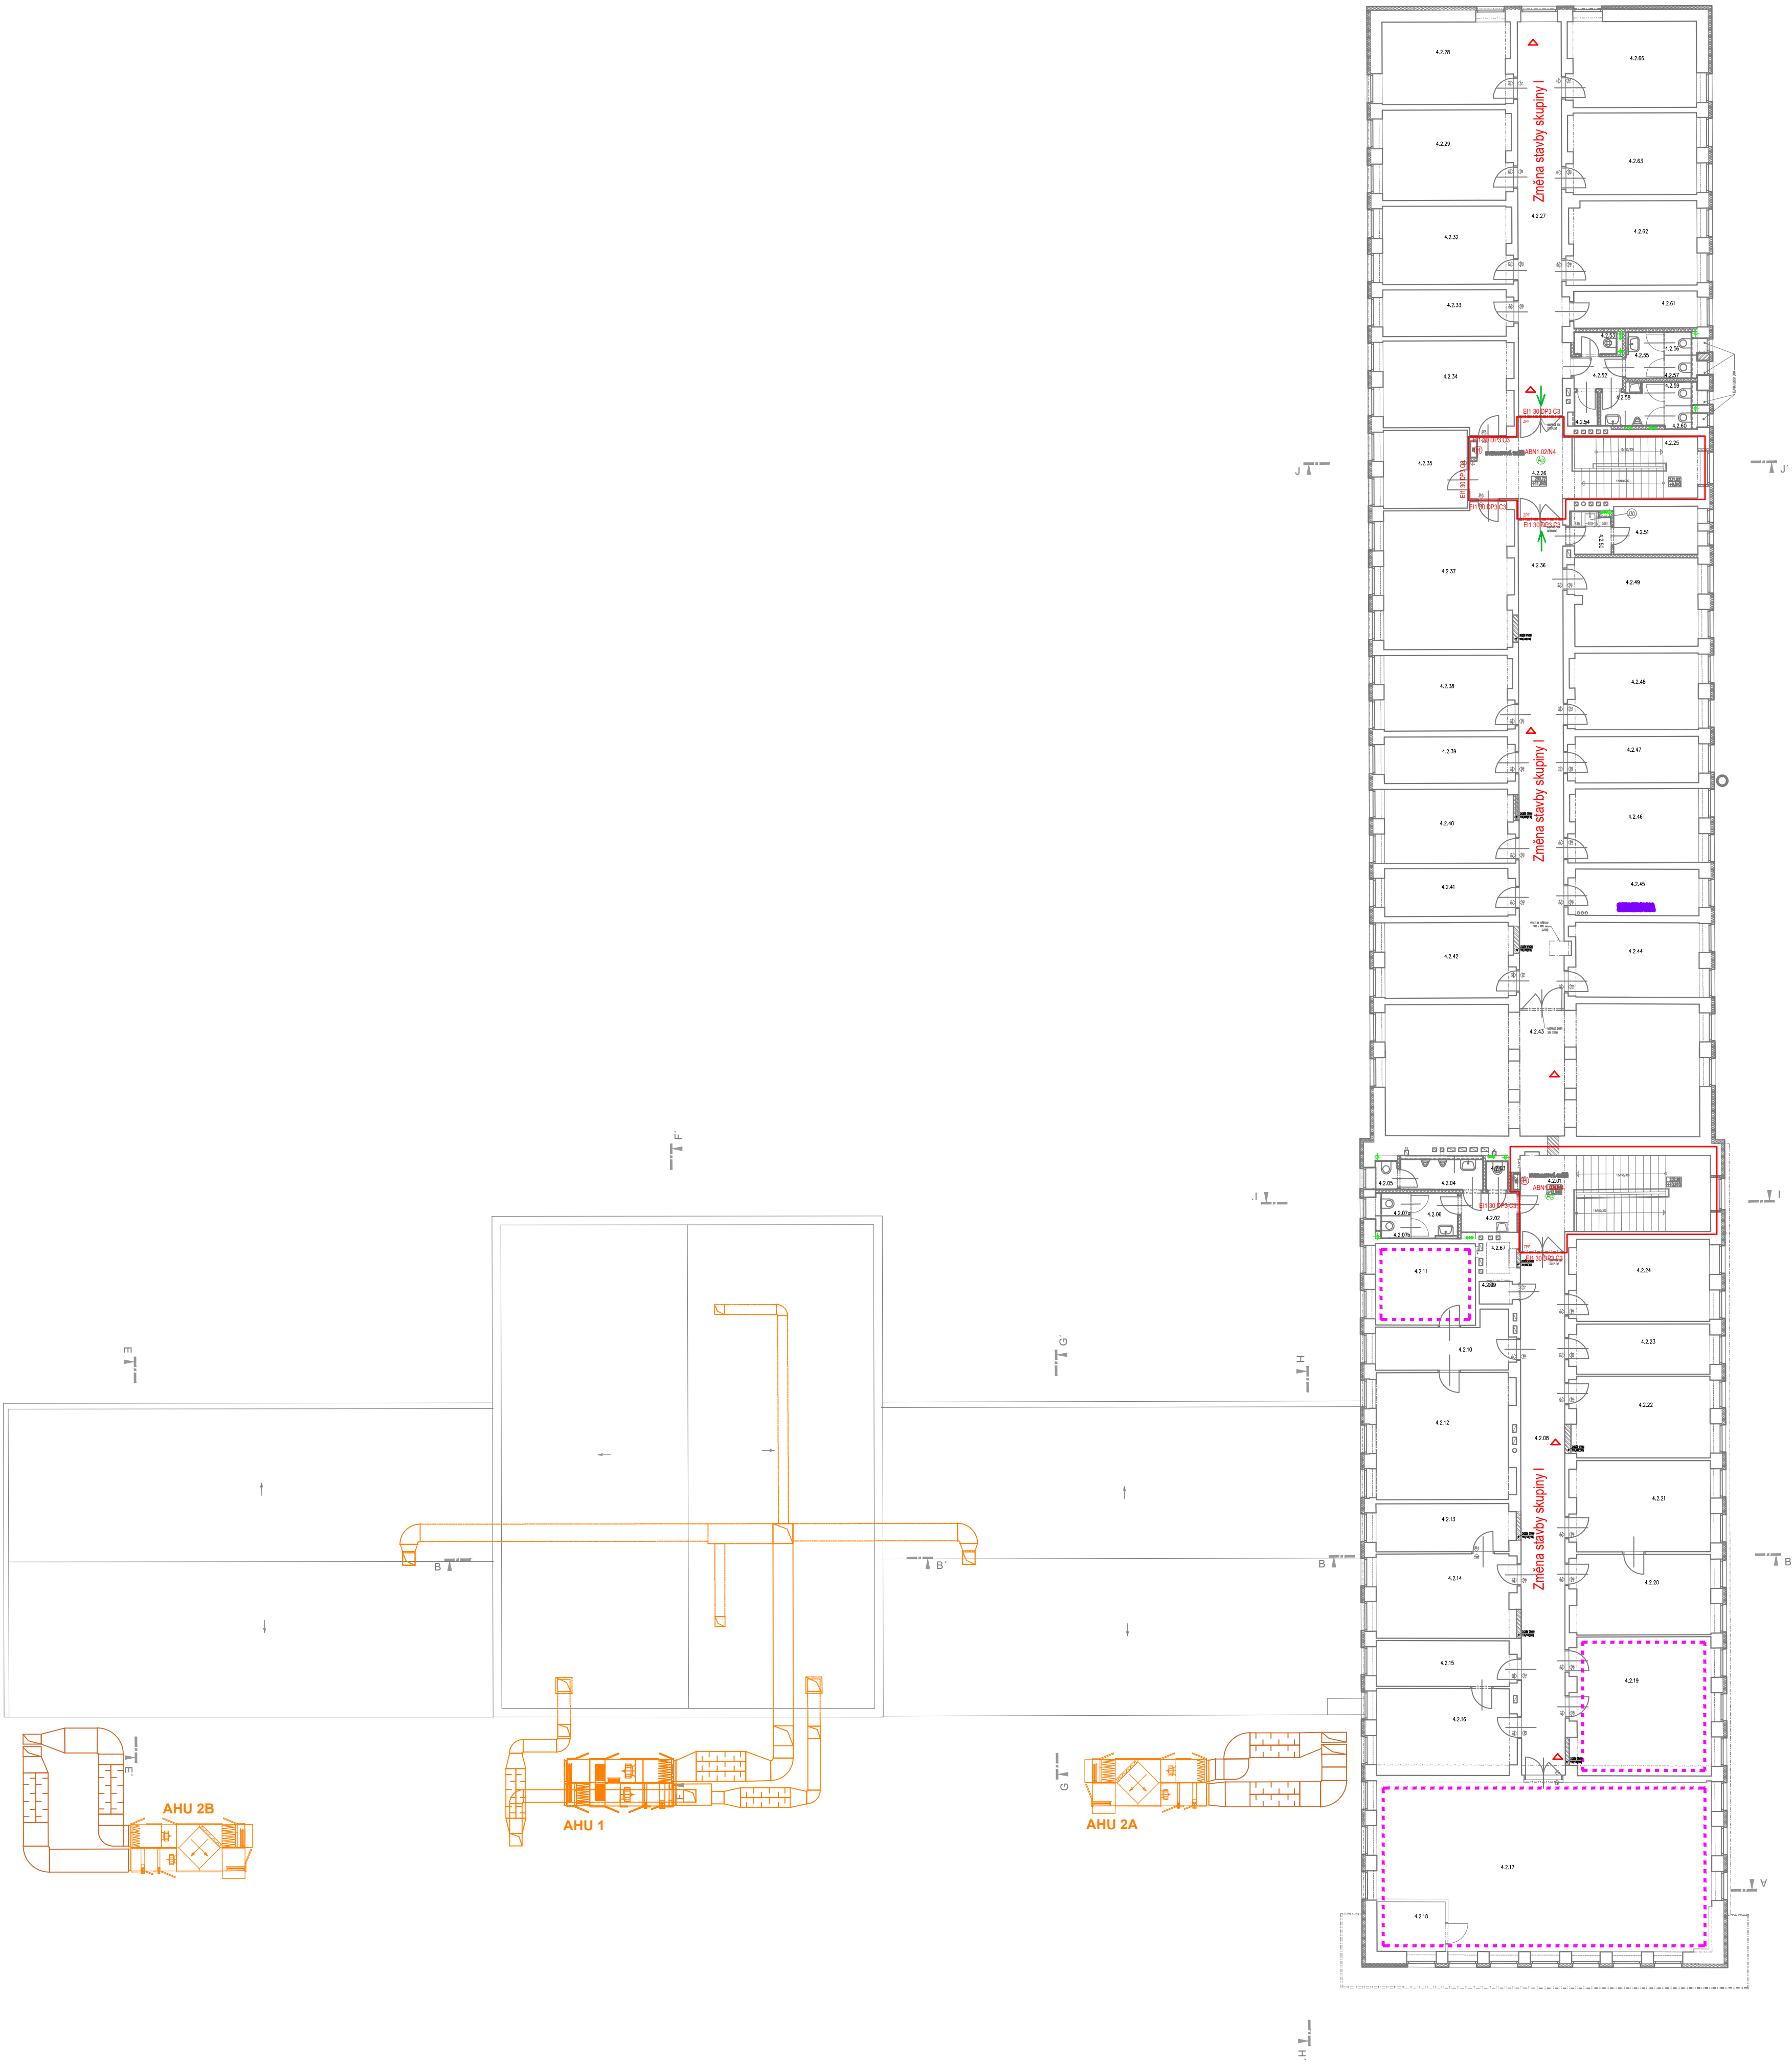

Elektrická požární signalizace bude instalována v celém komplexu podle platných ČSN, tzn. ve všech prostorech s požárním rizikem  
Evakuační rozhlás bude instalován ve všech částech komplexu  
V celém komplexu bude zřízeno nouzové osvětlení

LEGENDA PO:  
PO - Požární objekt  
PO - Požární objekt  
Tabulka místností					
Číslo	Název	Podlahová plocha	Výška	Objem	Prostředí
Jaroslav Troníček autORIZOVANÝ technik P6S Beroun, Týňšova 52, 26601		Mobil: 603 541 692 Email: tronicek@iol.cz Email: jaroslav.tronicek@gmail.com
ČKAIT 3915		IDCS: 2286sk IČO: 10258540
STAVBA:	Rekonstrukce výpravní budovy v ŽST Beroun, SO 110 Rekonstrukce objektu	
Adresa:	Nádraží 129, Beroun, 266 01	Datum: 12/2018
Investor:	SŽDC, s.o. Praha 1 - Nové Město, Dílčedná 1003/7	Zak.č.: x A4
Stupeň PD:	DSP + DPS	
Část:	Požární bezpečnostní řešení	
OBSAH:	Půdorys 4. n.p.	Příloha: