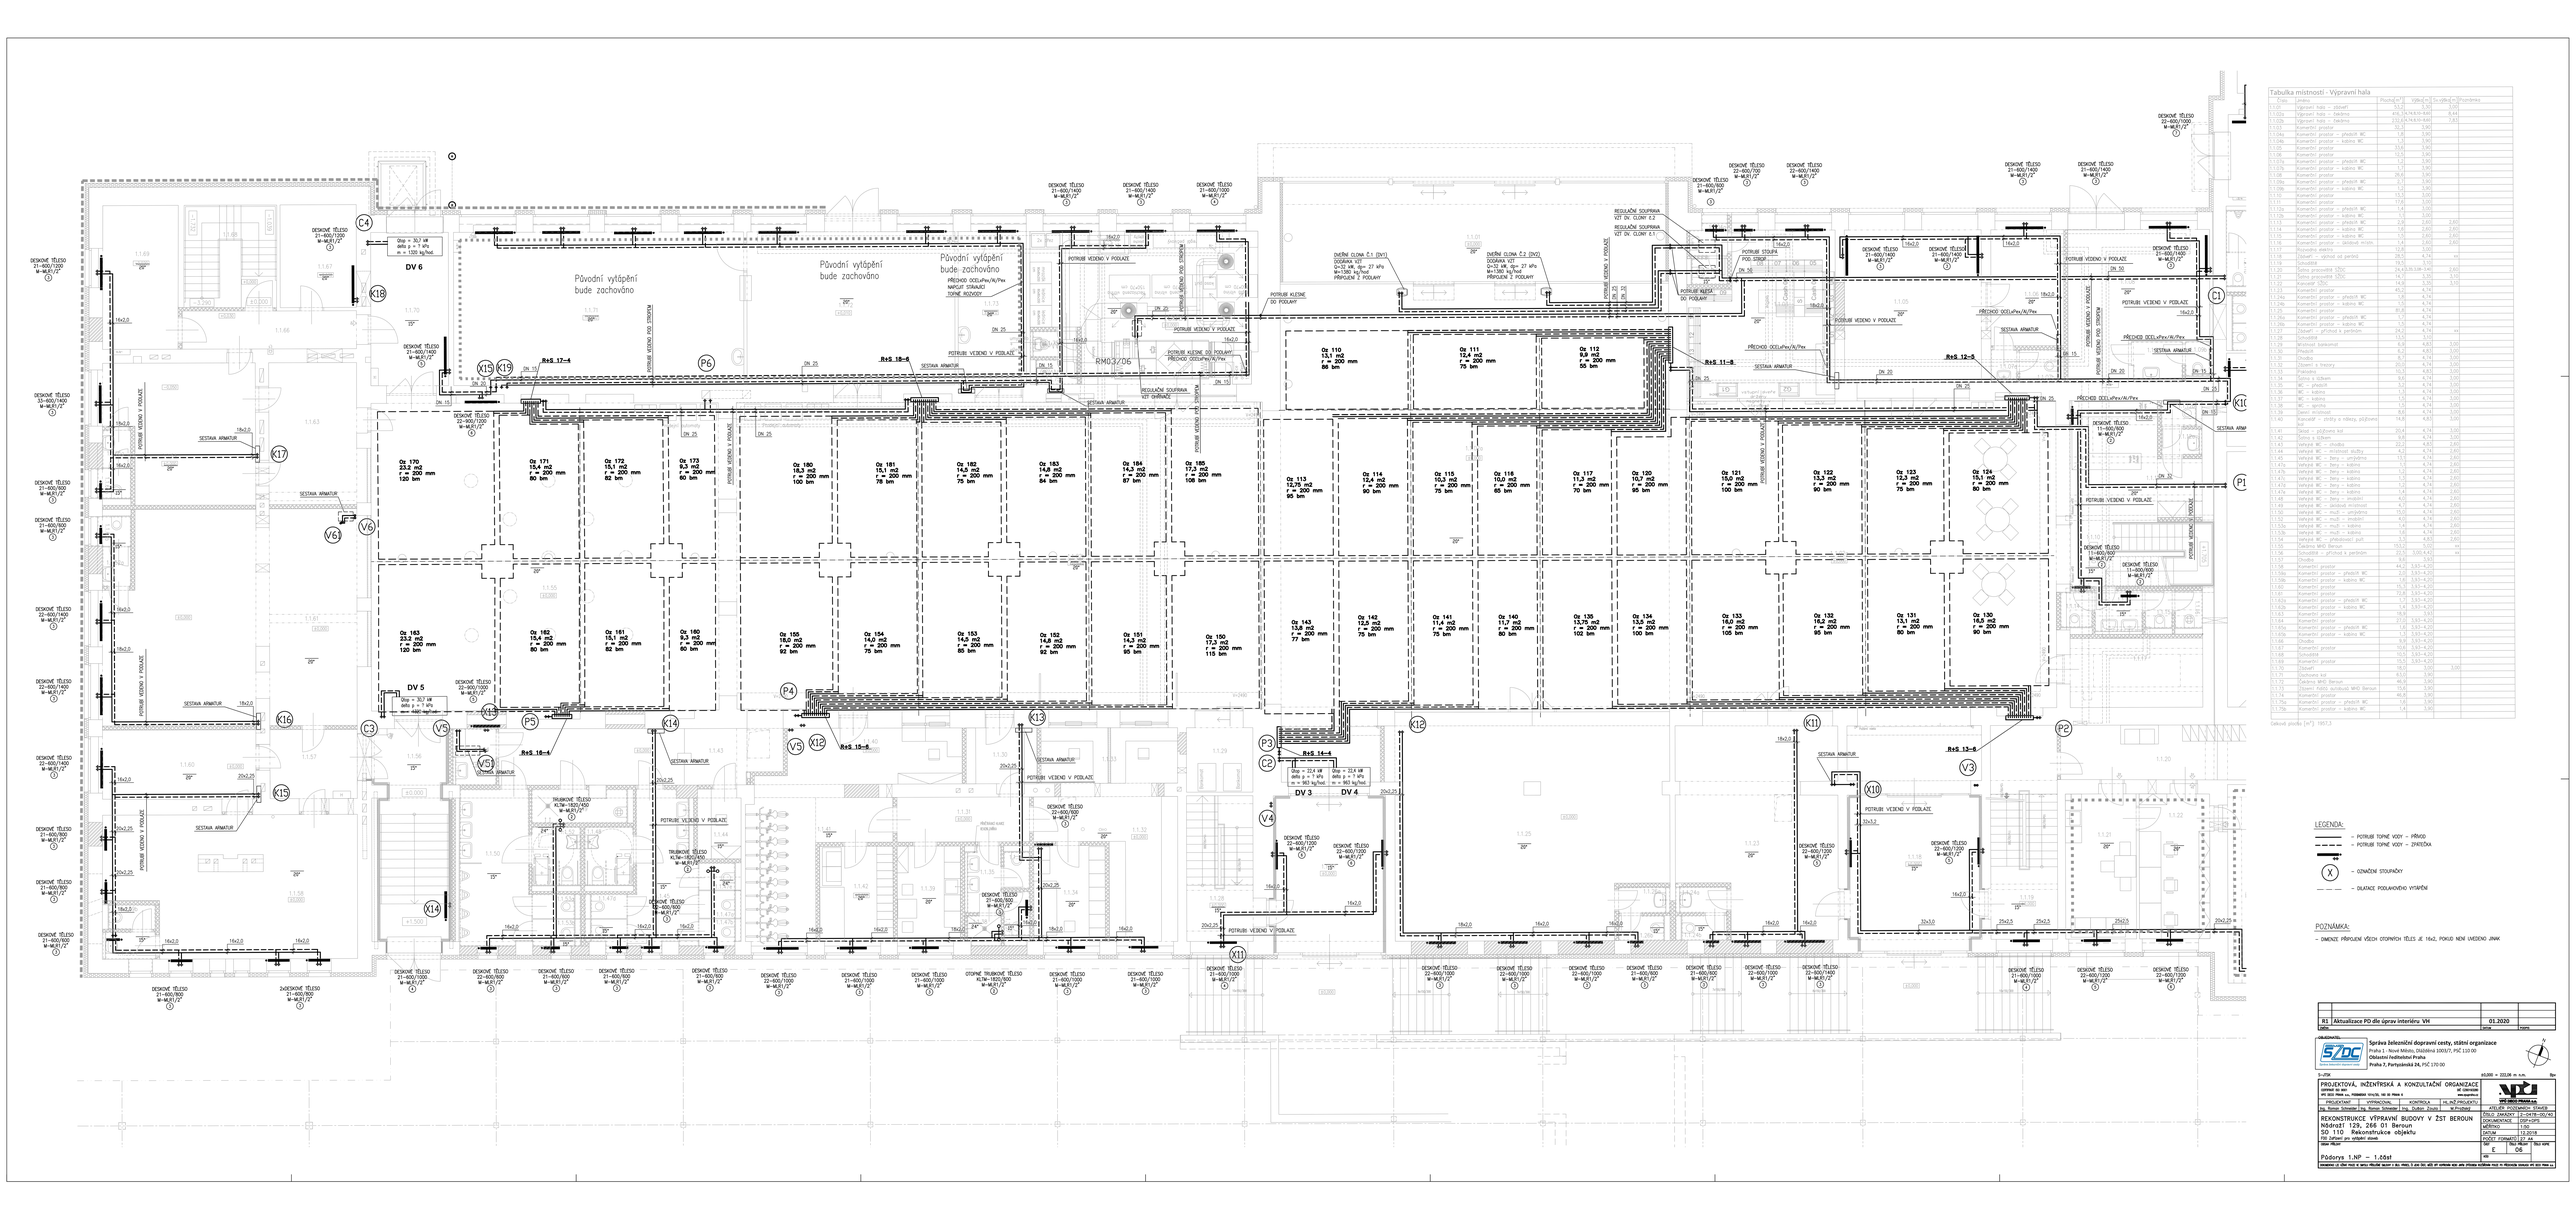

Tabulka místností - Výpravní hala

Číslo	Jméno	Plocha[m²]	Výška[m]	Ze výšky[m]	Poznámka
1.01	Výpravní hala - zádveří	11,7	3,00		
1.02a	Výpravní hala - čekárna	418,7	4,74 / 6,51 - 9,80	0,00	
1.02b	Výpravní hala - čekárna	83,1	6,74 / 9,51 - 9,80	2,00	
1.03	Komerční prostor	12,2	3,00		
1.04a	Komerční prostor - předsíň WC	3,3	3,00		
1.04b	Komerční prostor - kabina WC	1,1	3,00		
1.05	Komerční prostor	12,2	3,00		
1.06	Komerční prostor	12,5	3,00		
1.07a	Komerční prostor - předsíň WC	3,3	3,00		
1.07b	Komerční prostor - kabina WC	1,1	3,00		
1.08a	Komerční prostor - předsíň WC	3,3	3,00		
1.08b	Komerční prostor - kabina WC	1,1	3,00		
1.09	Komerční prostor	17,6	3,00		
1.10	Komerční prostor	17,6	3,00		
1.11a	Komerční prostor - předsíň WC	3,3	3,00		
1.11b	Komerční prostor - kabina WC	1,1	3,00		
1.12a	Komerční prostor - předsíň WC	3,3	3,00	2,60	
1.12b	Komerční prostor - kabina WC	1,1	3,00	2,60	
1.13a	Komerční prostor - předsíň WC	3,3	3,00	2,60	
1.13b	Komerční prostor - kabina WC	1,1	3,00	2,60	
1.14	Komerční prostor - zázemí mísiče	1,4	3,00	2,60	
1.15	Komunikační prostor	28,5	4,74		
1.24a	Komerční prostor - předsíň WC	3,8	4,74		
1.24b	Komerční prostor - kabina WC	1,5	4,74		
1.25a	Komerční prostor - předsíň WC	80,8	4,74		
1.25b	Komerční prostor - kabina WC	1,5	4,74		
1.26	Komerční prostor - kabina WC	1,5	4,74		
1.27	Komerční prostor - předsíň WC	3,8	4,74		
1.28	Schodiště	14,4	4,74	0,00	
1.29	Schodiště	14,4	4,74	0,00	
1.30	Předsíň	8,2	4,83	0,00	
1.44	Veřejné WC - mládež	4,2	4,74	0,00	
1.45	Veřejné WC - invalidní služby	4,2	4,74	0,00	
1.46	Veřejné WC - ženy + kabina	3,5	4,74	0,00	
1.47a	Veřejné WC - ženy + kabina	3,5	4,74	0,00	
1.47b	Veřejné WC - ženy + kabina	3,5	4,74	0,00	
1.47c	Veřejné WC - ženy + kabina	3,5	4,74	0,00	
1.47d	Veřejné WC - ženy + kabina	3,5	4,74	0,00	
1.48	Veřejné WC - ženy + kabina	3,5	4,74	0,00	
1.49	Veřejné WC - jednotlivé mísitelné	4,7	4,74	0,00	
1.50	Veřejné WC - jednotlivé mísitelné	4,7	4,74	0,00	
1.52	Veřejné WC - muži + invalidní	4,0	4,74	0,00	
1.53a	Veřejné WC - muži + kabina	3,5	4,74	0,00	
1.53b	Veřejné WC - muži + kabina	3,5	4,74	0,00	
1.54	Veřejné WC - předsíň	4,2	4,74	0,00	
1.55	Sklad/ex WHZ Beroun	20,4	3,00-4,74	0,00	
1.56	Sklad/ex WHZ Beroun - patrová část	20,4	3,00-4,74	0,00	
1.57	Komerční prostor	44,1	3,33-4,20		
1.58a	Komerční prostor - předsíň WC	3,8	3,33-4,20		
1.58b	Komerční prostor - kabina WC	1,5	3,33-4,20		
1.59	Komerční prostor	17,6	3,33-4,20		
1.60	Komerční prostor	17,6	3,33-4,20		
1.62a	Komerční prostor - předsíň WC	3,8	3,33-4,20		
1.62b	Komerční prostor - kabina WC	1,5	3,33-4,20		
1.63	Komerční prostor	17,6	3,33-4,20		
1.64	Komerční prostor	17,6	3,33-4,20		
1.65a	Komerční prostor - předsíň WC	3,8	3,33-4,20		
1.65b	Komerční prostor - kabina WC	1,5	3,33-4,20		
1.66	Komerční prostor	17,6	3,33-4,20		
1.67	Schodiště	10,5	3,33-4,20		
1.68	Komerční prostor	10,5	3,33-4,20		
1.69	Komerční prostor	10,5	3,33-4,20		
1.70	Sklad	43,5	3,00		
1.71	Sklad/ex WHZ Beroun	43,5	3,00		
1.72	Sklad/ex WHZ Beroun	48,8	3,00		
1.73	Sklad/ex WHZ Beroun - patrová část	19,45	3,00		
1.74	Komerční prostor	48,8	3,00		
1.75a	Komerční prostor - předsíň WC	1,91	3,00		
1.75b	Komerční prostor - kabina WC	1,5	3,00		

Celková plocha [m²]: 1957,3

01	Aktualizace PD dle úprav interiéru VH	01.2020	
date		check	name

objednavatel: Správa železniční dopravní cesty, státní organizace
Praha 1 - Nové Město, Dlážděná 1003/7, PSČ 110 00
Oblastní ředitelství Praha
Praha 7, Partyzánská 24, PSČ 170 00

S-JTSK ±0,000 = 322,06 m n.m. Bpv

projektová, inženýrská a konzultační organizace

PROJEKTANT	VYPRACOVAL	KONTROLA	HLAVNÍ PROJEKTANT
Ing. Roman Schneider	Ing. Radka Dubanská	Ing. Dušan Zoubek	M.Procházka

ATELIÉR POZEMNÍCH STAVEB

REKONSTRUKCE VÝPRAVNÍ BUDOVY V ŽST BEROUN
Nádraží 129, 266 01 Beroun
SO 110 Rekonstrukce objektu

STUPEŇ DOKUMENTACE	DSP+DPS
ČÍSLO ZAKÁZKY	21-0978-00/40
DATUM	12.2018
FORMÁT FORMÁTOVÝ ZÁ	

Podorys 1.NP - 1.část

ČÍSLO		
E	06	

