


SCHEMA ROZVODU VYTÁPĚNÍ V ADMINISTRATIVNÍ BUDOVĚ

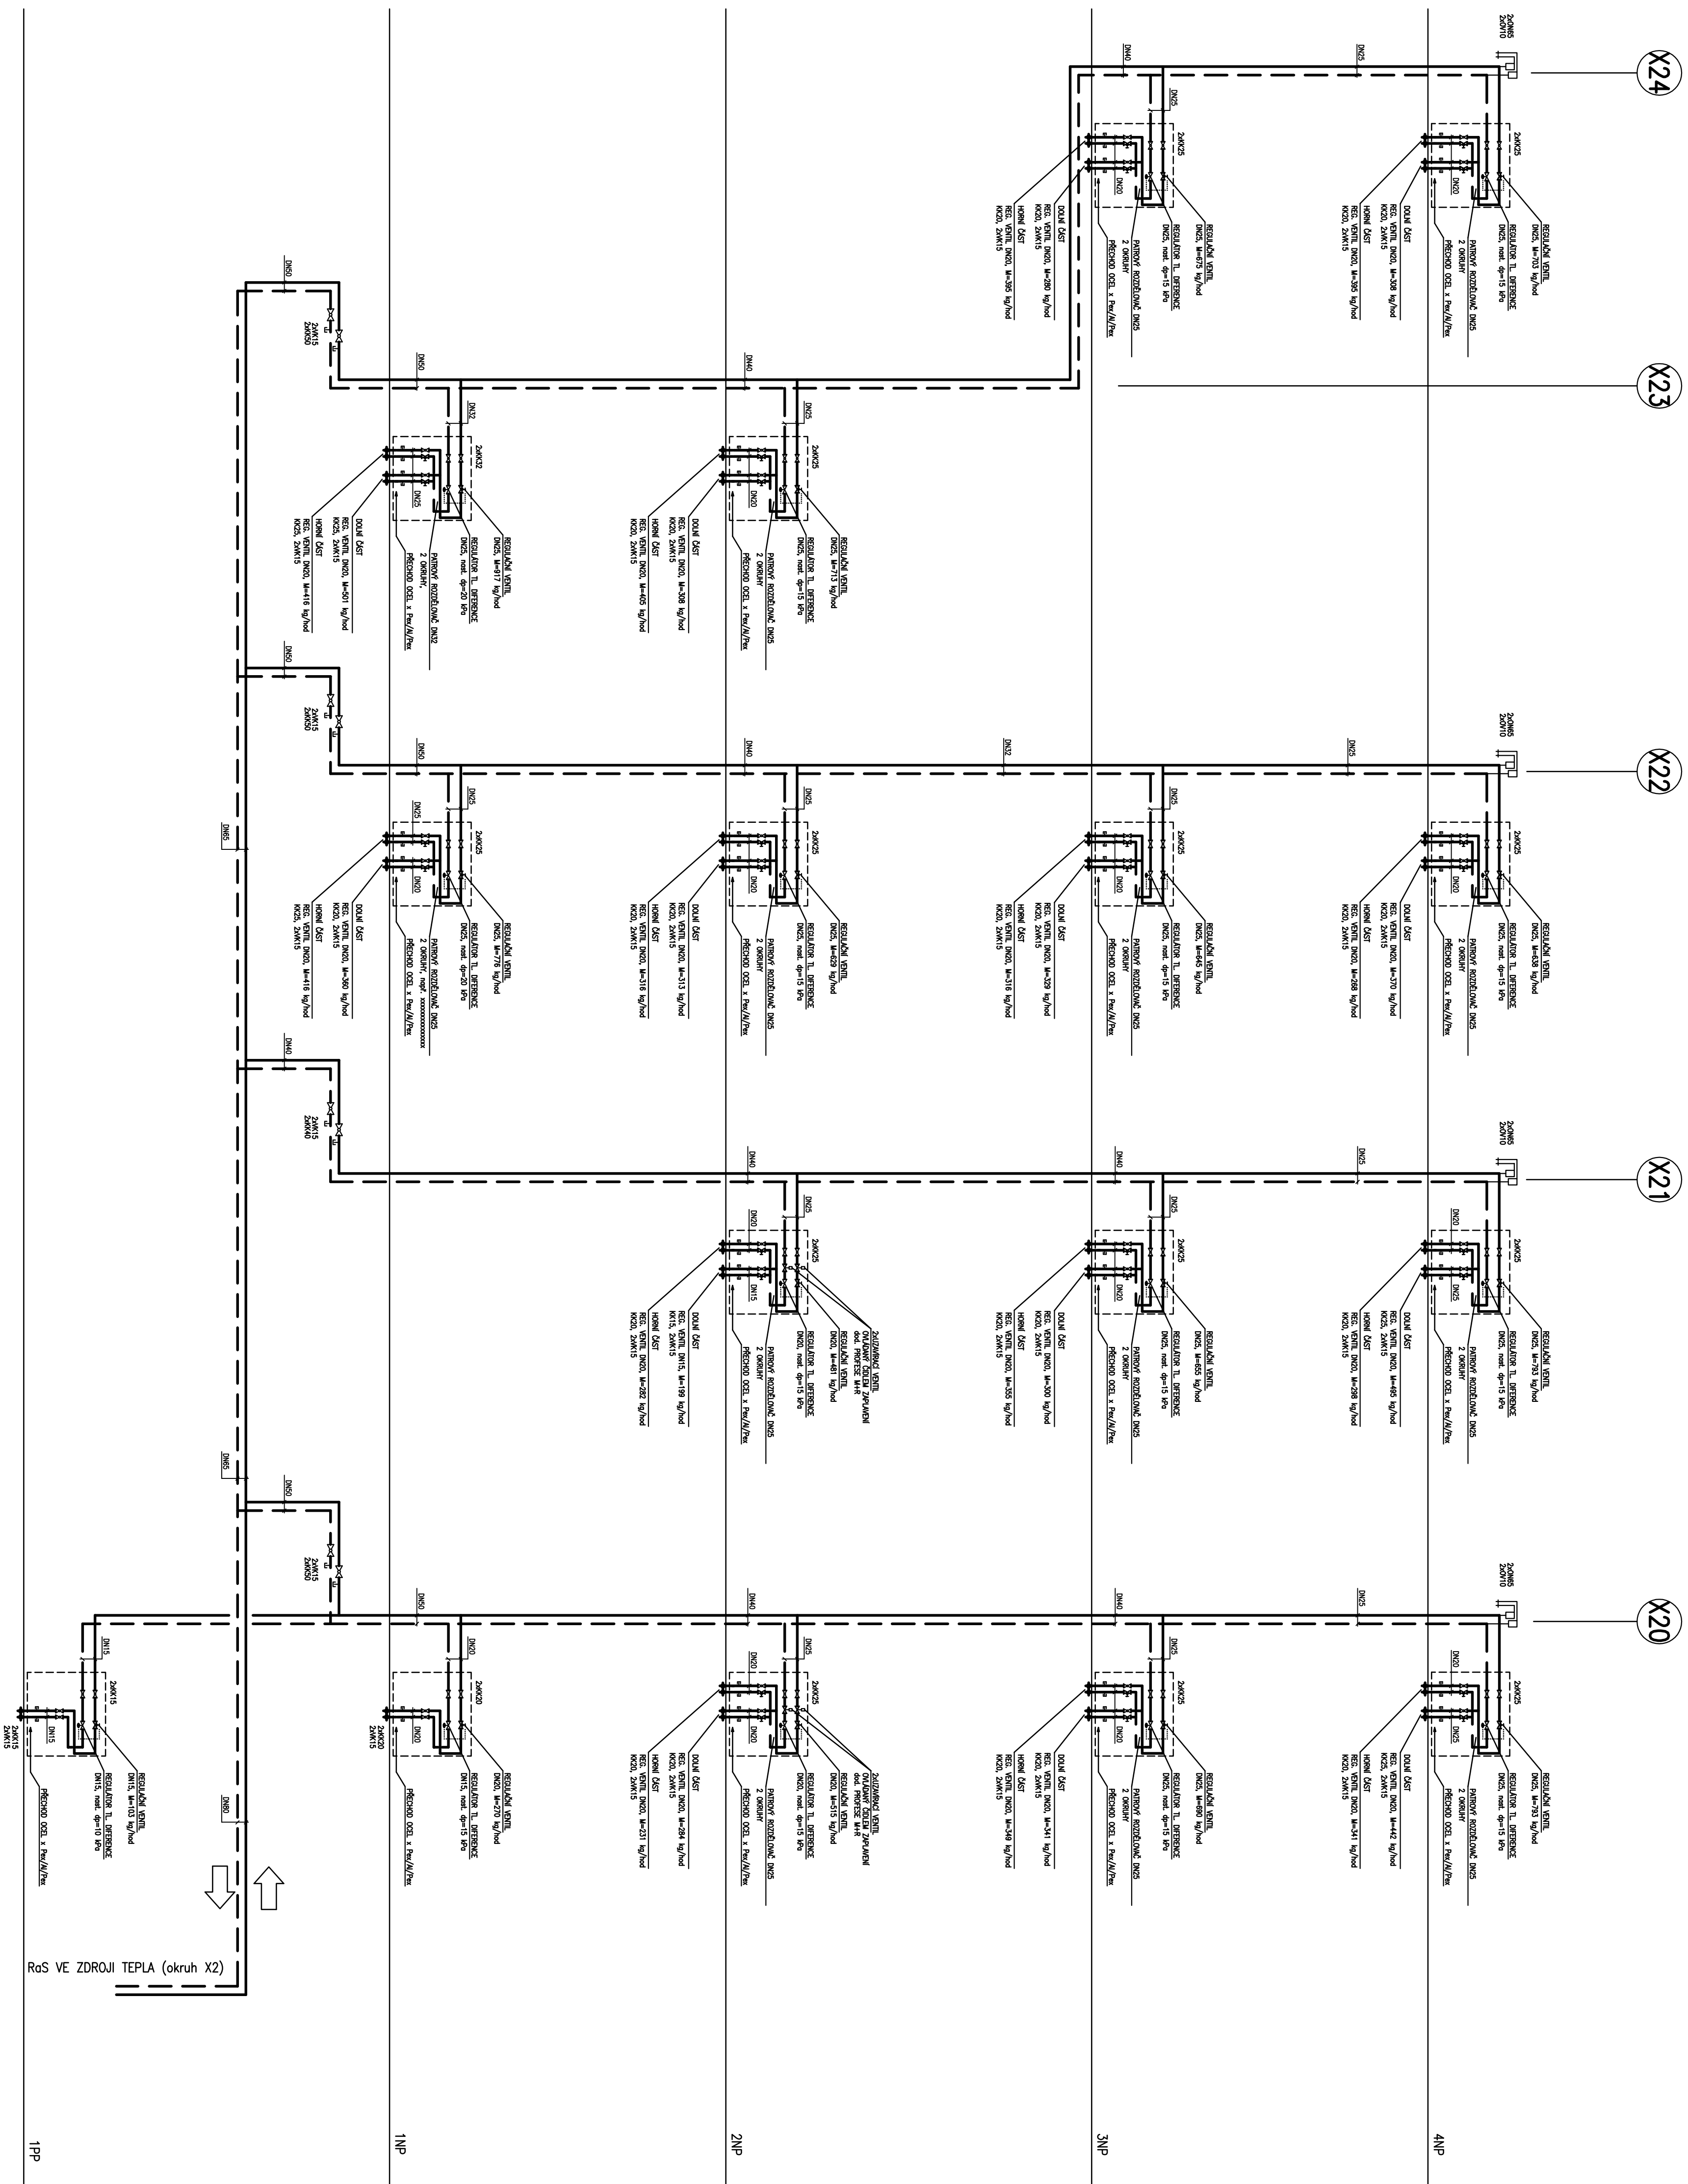

ZEDRA	DATUM	PLOORS

OBJEDNATEL

Správa železniční dopravní cesty, státní organizace

Praha 1 - Nové Město, Dlážděná 1003/7, PSČ 110 00

Oblastní ředitelství Praha

Praha 7, Partyzánská 24, PSČ 170 00

S-JTSK

±0,000 ■ 222,06 m n.m.

Bp.

PROJEKTOVÁ, INŽENÝRSKÁ A KONZULTAČNÍ ORGANIZACE

CERTYFIKAT ISO 9001

WPROJEKTOWANIE I WYKONANIE PRAC
DZIAŁALNOŚĆ PRACOWNIKA
PODRĘCZNA 1014/20, 160 00 PRAWA 6

DŹ CZ.6918.3280
[WWW.PJPRCHOC.PL](mailto:www.pjprchoc.pl)

PROJEKTANT	VYPRACOVAL	KONTROLA	HL.I.N.Ž.PROJEKTU
VPOJ DIEGO PRADHA a.s.			

Ing. Roman Schneider	Ing. Dušan Zoula	M.Prožský	ATELIER POZEMNÍCH STAVEB	Číslo zakázky
				3-0478-00/00

OBJEDNÁVATEL	Z-04/0-00/74
DOKUMENTACE	DSP+DPS

Nađrazi 129, 266 01 Beroun	MĚŘITKO	-
SO 110 Rekonstrukce objektu	DATUM	12.2018

F00 Zařízení pro vytápění staveb	POČET FORMÁTŮ	8 A4
----------------------------------	---------------	------

OSHA PELDHV	OSI	OSLO PELDHV	OSLO MOPE
	E	17	

Schema zapojení stupaček 1	Kód

ДОУМЕНДИО ЛЕ: ЧИНА ПУЛЕ НЕ САРСУ ПРИБЛИЖЕ СЛЮДЫ О ДА. ВРЕС, Ъ ЕНО ДСТ, ВДТЕ БИ КЕРПОВИ НЕДО ЈАНИ ЗРКОСЕН КОСОВИНИ ПУЛЕ ПО ПРЕДВИЗУ СУНАСИ ВО БЕО РАНА. А.