
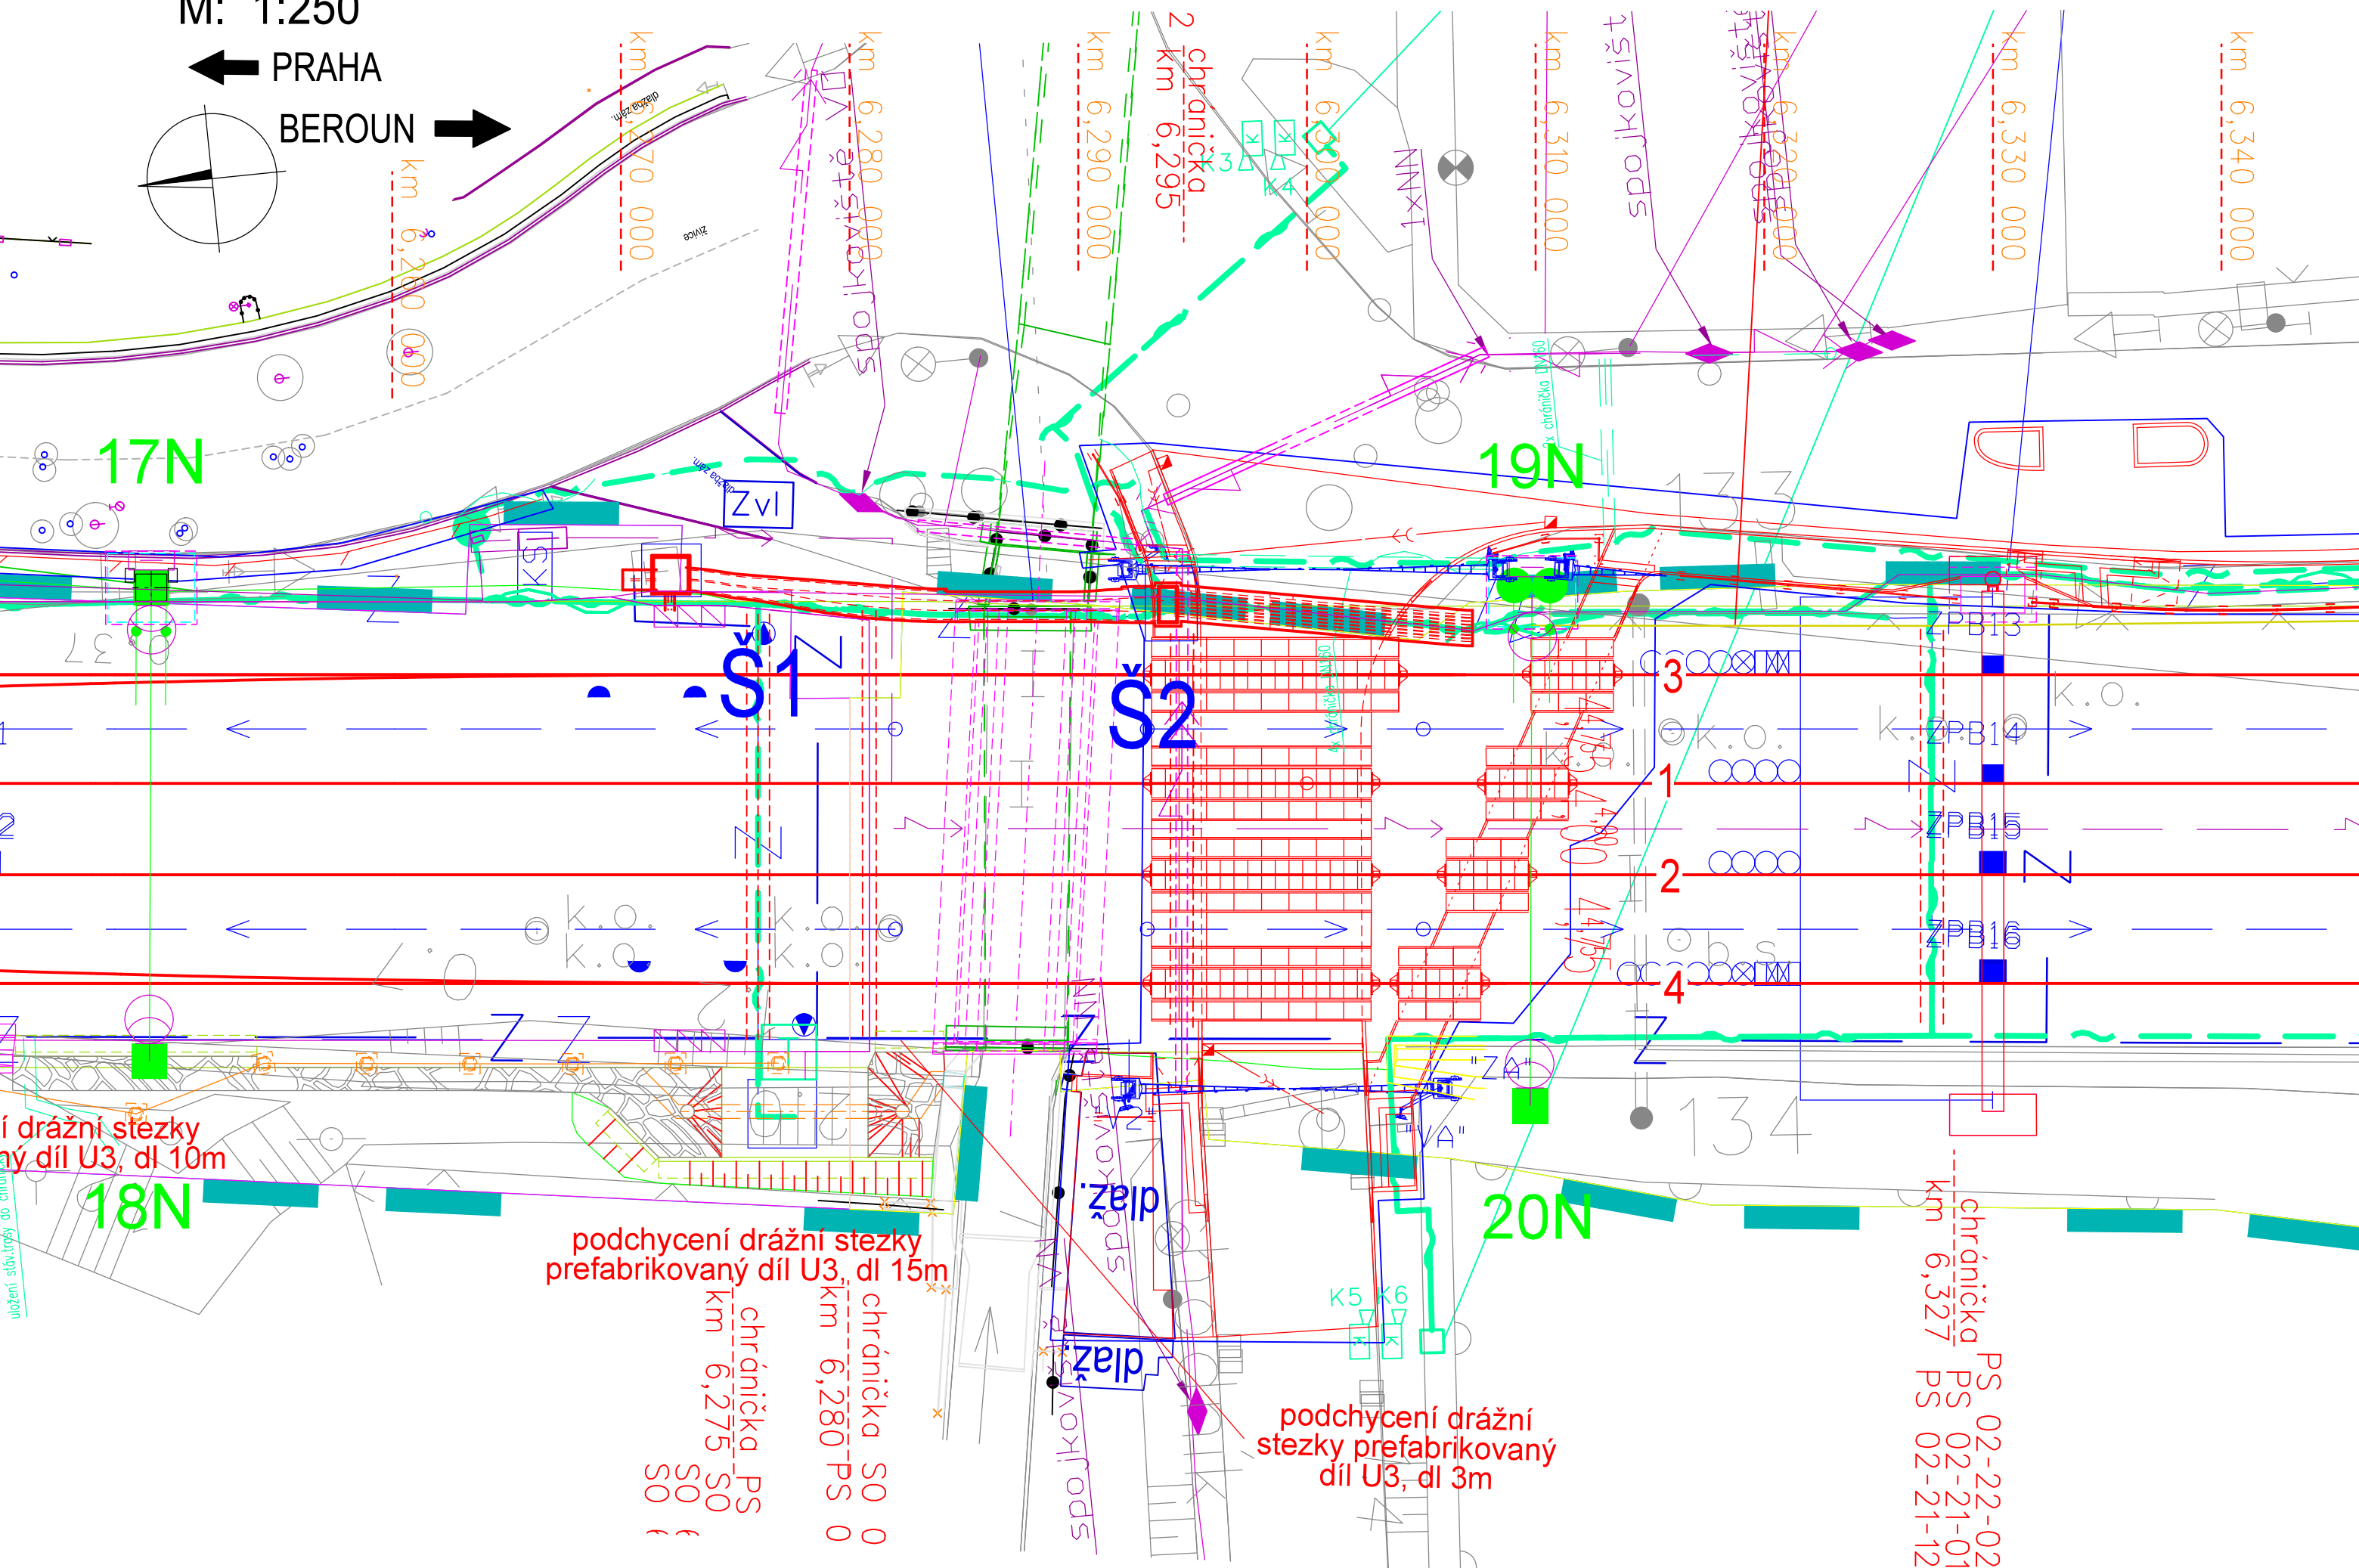


M: 1:250

← PRAHA
BEROUN

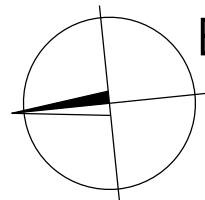

Nástroj pro propojení Evropy

D.1.1.1.E

ZMĚNA Č. 2

SOUŘADNICOVÝ SYSTÉM S-JTSK

Číslo změny:	Obsah změny:	Datum změny:
01	Změna polohy šachty Š1 - doplnění lávky	03/2020
02	Změna tvaru šachty Š2	06/2020
03	Změna tvaru šachty Š1	03/2021



Správa železniční dopravní cesty

Správa železniční dopravní cesty, státní organizace
Dlážděná 1003/7
110 00 Praha



SUDOPRAHA

SUDOP PRAHA a.s.
Olšanská 1a, 130 80 Praha 3
tel.: +420 267 094 111
e-mail: praha@sudop.cz

.s. ING. MIROSLAV KRBEK

CZ	ING. MARTIN NÁPRAVNÍK
----	-----------------------

1

PROJEKT	PROJEKT
---------	---------

02 1

SITUACE

DOKUMENT LZE UŽÍVAT POUZE VE SMYSLU PŘÍSLUŠNÉ SMLOUVY O DÍLO. ŽÁDNÁ JEHO ČÁST NEMŮŽE BÝT DLE ZÁKONA č. 121/2000 Sb. KOPIROVÁNA NEBO JINÝM ZPŮSOBEM ROZŠÍŘOVÁNA BEZ SOUHLASU SUDOP PRAHA