


SITUACE ROZHLASOVÉHO ZAŘÍZENÍ

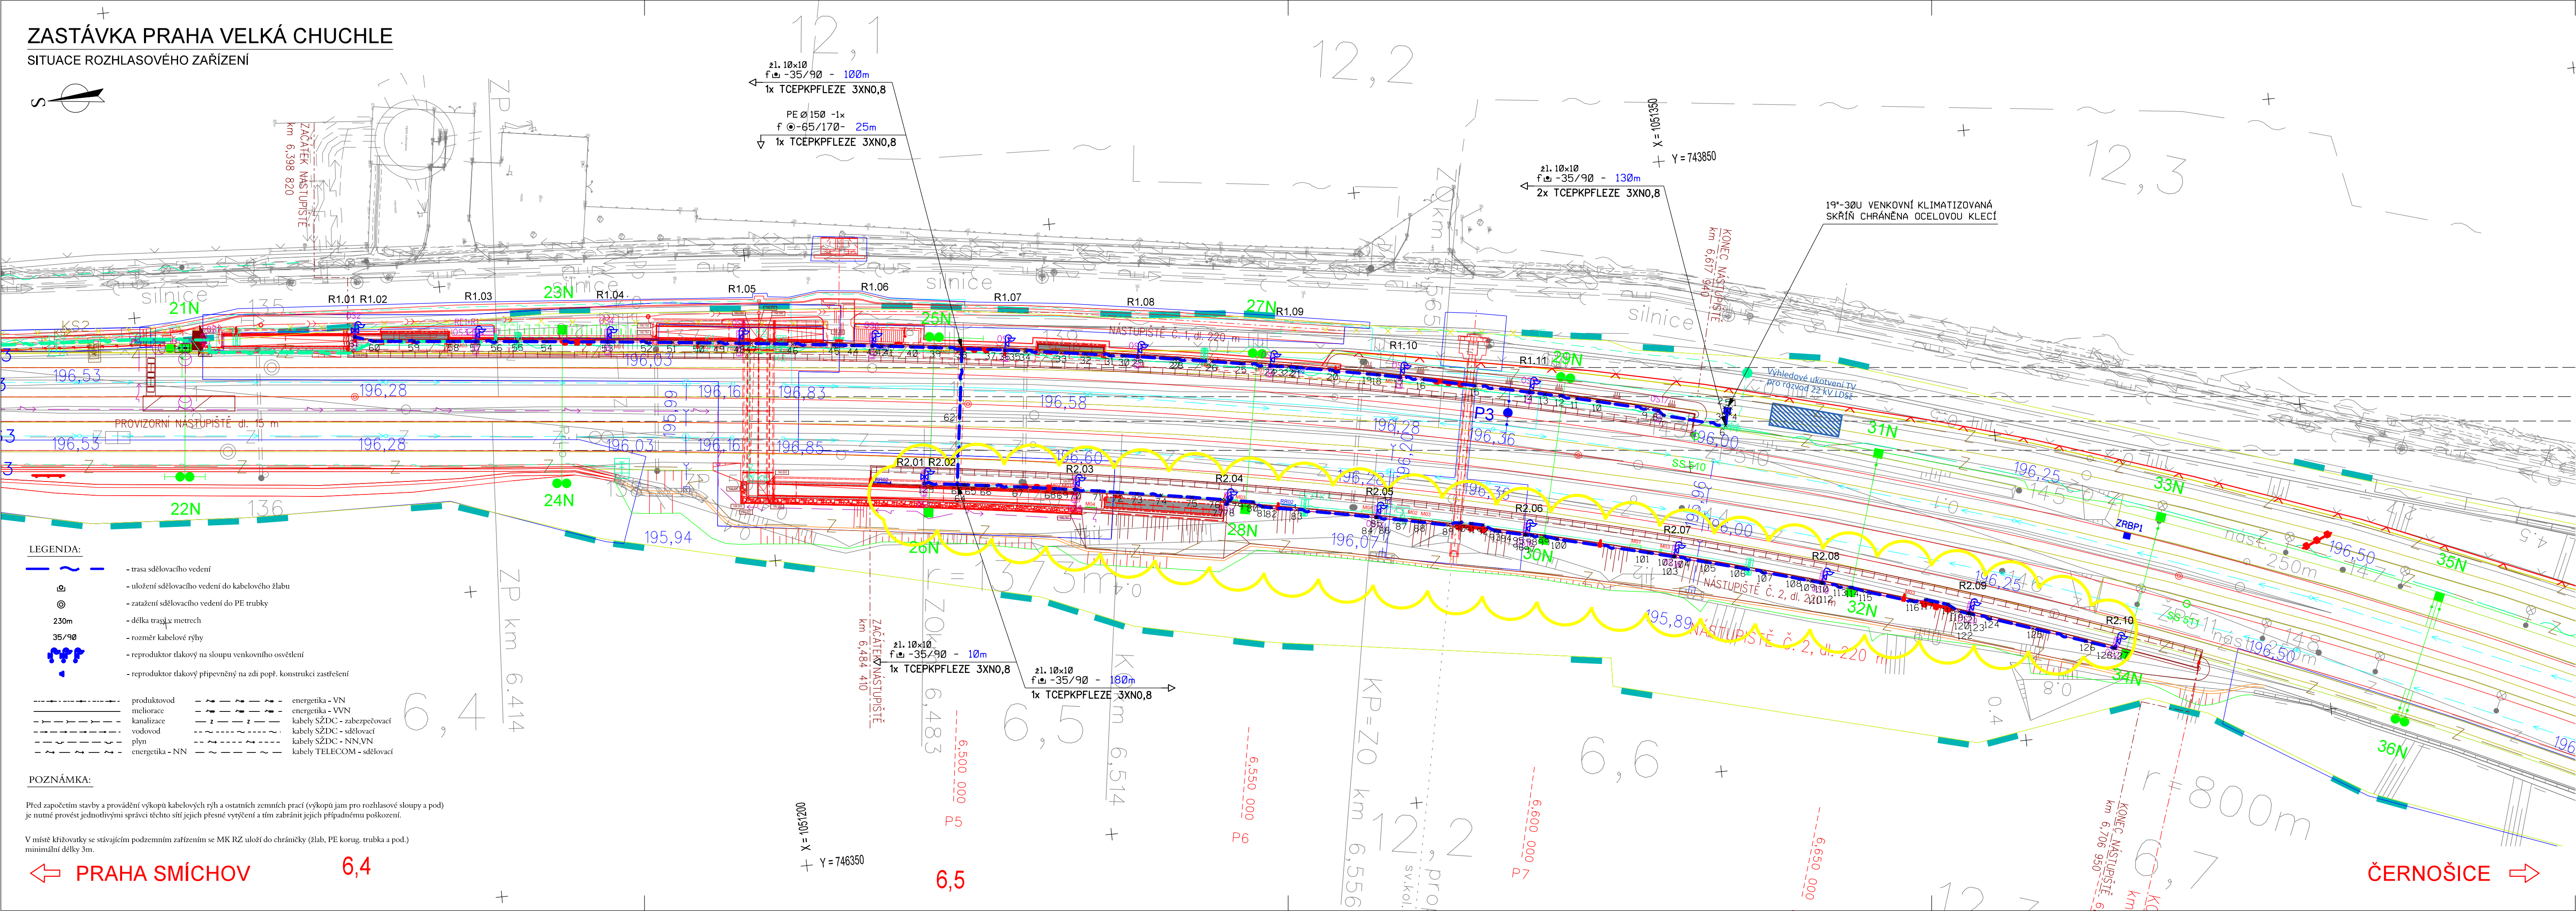

SOUŘADNICOVÝ SYSTÉM: S - JTSK. VÝŠKOVÝ SYSTÉM: Bpv
PRO VYTÝČENÍ BUDE POUŽITA PLATNÁ A OVĚŘENÁ VYTÝČOVACÍ SÍŤ STAVBY
PŘESNOST VYTÝČENÍ DLE ČSN 730420-1, ČSN 730420-2
SEZNAM VYTÝČOVANÝCH BODŮ - SAMOSTATNÁ PŘÍLOHA

Číslo změny:	Obsah změny:	Datum změny:
01	Úprava polohy rozhlasového zařízení na nástupišti	04/2021
02	-	-
03	-	-

Objednatel:



Správa železniční dopravní cesty, státní organizace
Dlážděná 1003/7
110 00 Praha 1

Generální projektant:



SUDOP PRAHA a.s. Olšanská 1a, 130 80 Praha 3 tel.: +420 267 094 111 e-mail: praha@sudop.cz	ING. MIROSLAV KRSEK <i>Garant profese:</i> ING. MARTIN ŠTROF
---	--

Středisko:

ELEKTROTECHNIKY, TRAKCE, SDĚLOVACÍ A ZABEZPEČOVACÍ TECHNIKY

Vedoucí střediska:

Odpovědný projektant SO, IO, PS:

[Signature]

1120

ING. MARTIN RAIBR

JAN VI K 

Název akce:

OPTIMALIZACE TRATI	16-059.250
PRAHA SMÍCHOV (MIMO) - ČERNOŠICE (MIMO)	Projektový stupeň: PROJEKT

Část

	07/2020
--	---------

	Číslo části:
--	--------------

PS 02-22-23 ZASTÁVKA PRAHA VELKÁ CHUCHLE, ROZHLASOVÉ ZAŘÍZENÍ	D.2.2
---	-------

Název přílohy:

[illegible][illegible]

SITUACE ROZHLASOVÉHO ZARÍZENÍ	4
--------------------------------------	----------

DOKUMENT LZE UŽÍVAT POUZE VE SMYSLU PŘÍSLUŠNÉ SMLOUVY O DÍLO, ŽÁDNÁ JEHO ČÁST NEMŮŽE BÝT DLE ZÁKONA č. 121/2000 Sb. KOPÍROVÁNA NEBO JINÝM ZPŮSOBEM ROZŠÍŘOVÁNA. BEZ SOUHLASU SUDOP PRAHA a.s.