


ODBOČKA VELKÁ CHUCHLE, MÍSTNÍ KABELIZACE

SCHÉMA ZAPOJENÍ

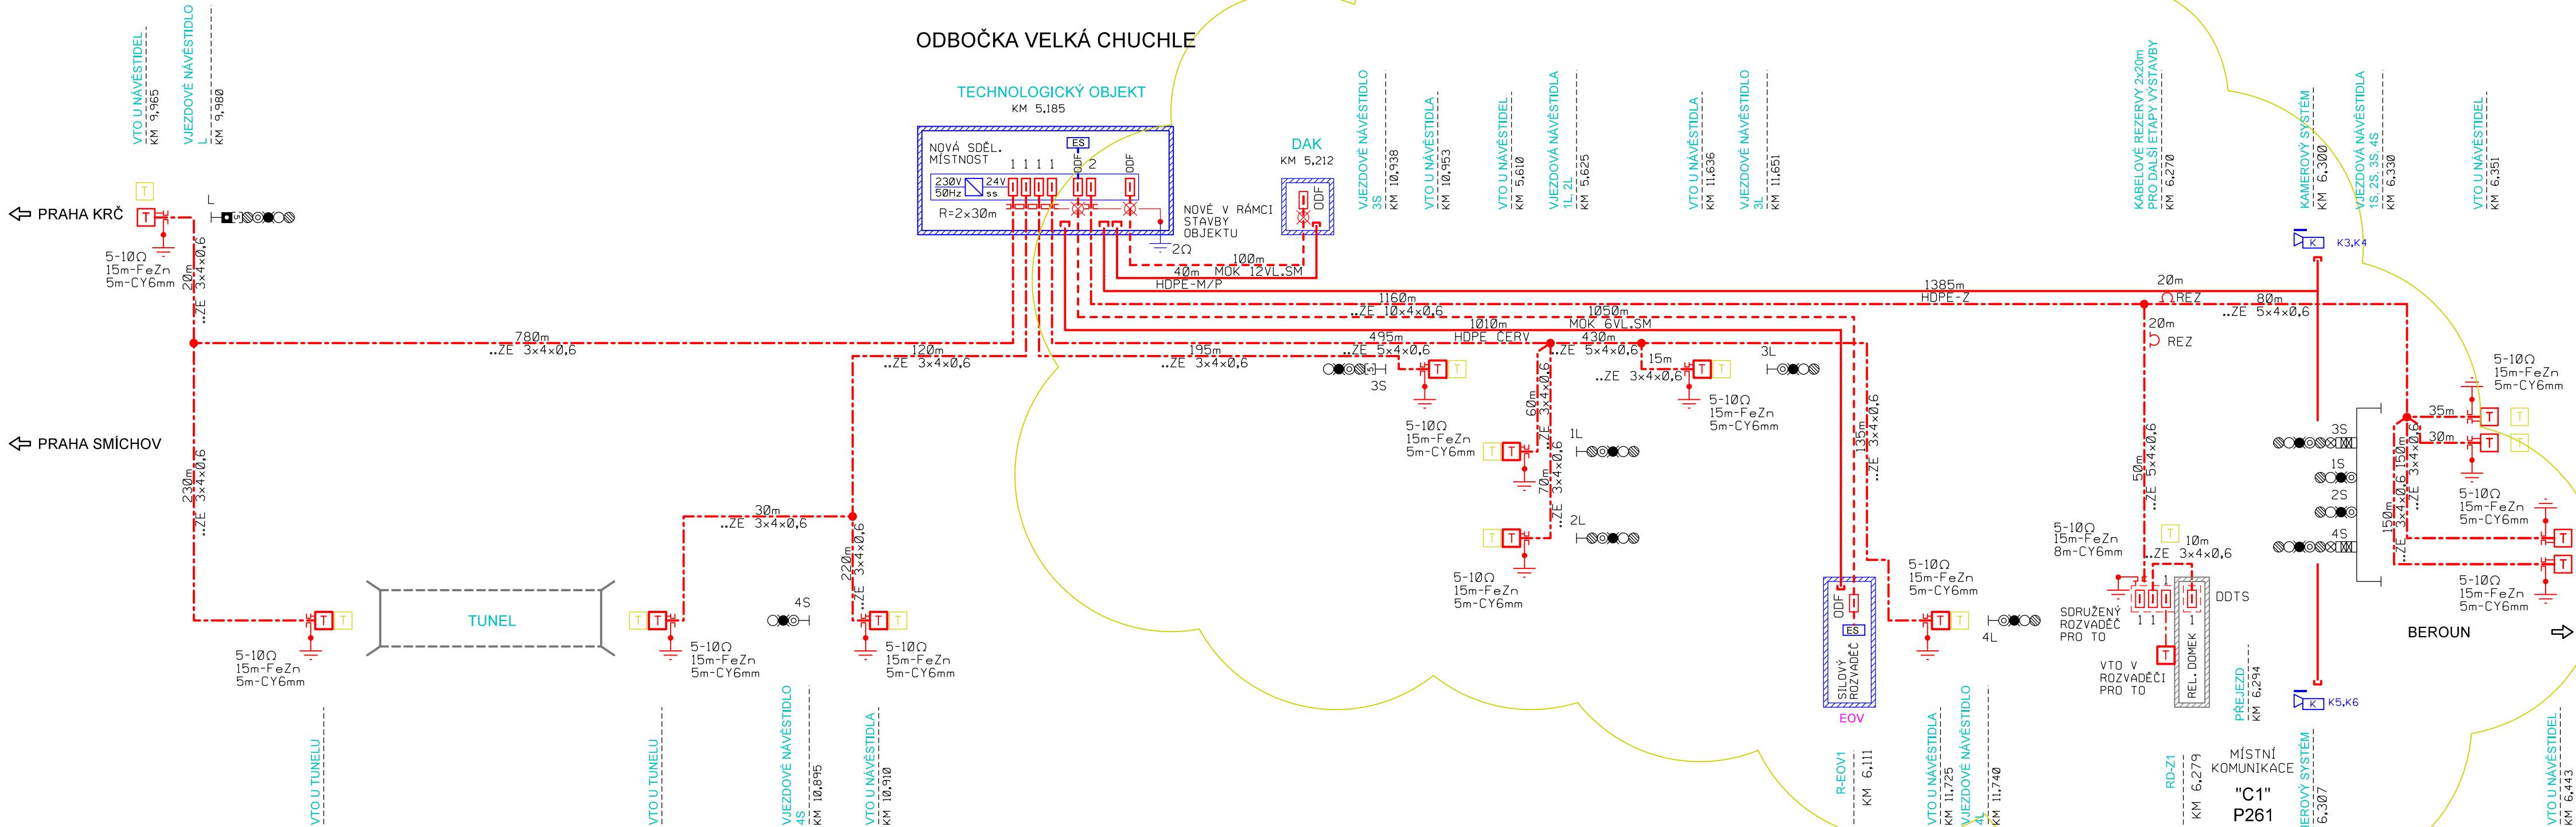

VYSVĚTLIVKY:

- MOK 12VL.SM

HDPE-M

— ~ — —

KK
- T

I₃

H-●●●●
- NAVROVANÉ MÍSTNÍ SDĚL. KABELY V PROVEDENÍ TCEPKPFLZE .. x4x0,6.

NAVROVANÉ MÍSTNÍ OPTICKÉ KABELY 6(12) VL. SM

NAVROVANÉ HDPE TRUBKY PRO MOK

STÁVAJÍCÍ KABEL

PODZEMNÍ PŘÍSTUPOVÁ KOMORA S PLASTOVÝM VÍKEM - (REZERVA, SPOJKA)
- KABELOVÁ SPOJKA ROVNÁ, DĚLÍCÍ

VENKOVNÍ TELEFONNÍ OBJEKT NA BETONOVÉM SLoupKU NA BOKU RELEOVÉHO DOMKU

ZÁŘEZOVÁ ROZPOJOVACÍ SVORKOVNICE PRO 10 PÁRŮ NA NOSNÍKU + ZÁSObNÍK BLESKOJISTEK + BLESKOJISTKY

NÁVĚSTIDLA ZAB. ZAŘ.

- ODF

L

I

ES

MC
- UKONČENÍ OPTICKÉHO KABELU ROZVÁDEČ ODF

KONCOVKA NA TRUBKÁCH HDPE NA KABELU MK, TK

TEL. PŘÍSTROJ

PLASTOVÁ SKŘÍŇ PRO ZÁŘEZOVÉ SVORKOVNICE

KABELOVÝ STOJAN (SKŘÍŇ) PRO ZÁŘEZ, SVORK. ŘEŠENÝ V RÁMCI PROJEKTU SDĚL. ZAŘÍZENÍ MK, TK A DOK. PŘÍPADNĚ STÁVAJÍCÍ

ETHERNET SWITCH (ŘEŠÍ PS PŘENOSOVÝ SYSTÉM)

MEDIAKONVERTOR (ŘEŠÍ PS PŘENOSOVÝ SYSTÉM)

NAPÁJECÍ ZDROJ 230V/50HZ-24VSS V ZST. ŘEŠÍ PS SDĚLOVACÍHO ZAŘÍZENÍ

- ČERVENĚ - ZAŘÍZENÍ VYBUDOVANÁ NEBO PŘEMÍSTOVANÁ V RÁMCI TOHOTO PS
- MODŘE - ZAŘÍZENÍ VYBUDOVANÁ V RÁMCI JINÝCH PS NEBO SO
- ZELENĚ - ZAŘÍZENÍ VYBUDOVANÁ V RÁMCI JINÝCH STAVEB NEBO ETAP VÝSTAVBY
- ŽLTUTĚ - ZAŘÍZENÍ DEMONTOVANÁ

PS 02-22-02
D.2.1
ZMĚNA Č. 2

VÝŠKOVÝ SYSTÉM Bpv SOUŘADNICOVÝ SYSTÉM S-JTSK ±0,000 = xxx,xx m n. m.

Číslo změny:	Obsah změny:	Datum změny:
01	ÚPRAVA POSTUPŮ VÝSTAVBY OPTIMALIZACE TRATI A MUK VELKÁ CHUCHLE	09/2017
02	ÚPRAVA ZABEZPEČOVACÍHO ZAŘÍZENÍ (PŘÍPRAVA NA ETCS).	09/2018
03	-	-

Objednatel:	Správa železniční dopravní cesty, statní organizace Dlážděná 1003/7 110 00 Praha 1
-------------	--

Generální projektant:	SUDOP PRAHA a.s. Olšanská 1a, 130 80 Praha 3 tel.: +420 267 094 111 e-mail: praha@sudop.cz	Hlavní inženýr projektu: ING. MIROSLAV KRSEK
		Garant profese: ING. MARTIN ŠTROF

Středisko: ELEKTROTECHNIKY, TRAKCE, SDĚLOVACÍ A ZABEZPEČOVACÍ TECHNIKY			
Vedoucí střediska: ING. MARTIN RAIBR	Odpovědný projektant SO, IO, PS: ALEŠ REITERMAN	Vypracoval: ALEŠ REITERMAN	Kontroloval: ING. PETR POUPA

Název akce: OPTIMALIZACE TRATI PRAHA SMÍCHOV (MIMO) - ČERNOŠICE (MIMO)	Číslo smlouvy: 16-059.250	
	Projektový stupeň: PROJEKT	
Část: D.2 ŽELEZNIČNÍ SDĚLOVACÍ ZAŘÍZENÍ PS 02-22-02 ODBOČKA VELKÁ CHUCHLE, MÍSTNÍ KABELIZACE	Datum: 11/2020	
	Číslo části: D.2.1	
Název přílohy: SCHÉMA MÍSTNÍ KABELIZACE	Měřítka: -	Počet formátů: 4A4
	Číslo přílohy: 3	

DOKUMENT LZE UŽÍVAT POUZE VE SMYSLU PŘÍSLUŠNÉ SMLOUVY O DÍLO, ŽÁDNÁ JEHO ČÁST NEMŮŽE BÝT DLE ZÁKONA č.121/2000 Sb. KOPÍROVÁNA NEBO JINÝM ZPŮSOBEM ROZŠÍŘOVÁNA BEZ SOUHLASU SUDOP PRAHA a.s.