


PS 02-21-01 Odbočka Velká Chuchle, staniční zabezpečovací zařízení - kabelovod

M: 1:250

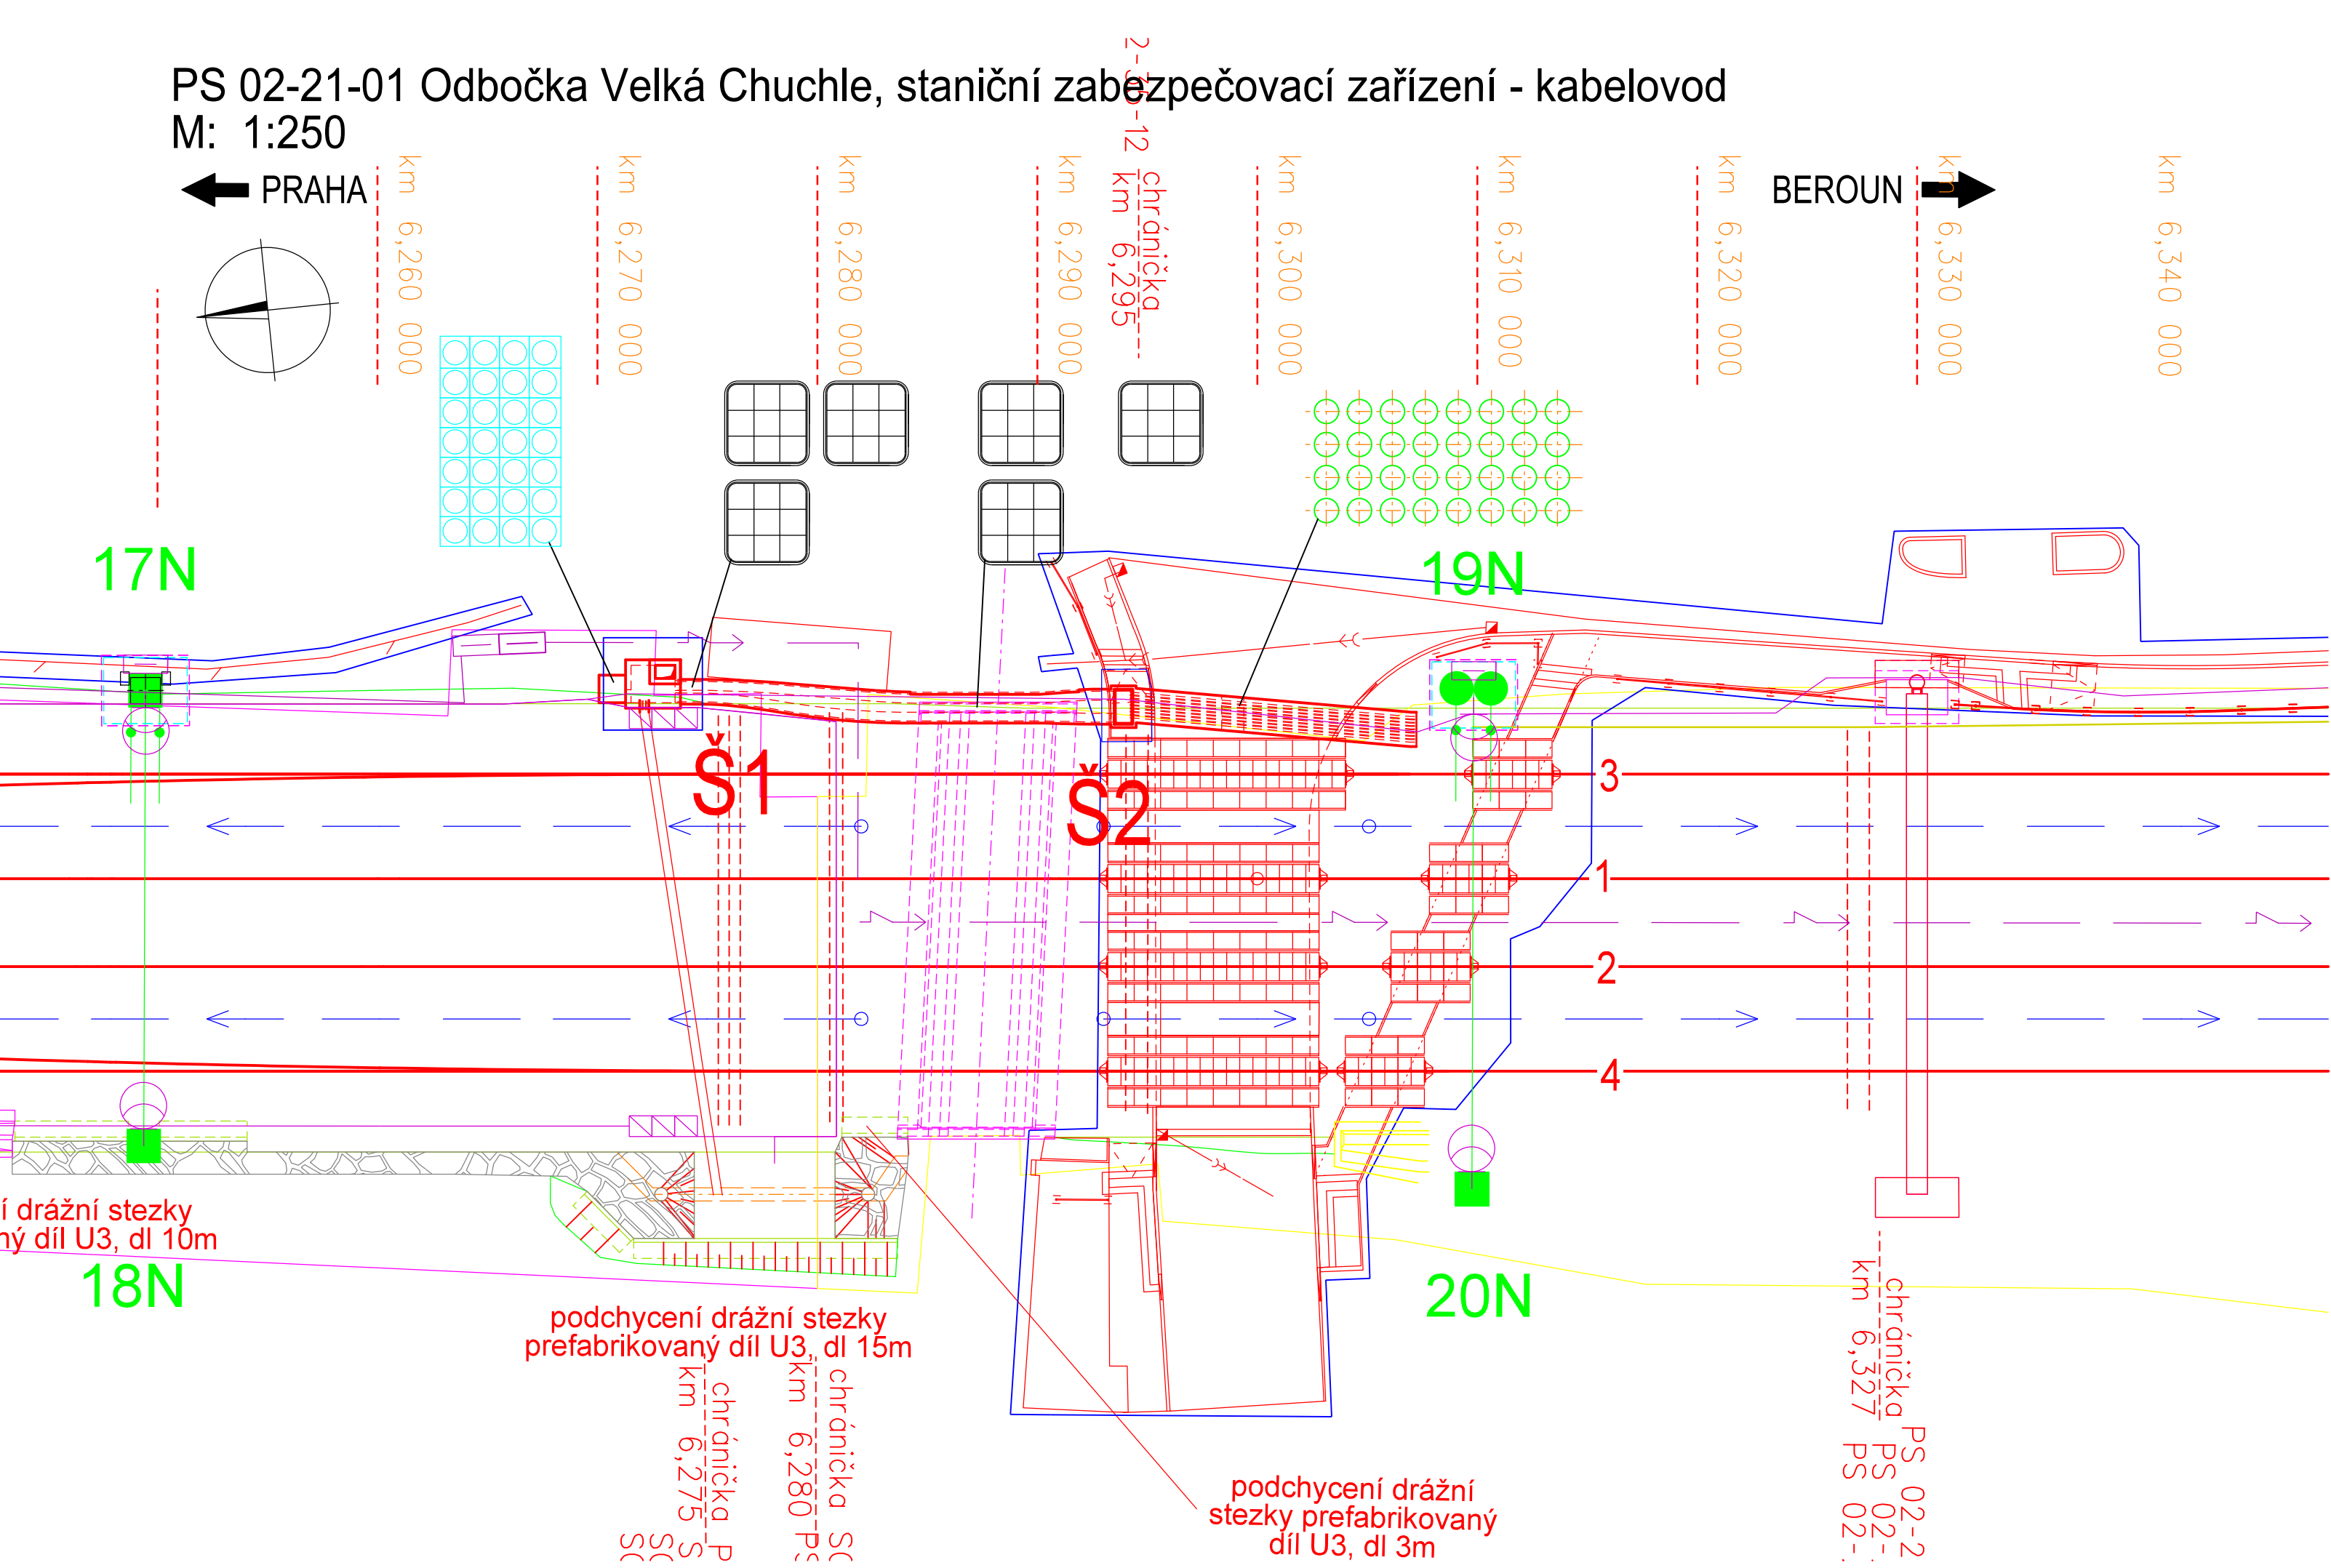

PS 02-21-01
D.1.1.1.E
ZMĚNA Č. 2

Číslo změny:	Obsah změny:	Datum změny:
01	Změna polohy šachty Š1 - doplnění lávky	03/2021
02	Změna tvaru šachty Š2	06/2021
03	-	-

Objednatel:	Správa železniční dopravní cesty, statní organizace Dlážděná 1003/7 110 00 Praha 1
-------------	--

Generální projektant:	SUDOP PRAHA a.s. Olšanská 1a, 130 80 Praha 3 tel.: +420 267 094 111 e-mail: praha@sudop.cz	Hlavní inženýr projektu: ING. MIROSLAV KRSEK Garant profese: ING. MARTIN NÁPRAVNÍK
-----------------------	---	---

Středisko: ARCHITEKTURY A POZEMNÍCH STAVEB			
Vedoucí střediska:	Odpovědný projektant SO, IO, PS:	Vypracoval:	Kontroloval:
ING. ONDŘEJ KAFKA	JAN ČAPEK	JAN ČAPEK	

Název akce: OPTIMALIZACE TRATI PRAHA SMÍCHOV (MIMO) - ČERNOŠICE (MIMO), 2. etapa: Mimoúrovňové křížení Velká Chuchle, varianta nadjezd	Číslo smlouvy: 16-059.250
Část: PS 02-21-01 Odbočka Velká Chuchle, staniční zabezpečovací zařízení Část E - kabelovod	Projektový stupeň: PROJEKT
Název přílohy:	Datum: 09/2018
	Číslo části: D.1.1.1.E
	Měřítko: 1:250
	Počet formátů: 3 A4
	Číslo přílohy: 03