




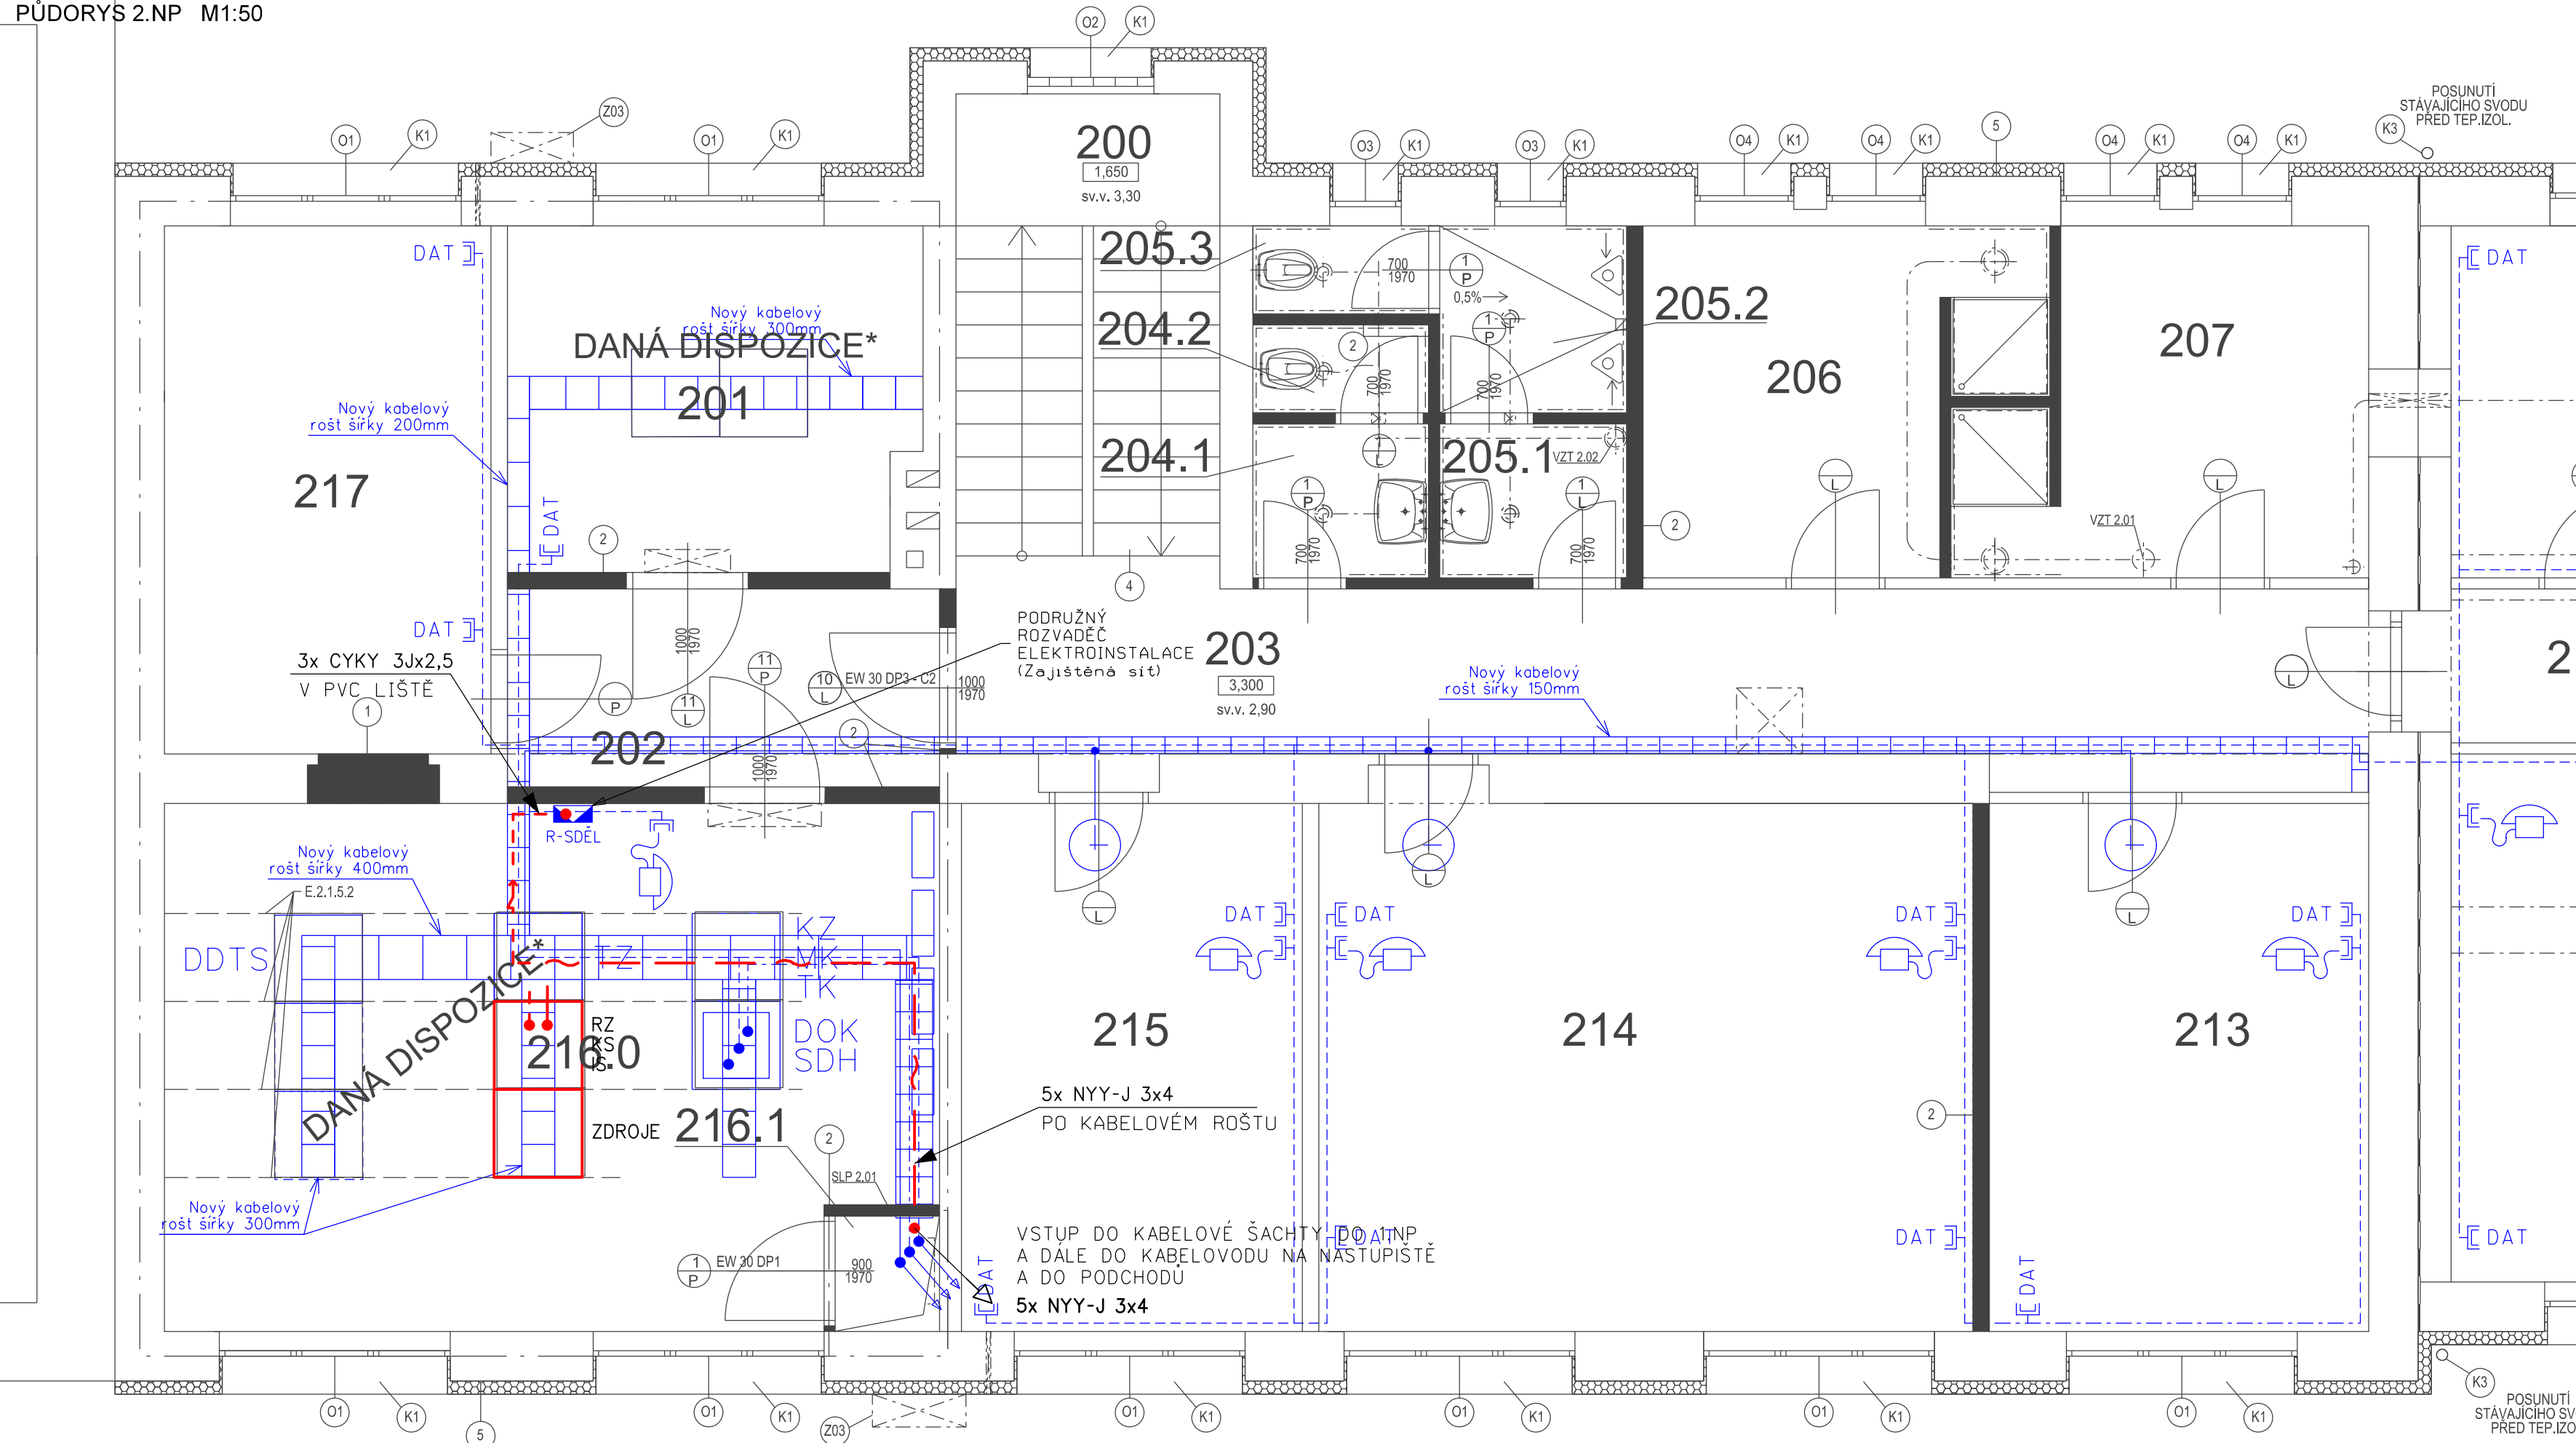


PŪDORYS 2.NP M1:50



Nová 19" skřín
47U 800x800
Zdroje
(sdělovací místnost, 2.NP)





-  - Reprodukotor venkovní, malý tlakový (15W)
 -  - Reprodukotorová skříňka vnitřní (6W)
 -  - Regulator hlasitosti
 -  - Elektroinstalací rozvodná krabice
 -  - CYKY 2x1,5
- ČERVENĚ** - Zařízení vybudovaná nebo přemísťovaná v rámci tohoto P
- MODŘE** - Zařízení vybudovaná v rámci jiných PS nebo SO
- ČERNĚ** - Stávající zařízení

ZMĚNA Č. 1

Číslo změny:	Obsah změny:	Datum změny:
01	-	-
02	-	-
03	-	-

Správa železniční dopravní cesty, státní organizace
Dlážděná 1003/7
110 00 Praha 1

SUDOP PRAHA a.s.
Olšanská 1a, 130 80 Praha 3
tel.: +420 267 094 111
e-mail: praha@sudop.cz

Vedoucí střediska:  ING. MARTIN RAIBR	Odpovědný projektant SO, IO, PS:  JAN VLK	Vypracoval:  JAN VLK	Kontroloval:  ING. OLDŘICH HORA
--	--	---	--


PROJEKT

D.2.2

0	5xA4
---	------

5

DOKUMENT LZE UŽÍVAT POUZE VE SMYSLU PŘÍSLUŠNÉ SMLOUVY O DÍLO. ŽÁDNÁ JEHO ČÁST NEMŮŽE BÝT DLE ZÁKONA č.121/2000 Sb. KOPÍROVÁNA NEBO JINÝM ZPŮSOBEM ROZŠÍŘOVÁNA. BEZ SOUHLASU SUDOP PRAHA a.s.

47	Uzemňovací sběrnice		47
46	patchpanel_propojovací_6		46
45	vyvozačový panel		45
44	RV3 server		44
43			43
42	router		42
41			41
40	IPGA 16		40
39	IPGA 16		39
38	MR-nosník DP-DZS		38
37			37
36			36
35			35
34	ReDot3		34
33			33
32	police		32
31	monitor		31
30			30
29			29
28	Zdroj 24VDC Contech včetně 4x jističů výstup		28
27			27
26			26
25			25
24	Inverter ESI 48/230 V – 1kVA		24
23			23
22			22
21	Zdroj 48V SlimLine 6000SE		21
20			20
19			19
18			18
17	Powersafe 12V 155Ah 12V155F	Powersafe 12V 155Ah 12V155F	17
16			16
15			15
14		2x SBV 12-26 24V/26Ah	14
13	Police 1U pod aku		13
12			12
11			11
10			10
9			9
8			8
7			7
6	Powersafe 12V 155Ah 12V155F	Powersafe 12V 155Ah 12V155F	6
5			5
4			4
3			3
2	Police 1U pod aku		2
1			1

LEGENDA MÍSTNOSTI

MČ.	ÚČEL MÍSTNOSTI (PROSTORU)	PLOCHA M ²	VÝŠKA M	VÝŠKA SVĚTLA M	PODLAHA	STĚNY	STROPY	POZNÁMKA
					POVRCH	POVRCH	POVRCH	
200	SCHODIŠŤOVÝ PROSTOR	6,33	3,30	2,90	P1	STĚRKA	VYŠPRAVNĚN - VÝMALBA	VYŠPRAVNĚN - VÝMALBA
201	ČD TELEMATIKA	11,75	3,30	3,00	P2	ANESTIZATICKÉ F/C	VYŠPRAVNĚN - VÝMALBA	VYŠPRAVNĚN - VÝMALBA
202	ZADŮBÍ	7,20	3,30	2,90	P4	P/C	VYŠPRAVNĚN - VÝMALBA	VYŠPRAVNĚN - VÝMALBA
203	CHODBA	21,20	3,30	2,90	P4	P/C	VYŠPRAVNĚN - VÝMALBA	VYŠPRAVNĚN - VÝMALBA
104.1	WC ŽENY	2,10	3,30	2,90	P3	KERAMICKÝ OBKLAD	VYŠPRAVNĚN - VÝMALBA	VYŠPRAVNĚN - VÝMALBA
104.2	WC ŽENY	1,24	3,30	2,90	P3	KERAMICKÝ OBKLAD	VYŠPRAVNĚN - VÝMALBA	VYŠPRAVNĚN - VÝMALBA
105.1	WC MUŽI	2,41	3,30	2,90	P3	KERAMICKÝ OBKLAD	VYŠPRAVNĚN - VÝMALBA	VYŠPRAVNĚN - VÝMALBA
105.2	WC MUŽI	2,95	3,30	2,90	P3	KERAMICKÝ OBKLAD	VYŠPRAVNĚN - VÝMALBA	VYŠPRAVNĚN - VÝMALBA
105.3	WC MUŽI	1,24	3,30	2,90	P3	KERAMICKÝ OBKLAD	VYŠPRAVNĚN - VÝMALBA	VYŠPRAVNĚN - VÝMALBA
206	SPRCHOVÝ ŽENY	10,95	3,30	2,90	P4	P/C	VYŠPRAVNĚN - VÝMALBA	KERAM. OBKLAD SPRCH
207	SPRCHOVÝ ŽENY	10,53	3,30	2,90	P4	P/C	VYŠPRAVNĚN - VÝMALBA	KERAM. OBKLAD SPRCH
208	ČD STANICE	11,36	3,30	2,90	P4	P/C	VYŠPRAVNĚN - VÝMALBA	PVC LŠTĚRKA - SOKL
209	SÁTNÁ	11,36	3,30	2,90	P4	P/C	VYŠPRAVNĚN - VÝMALBA	VYŠPRAVNĚN - VÝMALBA
210	SSZT	6,09	3,30	2,90	P4	P/C	VYŠPRAVNĚN - VÝMALBA	VYŠPRAVNĚN - VÝMALBA
211	ZADŮBÍ	3,90	3,30	2,90	P4	P/C	VYŠPRAVNĚN - VÝMALBA	PVC LŠTĚRKA - SOKL
212	SKLAD ADINA SSZT	34,56	3,30	2,90	P4	P/C	VYŠPRAVNĚN - VÝMALBA	VYŠPRAVNĚN - VÝMALBA
213	KANCELÁŘ SSZT	16,56	3,30	2,90	P4	P/C	VYŠPRAVNĚN - VÝMALBA	VYŠPRAVNĚN - VÝMALBA
214	CARGO	28,56	3,30	2,90	P4	P/C	VYŠPRAVNĚN - VÝMALBA	VYŠPRAVNĚN - VÝMALBA
215	KANCELÁŘ SSZT	15,12	3,30	2,90	P4	P/C	VYŠPRAVNĚN - VÝMALBA	VYŠPRAVNĚN - VÝMALBA
216	SOLÉVACÍ MÍSTNOST	33,10	3,30	3,00	-	ANESTIZATICKÉ F/C	VYŠPRAVNĚN - VÝMALBA	VYŠPRAVNĚN - VÝMALBA
216.1	INST. SÁCHA	0,92	3,30	3,00	-	VYŠPRAVNĚN - VÝMALBA	VYŠPRAVNĚN - VÝMALBA	VYŠPRAVNĚN - VÝMALBA
217	REZERVA	14,96	3,30	3,00	P4	P/C	VYŠPRAVNĚN - VÝMALBA	VYŠPRAVNĚN - VÝMALBA