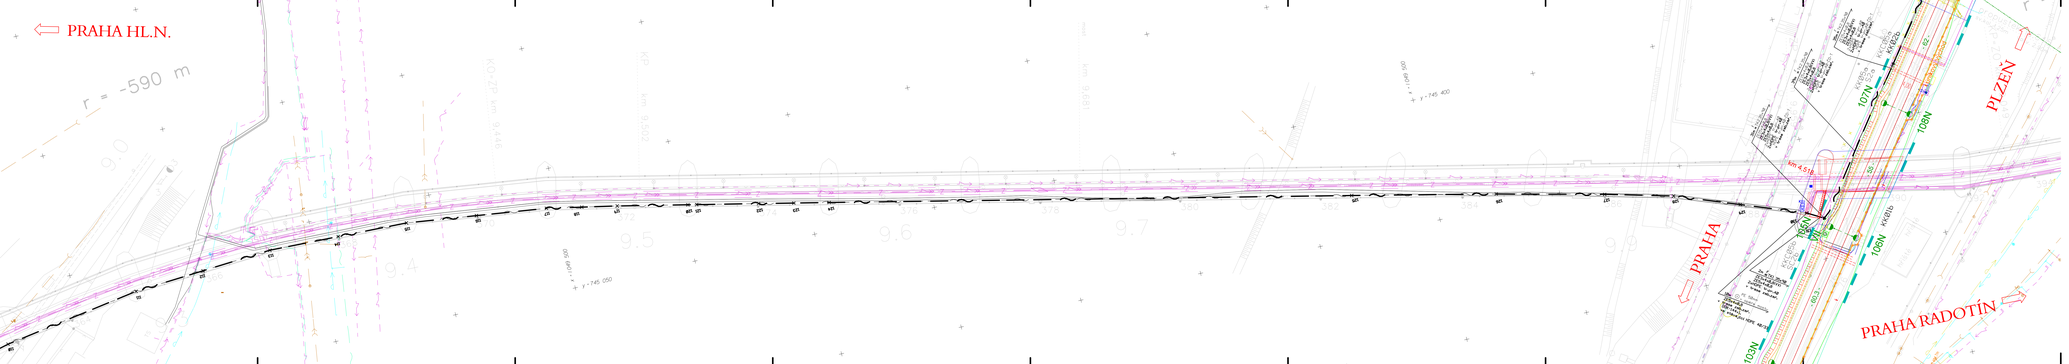
PRAHA HL.N.
r = -590 m
r = -745 400
r = -745 050
KP-FP km 9,486
KP km 9,600
KP km 9,800
KP km 9,900
KP km 9,900
KP km 9,900