


PŮDORYS 1.NP - STÁVAJÍCÍ STAV A BOURÁNÍ

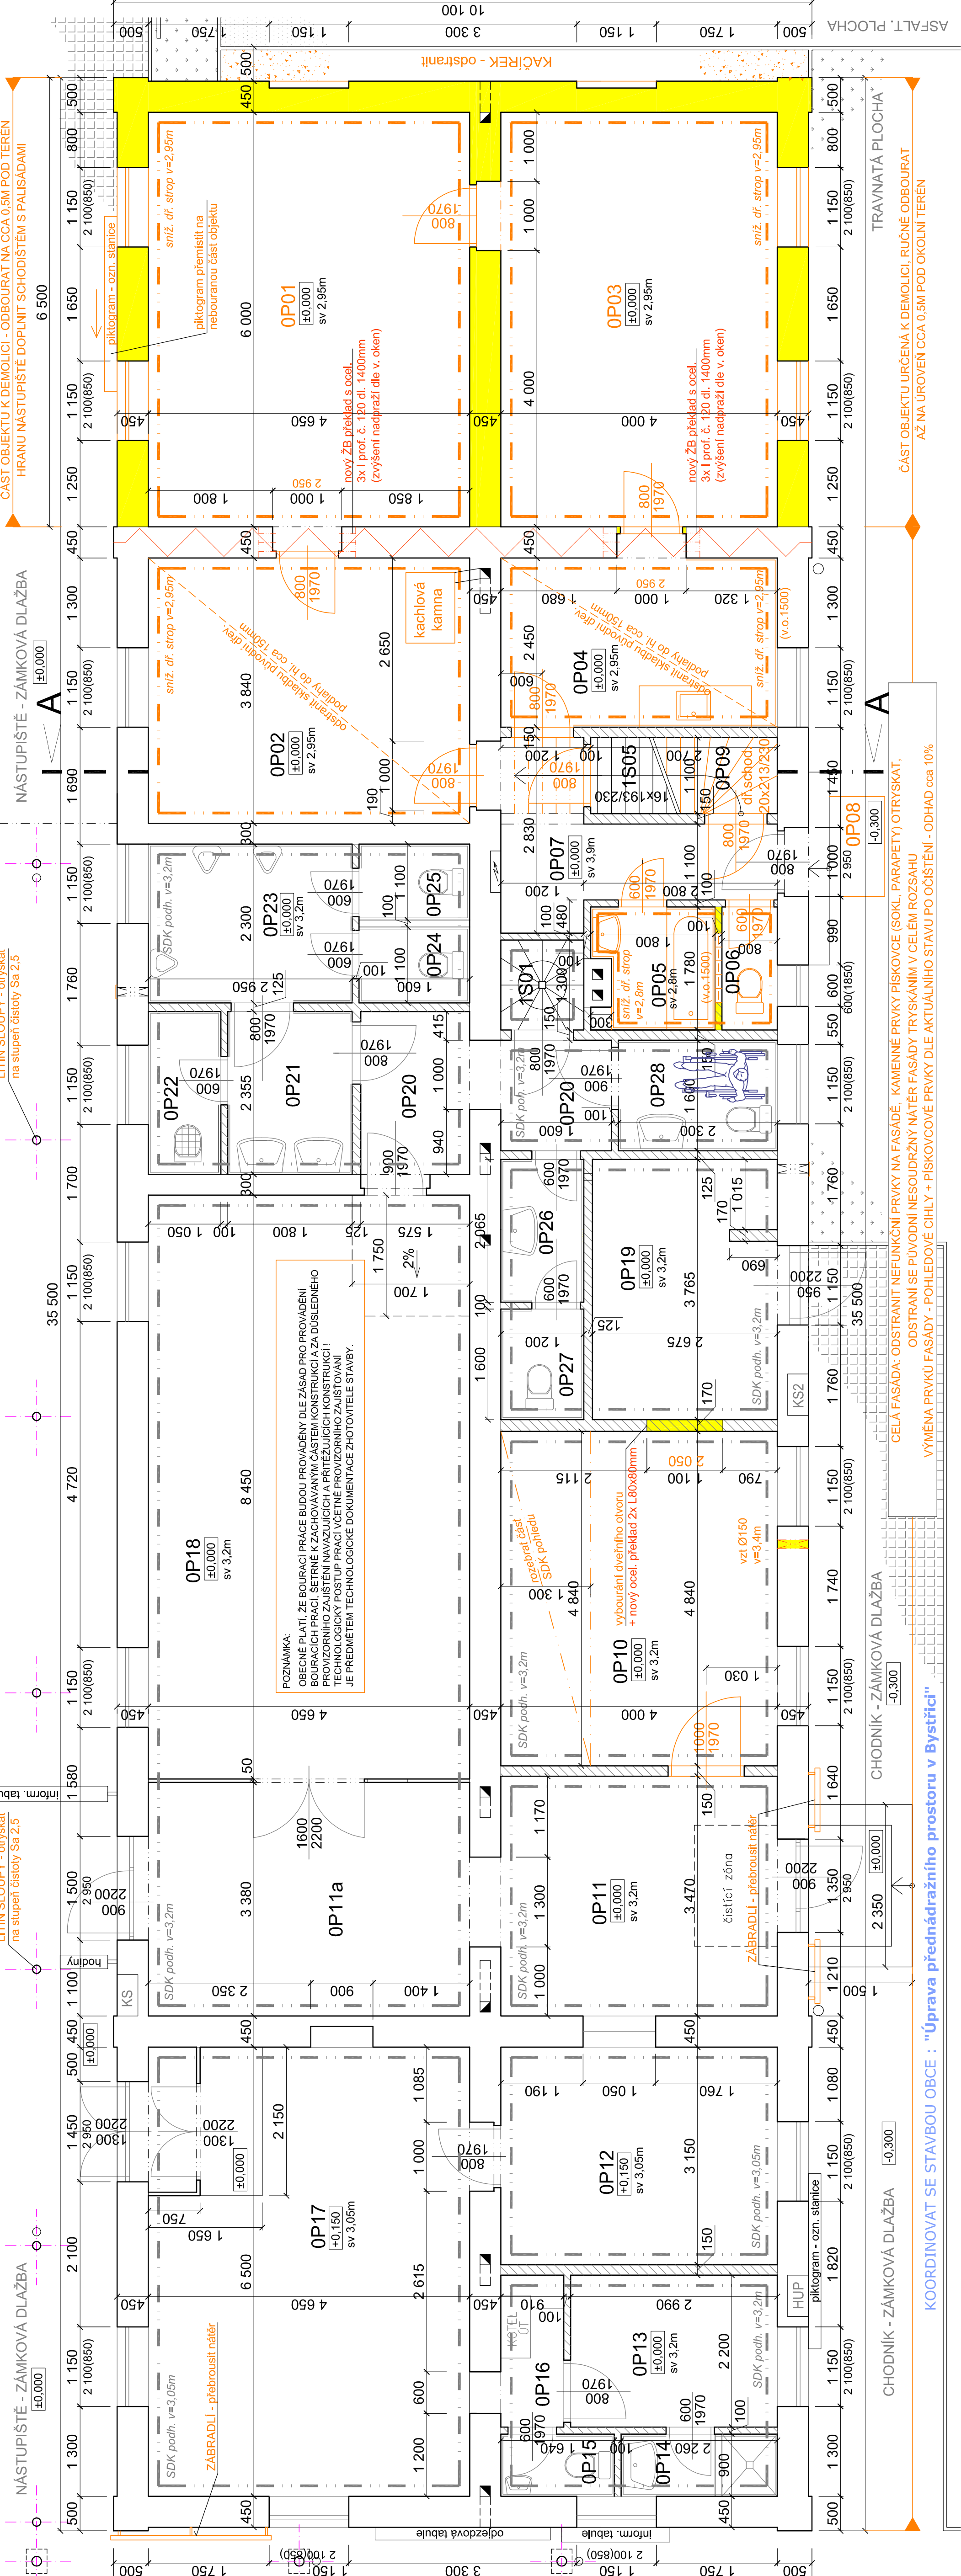


LEGENDA MÍSTNOSTÍ :

Č.M.	ÚČEL MÍSTNOSTI	PL, m²	PODLAHA	STĚNY	STROP	VÝŠKY	POZNÁMKA
OP01	POKOJ	27,9	PRKENNÁ PODLAHA	VÁPENNÁ OMÍTKA	PODHLÉD + V.OM.	sv 2,95m	DEMOLICE cca 0,5m POD TERÉN
OP02	POKOJ	17,9	PRKENNÁ PODLAHA	VÁPENNÁ OMÍTKA	PODHLÉD + V.OM.	sv 2,95m	DEMONTÁŽ KACHL. KAMEN
OP03	POKOJ	24,0	PRKENNÁ PODLAHA	VÁPENNÁ OMÍTKA	PODHLÉD + V.OM.	sv 2,95m	DEMOLICE cca 0,5m POD TERÉN
OP04	KUCHYŇ	9,8	PVC + PRKEN. PODL. VÁP. OM./KER. OBK.	PODHLÉD + V.OM.	sv 2,95m	sv 2,8m	DEMONTOVAT KUCH. LINKU
OP05	KOUPELNA	3,0	KERAMICKÁ DLAŽBA VAP. OM./KER. OBK.	PODHLÉD + V.OM.	sv 2,8m		
OP06	WC	1,4	KERAMICKÁ DLAŽBA VAP. OM./KER. OBK.	PODHLÉD + V.OM.	sv 2,8m		
OP07	CHODBA	6,5	PVC + KER. DLAŽBA	VÁPENNÁ OMÍTKA	VÁPENNÁ OMÍTKA	sv 3,9m	
OP08	ZADVEŘÍ	3,8					JÍŽ ODBRANĚNO
OP09	SCHODIŠTĚ	2,9	DŘEV. STUPNĚ	VÁPENNÁ OMÍTKA	SDK P. / SDK P.	sv 3,2m	DEMONTOVAT DR. SCHODIŠTĚ
OP10	TRANZITO	19,2	KERAMICKÁ DLAŽBA	VÁPENNÁ OMÍTKA	SDK P. / SDK P.	sv 3,2m	VYBOURANÍ OTVORU A DVEŘÍ
OP11	VESTIBUL	14,0	KERAMICKÁ DLAŽBA	VÁPENNÁ OMÍTKA	SDK PODHLÉD	sv 3,2m	
OP11a	VESTIBUL	16,3	KERAMICKÁ DLAŽBA	VÁPENNÁ OMÍTKA	SDK PODHLÉD	sv 3,2m	
OP12	POKLADNA	12,6	ZDVOJ. PODL. - PVC	VÁPENNÁ OMÍTKA	SDK PODHLÉD	sv 3,05m	
OP13	ŠATNA	6,75	PVC	VÁPENNÁ OMÍTKA	SDK PODHLÉD	sv 3,2m	
OP14	SPRCHA	2,1	KERAMICKÁ DLAŽBA VAP. OM./KER. OBK.	SDK PODHLÉD	sv 3,2m		
OP15	WC	1,45	KERAMICKÁ DLAŽBA VAP. OM./KER. OBK.	SDK PODHLÉD	sv 3,2m		
OP16	PŘEDSÍN	2,0	PVC	VÁPENNÁ OMÍTKA	SDK PODHLÉD	sv 3,2m	
OP17	DOPRAVNÍ KANCELÁŘ	30,2	ZDVOJ. PODL. - PVC	VÁPENNÁ OMÍTKA	SDK PODHLÉD	sv 3,05m	
OP18	ČEKARNA	39,5	KERAMICKÁ DLAŽBA	VÁPENNÁ OMÍTKA	SDK PODHLÉD	sv 3,2m	
OP19	ÚSCHOVNA	10,0	KERAMICKÁ DLAŽBA	VÁPENNÁ OMÍTKA	SDK PODHLÉD	sv 3,2m	VYBOURÁNÍ OTVORU
OP20	CHODBA	6,7	KERAMICKÁ DLAŽBA	VÁPENNÁ OMÍTKA	SDK PODHLÉD	sv 3,2m	
OP21	UMYVÁRNA MUŽÍ	4,2	KERAMICKÁ DLAŽBA VAP. OM./KER. OBK.	SDK PODHLÉD	sv 3,2m		
OP22	ÚKLID	2,5	KERAMICKÁ DLAŽBA VAP. OM./KER. OBK.	SDK PODHLÉD	sv 3,2m		
OP23	WC MUŽÍ	6,8	KERAMICKÁ DLAŽBA VAP. OM./KER. OBK.	SDK PODHLÉD	sv 3,2m		
OP24	WC MUŽÍ - KABINKA 1	1,8	KERAMICKÁ DLAŽBA VAP. OM./KER. OBK.	SDK PODHLÉD	sv 3,2m		
OP25	WC MUŽÍ - KABINKA 2	1,8	KERAMICKÁ DLAŽBA VAP. OM./KER. OBK.	SDK PODHLÉD	sv 3,2m		
OP26	UMYVÁRNA ŽENY	2,5	KERAMICKÁ DLAŽBA VAP. OM./KER. OBK.	SDK PODHLÉD	sv 3,2m		
OP27	WC ŽENY	1,9	KERAMICKÁ DLAŽBA VAP. OM./KER. OBK.	SDK PODHLÉD	sv 3,2m		
OP28	WC IMOBILNÍ	3,7	KERAMICKÁ DLAŽBA VAP. OM./KER. OBK.	SDK PODHLÉD	sv 3,2m		

LEGENDA MATERIÁLU

- CIHLA PLNÁ PÁLENÁ NA MVC
- OBVODOVÉ CIHELNÉ LICOVÉ ZDIVO
- BOURANÉ KONSTRUKCE A MATERIÁLY
- STÁVAJÍCÍ ZDIVO PRŮČEK
- SKLOBETONOVÉ TVÁRNICE - LUXFERY
- NOVÉ NAVRŽENÉ ÚPRAVY
- FASÁDNÍ PRVKY, ZAŘÍZENÍ A TECHNOLOGIE
- SOUSEDNÍ STAVBY A OBJEKTY

Strojitní podřízání zdíva s vložním PE 100/2  
uklinování zdíva plastovými klíny a dodatečné  
zanítkování zbylé spáry těsnící maltovou

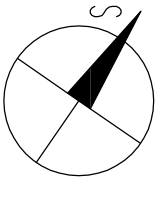

POZNÁMKA :

- BUDE PROVEDENO ODBRANĚNÍ ČÁSTI OBJEKTU ZE STRANY BYTU PO STŘEDNÍ NOSNOU ZED (PŘEDEM PODCHYTIT)
- V ROZSAHU BYTU ODBRANIT VEŠKERÉ ROZVODY, OMÍTKY, PODLAHY, PODHLÉDY ZAŘÍZENÍ, SCHODY NA PŮDU
- V PROSTORU BÝVALÉHO TRANZITA A ÚSCHOVNY VYBOURAT PRŮCHOD, ODBRANIT DVEŘE A ČÁST PODHLÉDU
- PŘESUNOUT PIKTOGRAM OD KOLEJÍ A OTVÝSKAT LITINOVÉ SLOUPY PŘÍSTĚSKU
- Z FASÁDY DEMONTOVAT NEFUNKČNÍ PRVKY A OTVÝSKAT KAM. SOKL, PARAPETY A CELOU FASÁDU S PŮVODNÍM NÁTĚREM
- OSTATNÍ PROSTORY BUDOVY DOTČENÝ POUZE LOKÁLNĚ Z DŮVODŮ NÁPOJENÍ A STÁVAJÍCÍ ROZVODY A ÚPRAVU ROZVODU NOVÝCH (ELEKTRO, ZTI, VZT, UT, PLYN)
- KOORDINOVAT SE STAVBOU OBCE : "Úprava přednádražního prostoru v Bystřici"

KRESLIL ing. Lukáš BOBEK	VYPRACOVAL ing. Lukáš BOBEK	KONTROLOVAL ing. Lukáš BOBEK	AUCGRAFT 2023
Ing. Lukáš BOBEK Projekční a inženýrská činnost IČ: 87240718 Tel.: +420 775 48839			
<b>Bystřice (Bystřezca), nádražní budova</b> Investor: Správa železnic s.o., Dílčďdňň 1003/7, Praha 1, 110 00 Místo: k.ú.: Bystřice nad Olší, parc.č. 1895, 1894/1, 3, 5958/1, 42 Bystřice č.p. 141, 739 95 Bystřice, okres: Frýdek-Místek			
NAZEV VÝKRESU PŮDORYS 1.NP - stávající stav a bourání			1:50