



ŘEZ A-A - stávající stav a bourání

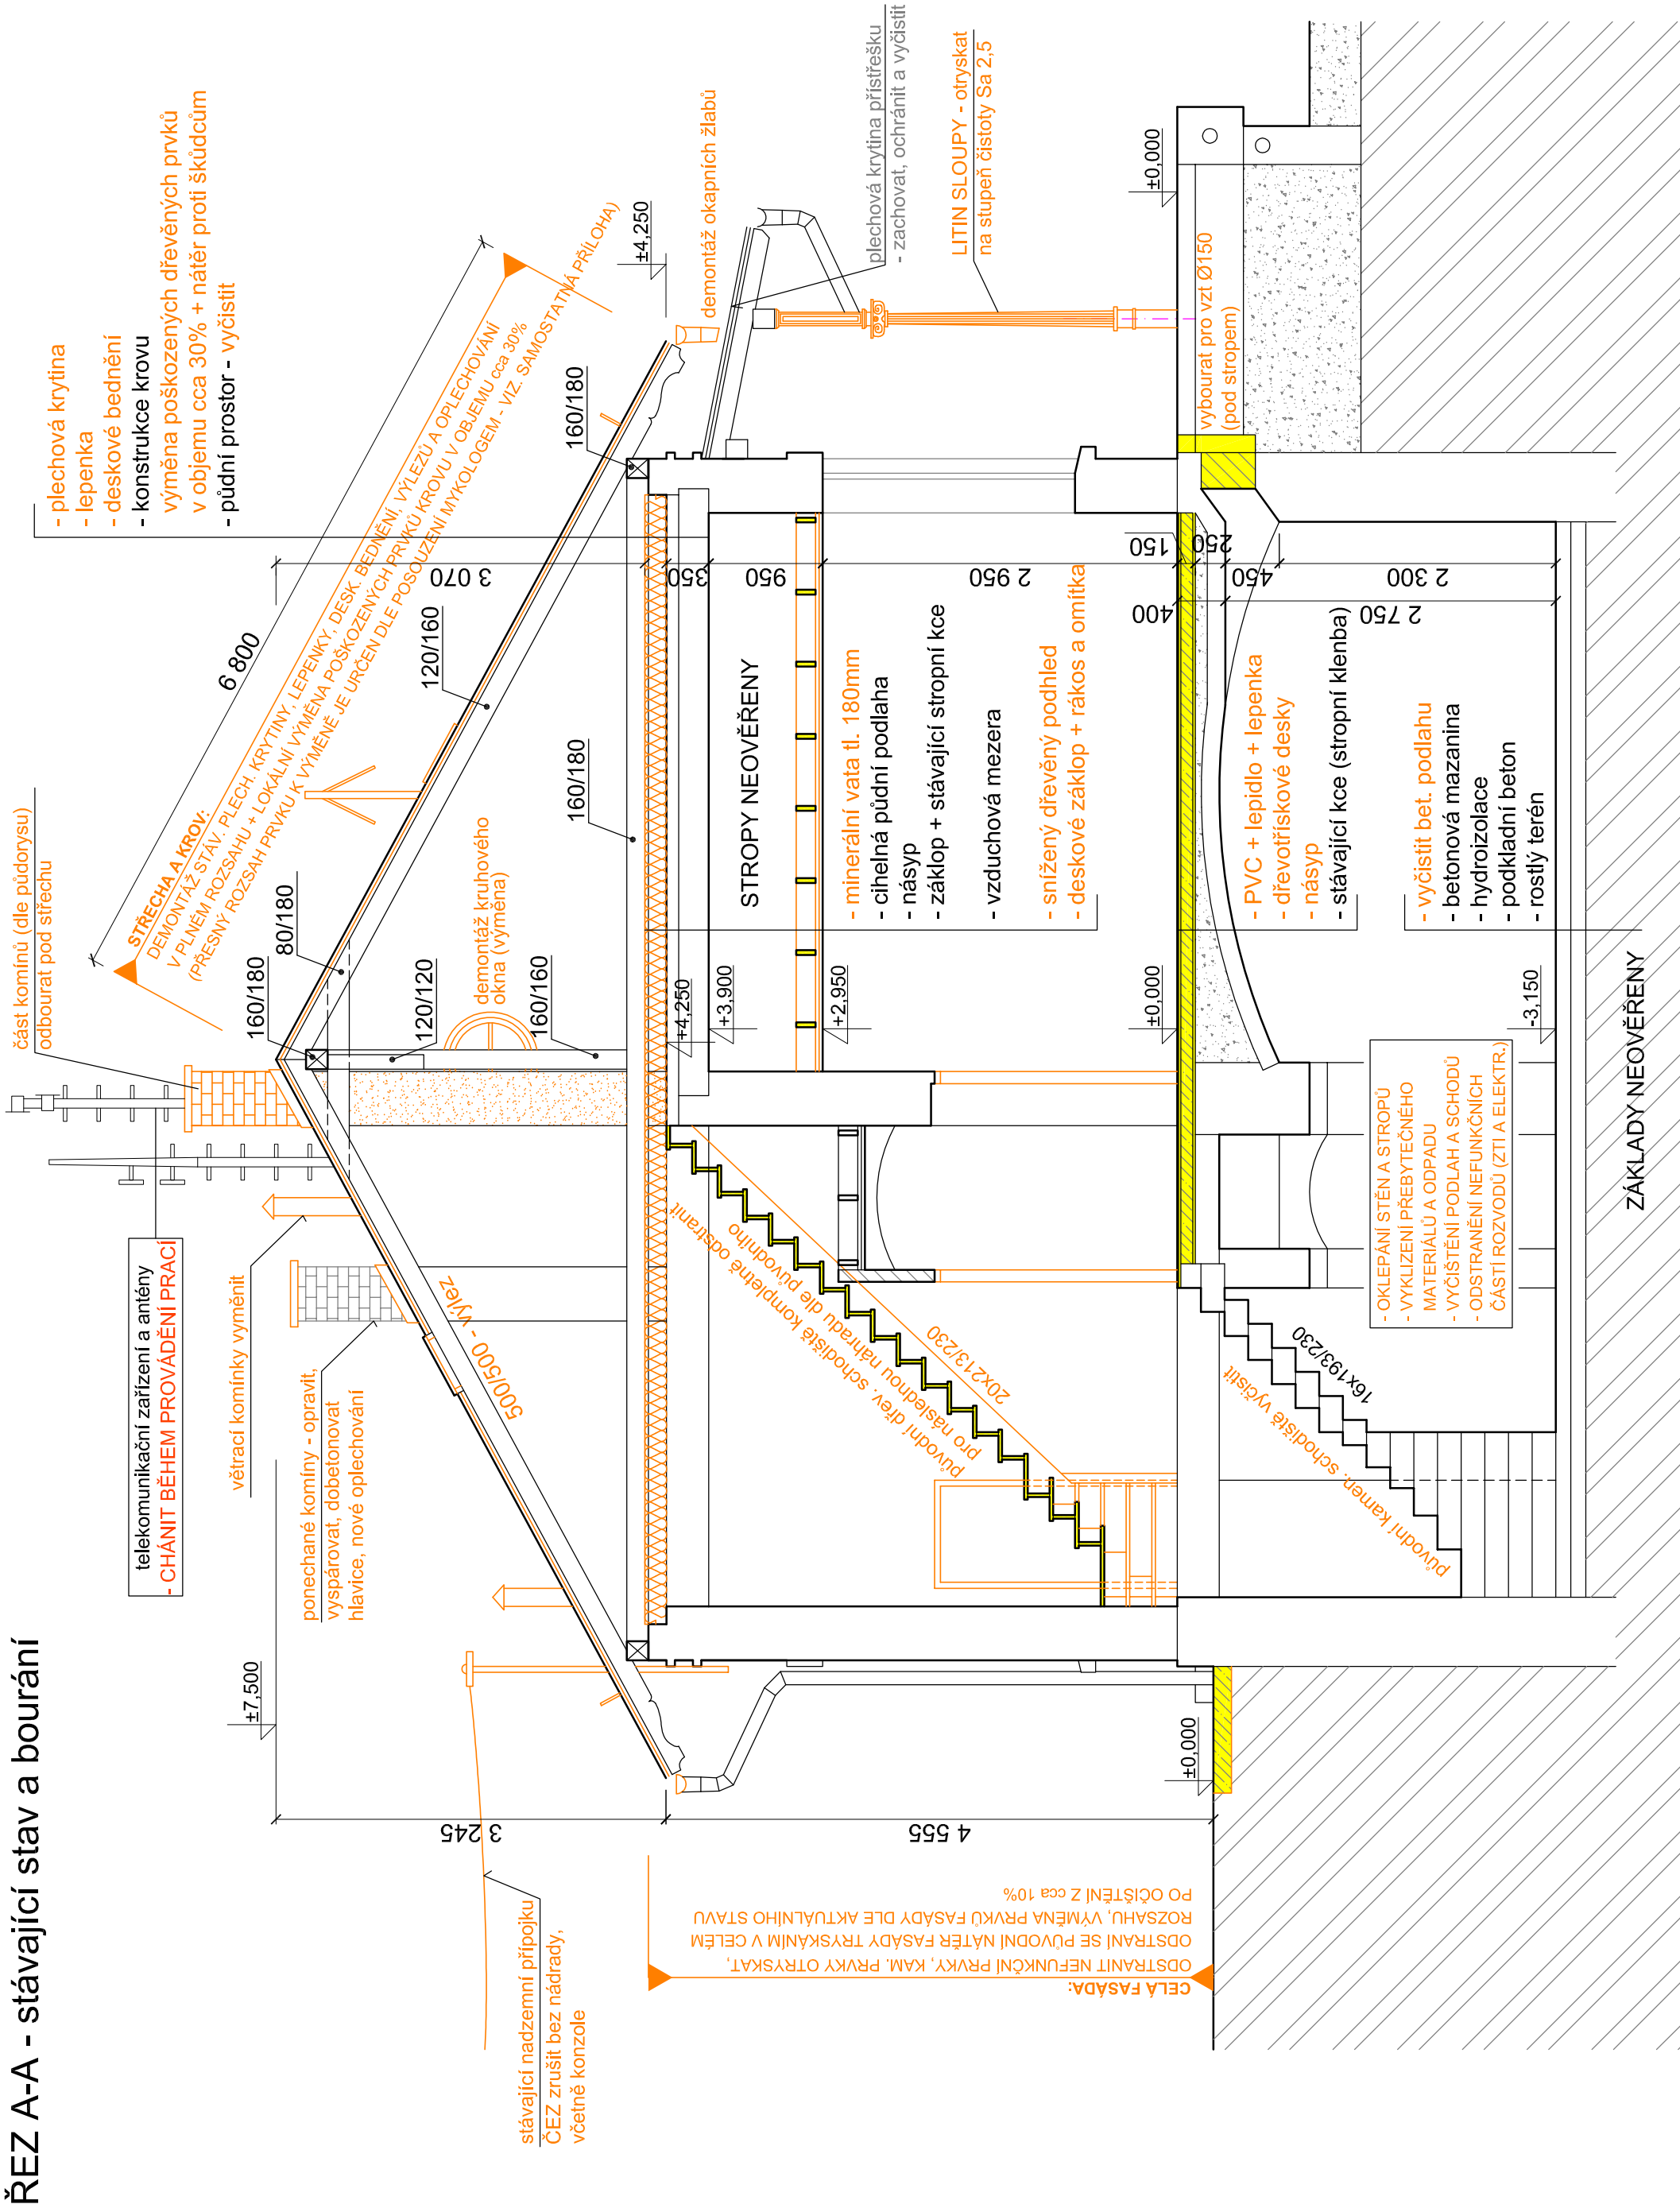

LEGENDA MATERIÁLU

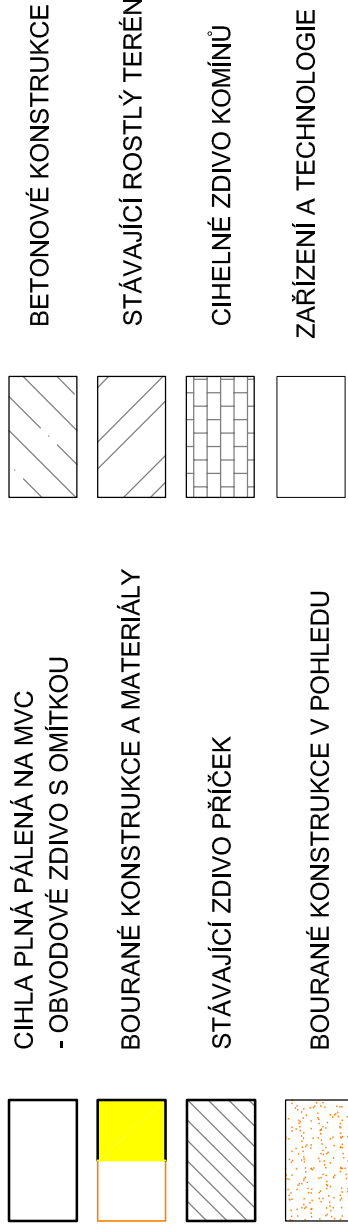

POZNÁMKA :

- SKLEPNÍ PROSTORY VYČISTIT, KOMPLETNĚ OKLEPAT OMÍTKY A VYČISTIT BET. PODLAHU A KAMENNÉ SCHODIŠTĚ
- ODSTRANÍ SE VÝPLNĚ SKLEP. OKEN A MRŽÍ, NA NÁSTUPIŠTĚ BUDOU PROBOURÁNY VĚTRACÍ OTVORY DO FASÁDY
- BUDE PROVEDENO ODSTRANĚNÍ ČÁSTI OBJEK. ZE STRANY BYTU PO STŘEDNÍ NOSNOU ZEď (PŘEDEM PODCHYTIT)
- V ROZSAHU BYTU ODSTRANIT VEŠKERÉ ROZVODY, OMÍTKY, PODLAHY, PODHLEDY ZAŘÍZENÍ. SCHODY NA PŮDU
- OTRYSKAT LITINOVÉ SLOUPY PŘÍSTŘEŠKU, Z FASÁDY DEMONTOVAT NEFUNKČNÍ PRVKY A CELOU FASÁDU OTRYSKAT
- ODSTRANĚNÍ ČÁSTI KROUV NAD BYTEM (PŘEDEM PODCHYTIT), ZACHOVAT PŘESAHY VAZNIC A POZEDNÍC
- ODSTRANIT PŮVODNÍ ZATEPLENÍ Z MIN. VATY NA CIHELNÉ PODLAZE A VYKLIZENÍ PŮDNÍHO PROSTORU
- ODSTRANÍ SE ŽLABY A VEŠKERÉ OPLECHOVÁNÍ STŘECHY, KROMĚ PŘÍSTŘEŠKU NÁSTUPIŠTĚ - ZACHOVÁN A OCHRÁNĚN
- ODSTRANÍ SE STÁVAJÍCÍ PŮVODNÍ DŘEVĚNÁ KRUHOVÁ OKNA S PŘEDCHOZÍM ZAMĚŘENÍM PRO JEJICH OBNOVU
- ODSTRANÍ SE KOMPLETNĚ CELÁ STŘEŠNÍ. PLECHOVÁ KRYTINA, PODKLADNÍ LEPENKA A DESK. BEDNĚNÍ. NEVYUŽÍVANÉ
- KOMÍNY SE ODBOURAJÍ A PONECHANÉ OPRAVÍ, ODSTRANÍ SE PŮV. HROMOSVOD, VÝLEZY A SNĚHOVÉ ZACHYTÁVAČE
- NOSNÁ KONSTRUKCE KROUV BUDE PO ODSTRANĚNÍ KRYTINY A BEDNĚNÍ ZHODNOCENA A BUDOU LOKÁLNĚ VYMĚNĚNY
- POŠKOZENÉ PRVKY KROUV ZA NOvé DLE PŮVODNÍCH V PŘEDPOKLADANÉM ROZSAHU Z cca 30% VČETNĚ REZERVY
- PŘESNÝ ROZSAH PRVKU K VÝMĚNĚ ČI SANACI JE URČEN DLE POSOUZENÍ MYKOLOGEM - VIZ. SAMOSTATNÁ PŘÍLOHA)
- MANIPULACE S ANTĚNNÍMI STOŽÁRY A DALŠÍMI NADSTŘEŠNÍMI PRVKY BUDE PROBHAT DLE POKYNŮ JEJICH SPRÁVČŮ
- VĚTRACÍ POTRUBÍ PROVEDENO NOvé S PROSTUPEM NAD STŘECHU, VYMĚNÍ SE VEŠKERÉ NADSTŘEŠNÍ KOMÍNKY A HLAVICE
- OSTATNÍ PROSTORY BUDOU DOTČENY POUZE LOKÁLNĚ Z DŮVODŮ NAPOJENÍ A STÁVAJÍCÍ ROZVODY A ÚPRAVU
- ROZVODŮ NOVÝCH (ELEKTRO, ZTI, VZT, ÚT, PLYN)
- KOORDINOVAT SE STAVBOU OBCE : **"Úprava přednádražního prostoru v Bystřici"**

POZNÁMKA:

OBECEŇ PLATÍ, ŽE BOURACÍ PRÁCE BUDOU PROVÁDĚNY DLE ZÁSAD PRO PROVÁDĚNÍ BOURACÍCH PRACÍ, ŠETRNĚ K ZACHOVÁVÁNÝM ČÁSTEM KONSTRUKCÍ A ZA DŮSLEDNÉHO PROVIZORNÍHO ZAJIŠTĚNÍ NAVAZUJÍCÍCH A PŘÍTEŽUJÍCÍCH KONSTRUKCÍ!

TECHNOLOGICKÝ POSTUP PRACÍ VČETNĚ PROVIZORNÍHO ZAJIŠTĚNÍ

JE PŘEDMĚTEM TECHNOLOGICKÉ DOKUMENTACE ZHOTOVITELÉ STAVBY

KRESLIL ing. Lukáš BOBEK	VYPRACOVAL ing. Lukáš BOBEK	KONTROLOVAL ing. Lukáš BOBEK	<p>Ing. Lukáš BOBEK <i>Projekční a inženýrská činnost</i> IČ: 87240718 Tel: +420 775148939</p>
<p>NAZEV AKCE:</p> <p>Bystřice (Bystřezca), nádražní budova</p> <p>Investor: Správa železnic, s.o., Dílžďená 1003/7, Praha 1, 110 00</p> <p>Místo: k.ú.: Bystřice nad Olší, parc.č. 1895, 1894/1,3, 5958/1,42 Bystřice č.p. 141, 739 95 Bystřice, okres: Frýdek-Místek</p>			
<p>NAZEV VÝKRESU</p> <p>ŘEZ A-A - stávající stav a bourání</p>			
<p>FORMÁT 3xA4</p> <p>DATUM ČERVEN 2021</p> <p>Č.KOPIE</p> <p>STUPEŇ PD DSP + DPS</p> <p>MĚŘÍTKO 1:50</p> <p>ČÍSLO VÝKRESU 104</p>			