


ŘEZ G-G´ - vstup do budovy jižní část

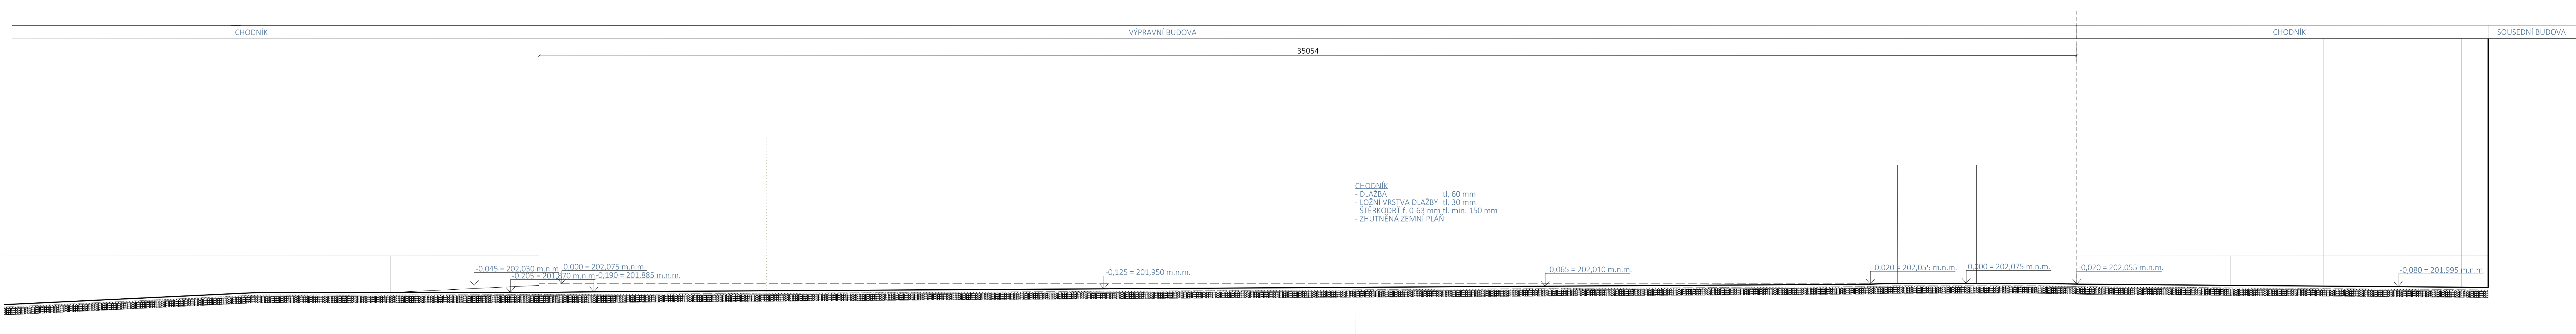

 <div>EVROPSKÁ UNIE Evropské strukturální a investiční fondy Operační program Doprava</div>		<div>Ministerstvo dopravy Státní fond dopravní infrastruktury</div> 	
Jiná ověření:		Paré:	
Orientační schéma:		Razítko oprávněné osoby:	
		Podpis: _____ Datum: _____	
Revize:	Datum:	Popis:	Kontroloval:
<div>Stavebník/Investor: Správa železnic, státní organizace </div> <div>Adresa: Dlážděná 1003/7, 110 00 Praha 1</div> <div>Zástupce investora: Stavební správa západ</div> <div>Adresa: Diamond Point, Ke Štvanici 656/3, 186 00 Praha 8 - Karlín</div>			
<div>Zhotovitel díla: SAGASTA s.r.o. </div> <div>Adresa: Novodvorská 1010/14, 142 00, Praha 4 - Lhotka</div> <div>Kontakt: T: +420 720 071 940 E: jan.pospisil@sagasta.cz</div>			
<div>Zhotovitel objektu: Atelier architektury a urbanismu, s.r.o. </div> <div>Adresa: Lipky 1283, 549 41 Červený Kostelec</div> <div>Kontakt: T: +420 733 575 544 E: wajsar@kontexty.cz</div>			
Hlavní projektant (HIP): Ing. Jan Pospíšil		Specialista: Ing.arch. Marek Wajsar	
Název stavby/akce: Rekonstrukce výpravní budovy ŽST Praha-Radotín		Označení investora: E618-S-4489/2020/JAN	
		Označení zhotovitele: 120134	
Název části: Ostatní zpevněné plochy a prostranství		Označení části: D.2.1.8	
Název objektu/díli části: Zpevněné komunikace a chodníky		Označení objektu/komplexu: SO 25-52-01	
Název přílohy: Podélný řez G-G´		Číslo přílohy: 2.108	
Odpovědný projektant: Ing.arch. Marek Wajsar		Stupeň dokumentace: PDPS	
Kraj: Středočeský kraj		Smluvní datum zpracování: 02/2022	
Hlavní město Praha			
Označení investor: _____		Označení: _____	
Stupeň dokumentace: _____		Podpis: _____	
Číslo: _____		Příloha: _____	
Prostor pro další informace:			