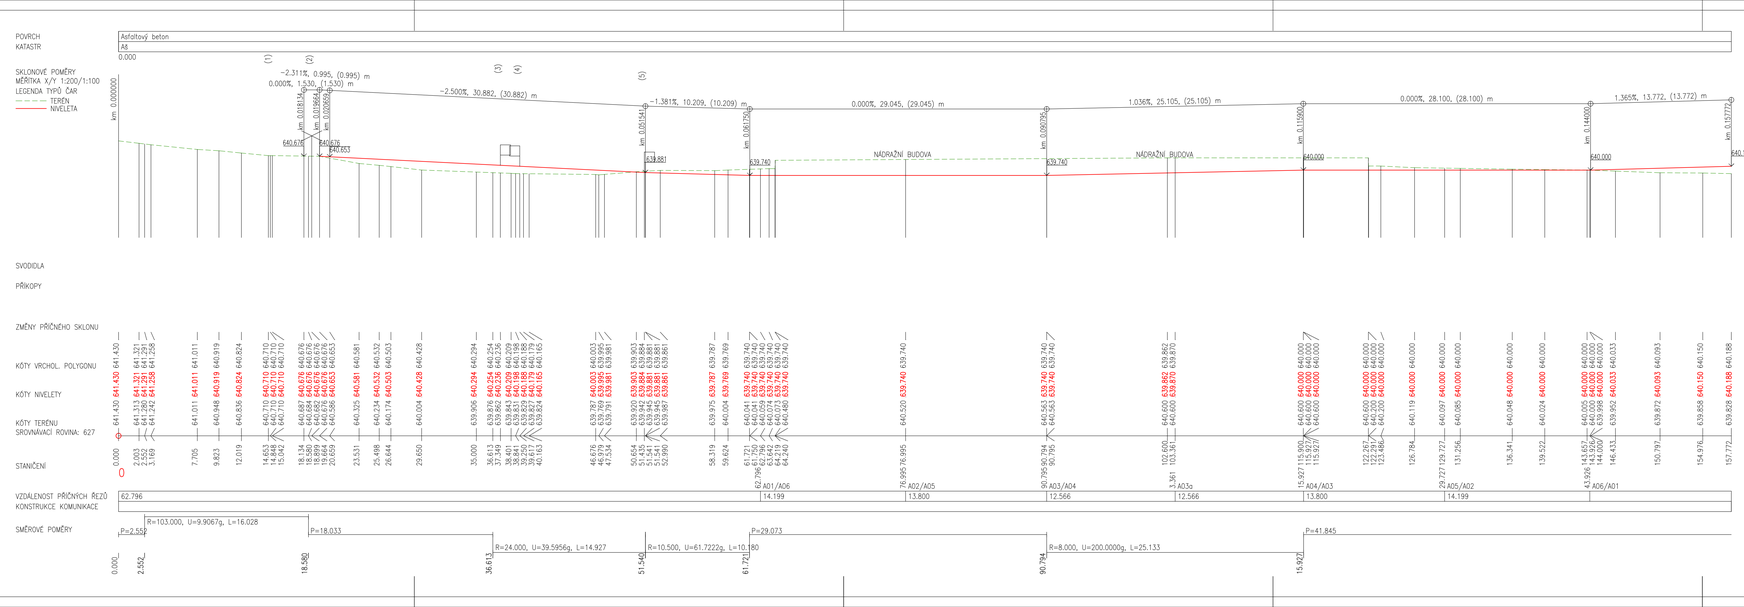
POVRCH
Asfaltový beton
KATASTR
Aš
SKLONOVÉ POMĚRY
MĚŘÍTKA X/Y 1:200/1:100
LEGENDA TYPŮ ČAR
TERÉN
NIVELETA
0.000
km 0.000000
(1)
(2)
−2.311‰, 0.995, (0.995) m
0.000‰, 1.530, (1.530) m
km 0.018144
km 0.019674
640.617
640.678
640.657
(3)
(4)
−2.500‰, 30.882, (30.882) m
(5)
−1.381‰, 10.209, (10.209) m
km 0.061545
km 0.081750
639.881
639.740
0.000‰, 29.045, (29.045) m
NÁDRAŽNÍ BUDOVA
km 0.092035
1.036‰, 25.105, (25.105) m
639.740
NÁDRAŽNÍ BUDOVA
km 0.115900
640.000
0.000‰, 28.100, (28.100) m
km 0.144000
640.000
1.365‰, 13.772, (13.772) m
km 0.157772
640.188
SVODIDLA
PŘÍKOPY
ZMĚNY PŘÍČNÉHO SKLONU
KÓTY VRCHOL. POLYGONU
641.430 641.430 641.321 641.321 641.291 641.291 641.256 641.256 641.011 641.011 640.948 640.919 640.836 640.824 640.710 640.710 640.710 640.710 640.710 640.710 640.676 640.676 640.676 640.676 640.676 640.676 640.653 640.653 640.581 640.535 640.581 640.514 640.503 640.503 640.428 640.408 640.294 639.906 640.294 639.892 640.254 639.841 640.259 639.841 640.259 639.841 640.259