



ŘEZ ZA - ZA

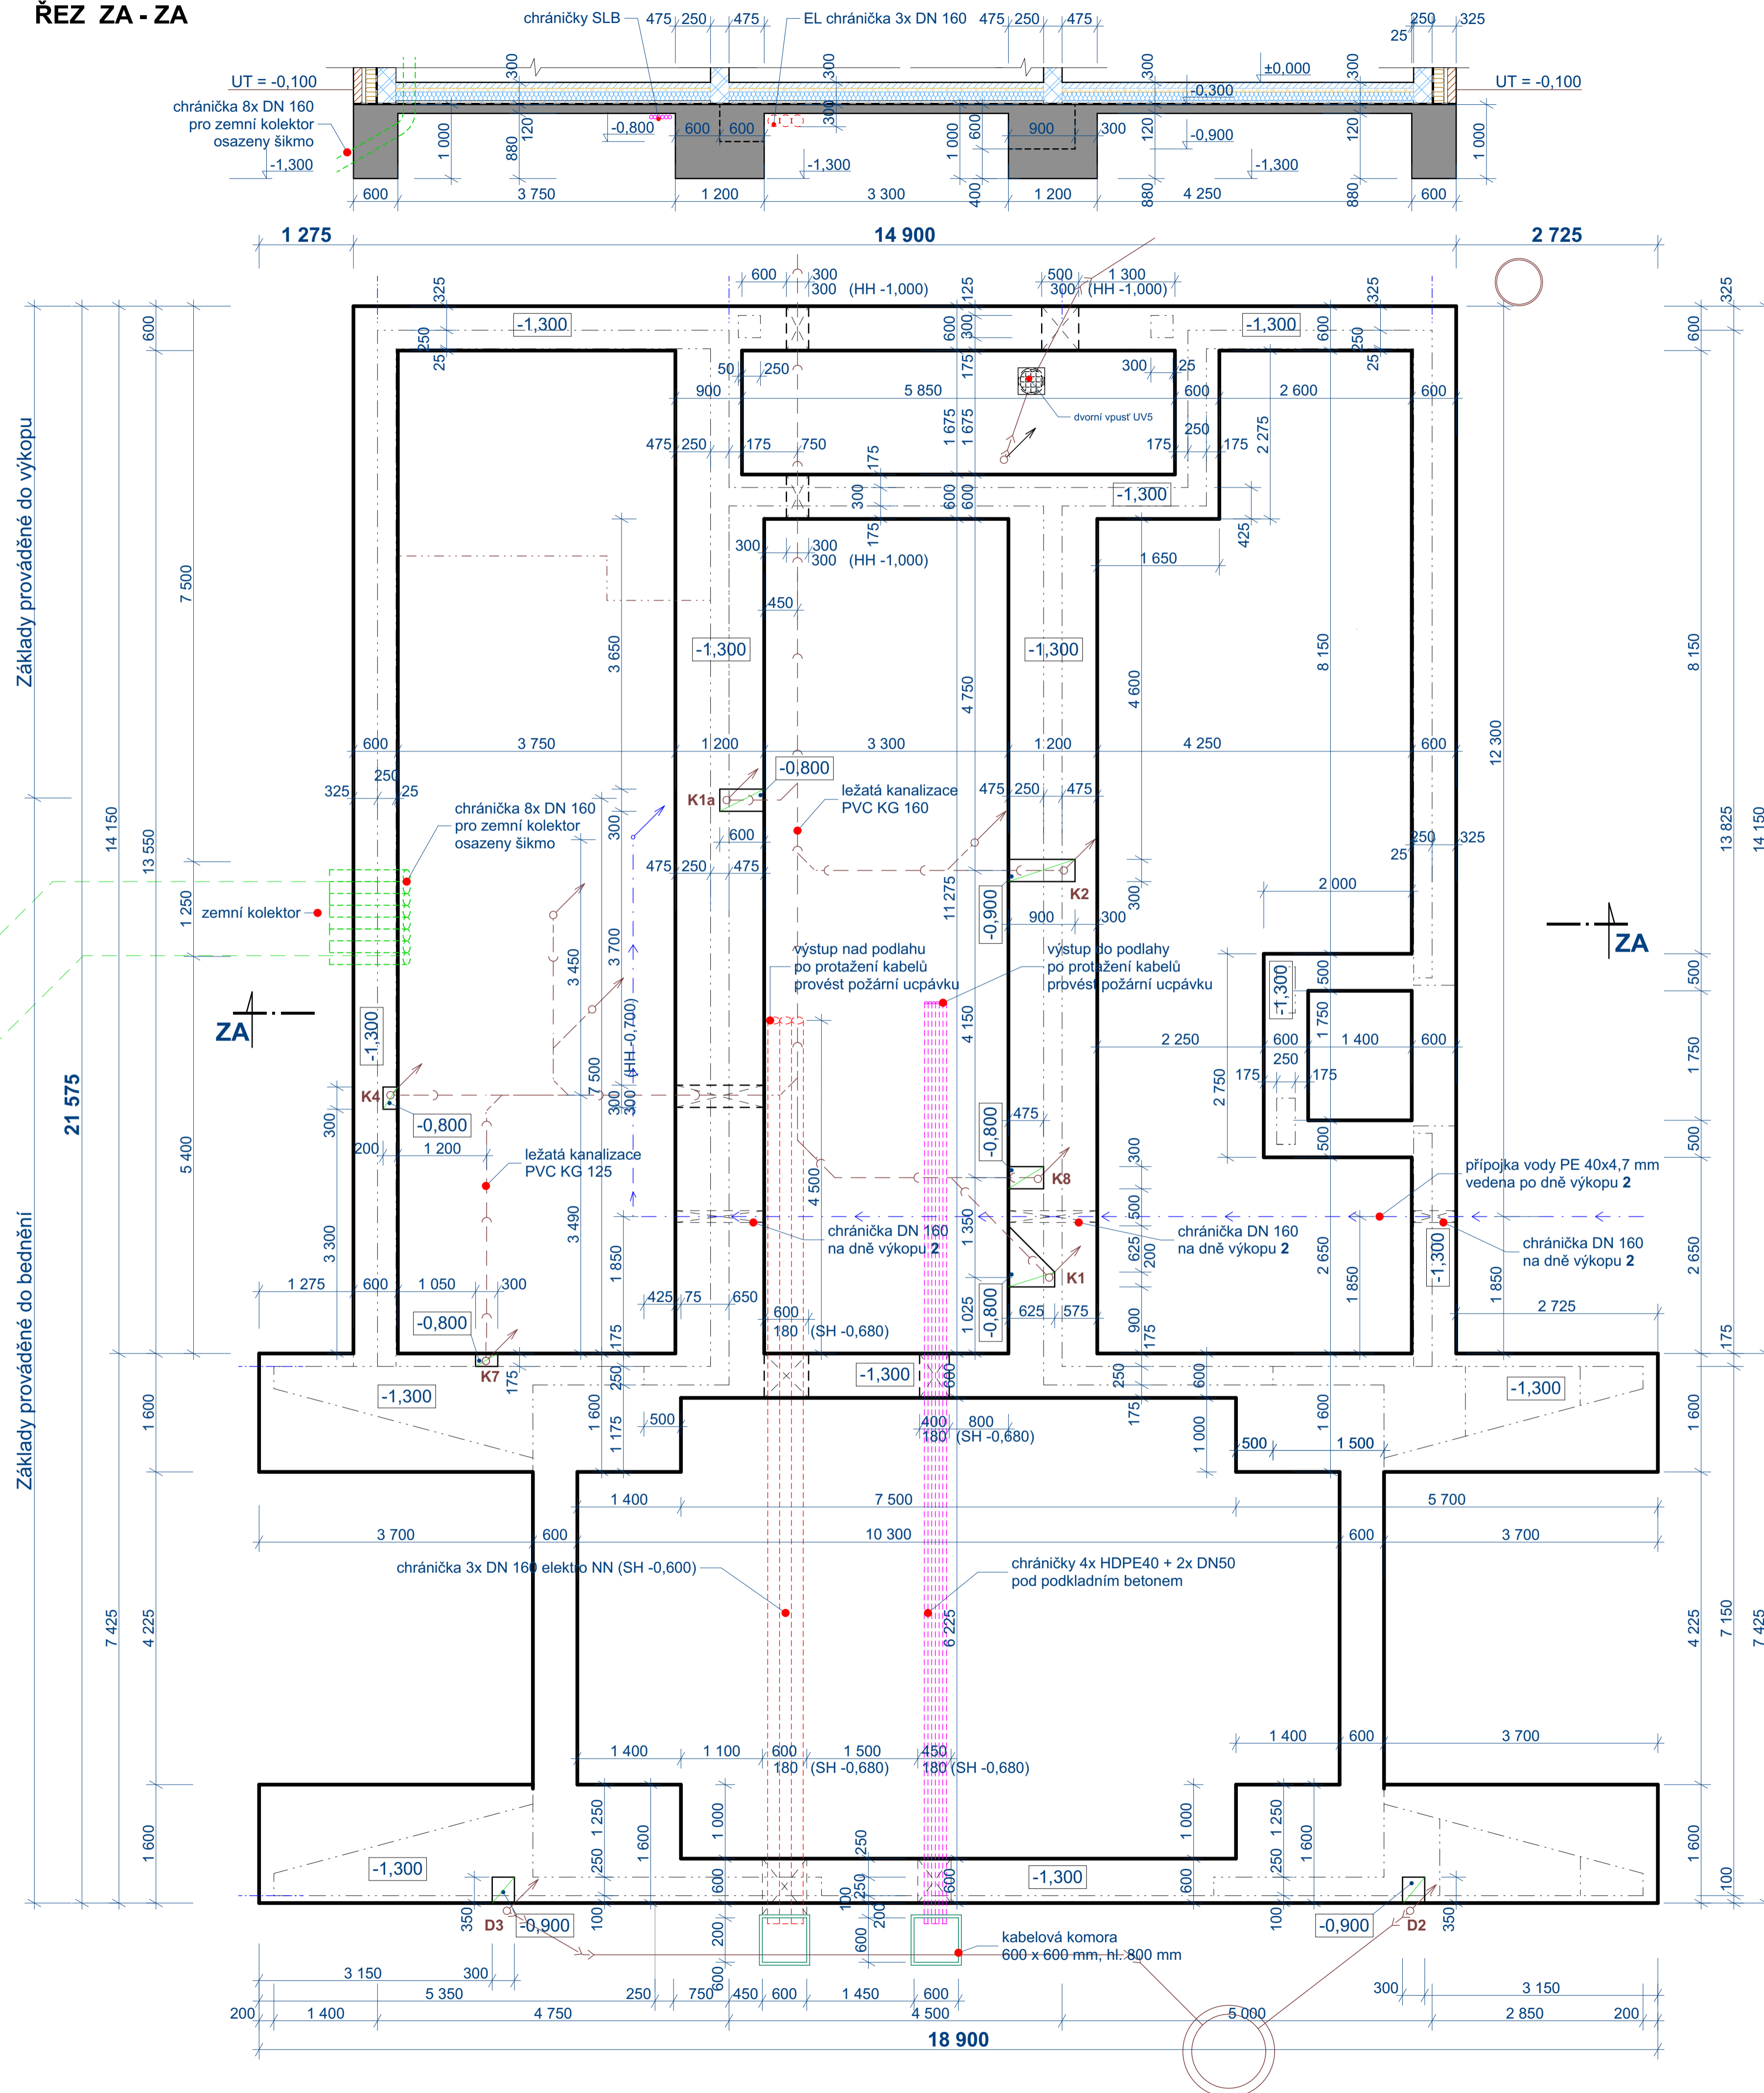

DETAIL ZESÍLENÍ V MÍSTĚ OSLABENÍ ZÁKLADU

Nika pro kanalizaci (příklad pro K2):

Obdobně bude postupováno
v místě prostupů základem

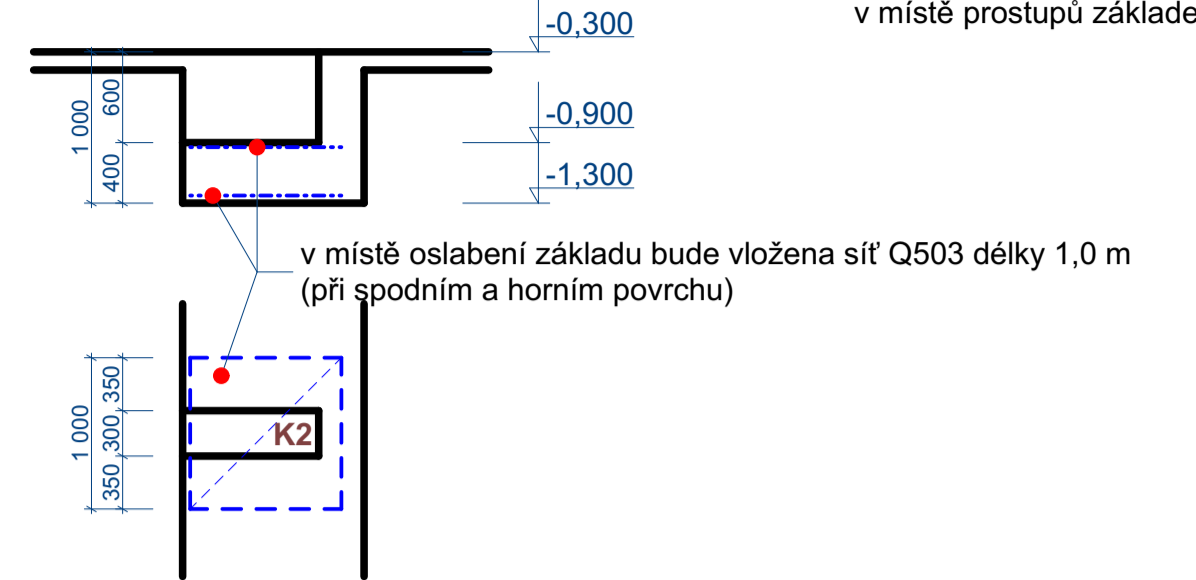


Počet sítí Q503 v místě oslabení:	
0,5 x 1,0 m	20 ks
1,0 x 1,0 m	16 ks

POZNÁMKY

1. Do základů bude vložen zemní pásek FeZn 30 x 4 mm
Vývod na svody hromosvodu nerez vodič V4A Ø 10 mm
Viz. Silnoproudá elektrotechnika - výkres 2.404
2. Podkladní betonová vrstva v hale je tl.200 mm, zbytek místností tl. 120 mm, podkladní betonová vrstva bude vyztužena sítí KH30 při obou površích
3. Přípojka vody bude položena na dno výkopu **2**, obšypána pískem, v místech průchodu pod základovými pásy bude vedena v chrániči DN 160
4. Prostor mezi základovými pásy bude zasypán inertním materiálem a zhutněn po vrstvách

MATERIÁL: BETON PROSTÝ C20/25 XA1 XC2

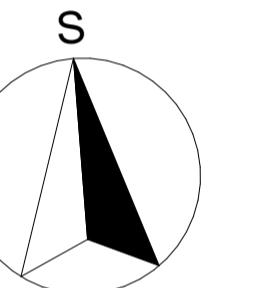
$$\pm 0,000 = 640,250 \text{ m n.m.}$$

		Ministerstvo dopravy Státní fond dopravní infrastruktury	
Jiná ověření:			Paré:	
Orientační schéma:			Razisklo oprávněné osoby:	
			Podpis: Datum:	
Revize:	Datum:	Popis:		Kontroloval:	
P02	23.04.2022	Dokumentace po zapracování připomínek	
P01	23.10.2021	Dokumentace k připomínkovaní	
<table border="1"> <tr> <td>Stavebník/Investor:</td> <td>Správa železnic, státní organizace</td> <td rowspan="4">  SPRÁVA ŽELEZNIC </td> </tr> <tr> <td>Adresa:</td> <td>Dlážděná 1003/7, 110 00 Praha 1</td> </tr> <tr> <td>Zástopce investora:</td> <td>Stavební správa západ</td> </tr> <tr> <td>Adresa:</td> <td>Sokolovská 195S/278, 190 00 Praha 9</td> </tr> </table>						Stavebník/Investor:	Správa železnic, státní organizace	 SPRÁVA ŽELEZNIC	Adresa:	Dlážděná 1003/7, 110 00 Praha 1	Zástopce investora:	Stavební správa západ	Adresa:	Sokolovská 195S/278, 190 00 Praha 9	
Stavebník/Investor:	Správa železnic, státní organizace	 SPRÁVA ŽELEZNIC	
Adresa:	Dlážděná 1003/7, 110 00 Praha 1	
Zástopce investora:	Stavební správa západ	
Adresa:	Sokolovská 195S/278, 190 00 Praha 9	
<table border="1"> <tr> <td>Zhotovitel díla:</td> <td colspan="2">Ing. arch. Břetislav Kubiček</td> </tr> <tr> <td>Adresa:</td> <td colspan="2">Raisova 2030/2, 360 01 Karlovy Vary</td> </tr> <tr> <td>Kontakt:</td> <td colspan="2">T: +420 603 854 595 E: kk3k@seznam.cz]</td> </tr> <tr> <td>Zhotovitel objektu:</td> <td colspan="2">Ing. arch. Břetislav Kubiček</td> </tr> <tr> <td>Adresa:</td> <td colspan="2">Raisova 2030/2, 360 01 Karlovy Vary</td> </tr> <tr> <td>Kontakt:</td> <td colspan="2">T: +420 603 854 595 E: kk3k@seznam.cz]</td> </tr> <tr> <td>Hlavní projektant (HIP):</td> <td>Ing. arch. Břetislav Kubiček</td> <td>Specialista:</td> </tr> </table>						Zhotovitel díla:	Ing. arch. Břetislav Kubiček		Adresa:	Raisova 2030/2, 360 01 Karlovy Vary		Kontakt:	T: +420 603 854 595 E: kk3k@seznam.cz]		Zhotovitel objektu:	Ing. arch. Břetislav Kubiček		Adresa:	Raisova 2030/2, 360 01 Karlovy Vary		Kontakt:	T: +420 603 854 595 E: kk3k@seznam.cz]		Hlavní projektant (HIP):	Ing. arch. Břetislav Kubiček	Specialista:	
Zhotovitel díla:	Ing. arch. Břetislav Kubiček	
Adresa:	Raisova 2030/2, 360 01 Karlovy Vary	
Kontakt:	T: +420 603 854 595 E: kk3k@seznam.cz]	
Zhotovitel objektu:	Ing. arch. Břetislav Kubiček	
Adresa:	Raisova 2030/2, 360 01 Karlovy Vary	
Kontakt:	T: +420 603 854 595 E: kk3k@seznam.cz]	
Hlavní projektant (HIP):	Ing. arch. Břetislav Kubiček	Specialista:	
<table border="1"> <tr> <td>Název stavby/akce:</td> <td colspan="2">Rekonstrukce výpravní budovy v žst. Aš</td> <td>Označení investora:</td> <td colspan="2">S611700144</td> </tr> <tr> <td></td> <td colspan="2"></td> <td>Označení zhotovitele:</td> <td colspan="2">2006.04</td> </tr> <tr> <td>Název části:</td> <td colspan="2">Pozemní objekty výpravních budov</td> <td>Označení části:</td> <td colspan="2">D.2.2. 1</td> </tr> <tr> <td>Název objektu/díli části:</td> <td colspan="2">Novostavba výpravní budovy</td> <td>Označení objektu/komplexu:</td> <td colspan="2">SO 00-71-01.01</td> </tr> <tr> <td>Název přílohy:</td> <td colspan="2">Základy</td> <td>Číslo přílohy:</td> <td colspan="2">2. 009</td> </tr> <tr> <td>Odpovědný projektant:</td> <td>Zpracovatel přílohy:</td> <td>Měřítko: 1 : 50</td> <td>Stupeň dokumentace:</td> <td colspan="2">PDPS</td> </tr> <tr> <td>Ing. arch. B. Kubiček</td> <td>Ing. arch. B. Kubiček</td> <td>Formáty: 8 x A4</td> <td></td> <td colspan="2"></td> </tr> <tr> <td>Kraj:</td> <td>Katastrální území:</td> <td>TUDU:</td> <td colspan="3">Smluvní datum zpracování:</td> </tr> <tr> <td>Karlovarský</td> <td>Aš [600521]</td> <td>0221C1 0221CC 02202</td> <td colspan="3">23.04.2022</td> </tr> <tr> <td colspan="2">Označení investora:</td> <td>Stupeň dokumentace:</td> <td>Ověřil:</td> <td>Přiložil:</td> <td>Revizor:</td> </tr> <tr> <td colspan="2">S 6 1 1 7 0 0 1 4 4</td> <td>P 0 P 0 P 5 0 2 2 0 1</td> <td>0 0 0 7 1 0 1</td> <td>0 1</td> <td>2 0 0 9 P 0 2</td> </tr> </table>						Název stavby/akce:	Rekonstrukce výpravní budovy v žst. Aš		Označení investora:	S611700144					Označení zhotovitele:	2006.04		Název části:	Pozemní objekty výpravních budov		Označení části:	D.2.2. 1		Název objektu/díli části:	Novostavba výpravní budovy		Označení objektu/komplexu:	SO 00-71-01.01		Název přílohy:	Základy		Číslo přílohy:	2. 009		Odpovědný projektant:	Zpracovatel přílohy:	Měřítko: 1 : 50	Stupeň dokumentace:	PDPS		Ing. arch. B. Kubiček	Ing. arch. B. Kubiček	Formáty: 8 x A4				Kraj:	Katastrální území:	TUDU:	Smluvní datum zpracování:			Karlovarský	Aš [600521]	0221C1 0221CC 02202	23.04.2022			Označení investora:		Stupeň dokumentace:	Ověřil:	Přiložil:	Revizor:	S 6 1 1 7 0 0 1 4 4		P 0 P 0 P 5 0 2 2 0 1	0 0 0 7 1 0 1	0 1	2 0 0 9 P 0 2
Název stavby/akce:	Rekonstrukce výpravní budovy v žst. Aš		Označení investora:	S611700144	
			Označení zhotovitele:	2006.04	
Název části:	Pozemní objekty výpravních budov		Označení části:	D.2.2. 1	
Název objektu/díli části:	Novostavba výpravní budovy		Označení objektu/komplexu:	SO 00-71-01.01	
Název přílohy:	Základy		Číslo přílohy:	2. 009	
Odpovědný projektant:	Zpracovatel přílohy:	Měřítko: 1 : 50	Stupeň dokumentace:	PDPS	
Ing. arch. B. Kubiček	Ing. arch. B. Kubiček	Formáty: 8 x A4	
Kraj:	Katastrální území:	TUDU:	Smluvní datum zpracování:	
Karlovarský	Aš [600521]	0221C1 0221CC 02202	23.04.2022	
Označení investora:		Stupeň dokumentace:	Ověřil:	Přiložil:	Revizor:	
S 6 1 1 7 0 0 1 4 4		P 0 P 0 P 5 0 2 2 0 1	0 0 0 7 1 0 1	0 1	2 0 0 9 P 0 2	
<p><small>(Prostor pro další informace)</small></p>	