

Legenda:


Stávající sítě:


CETIN	
ČEZ - nadzemní NN	
ČEZ - nadzemní VN	
ČEZ - podzemní NN	
Vodovod Libošovice - příprava výstavby	
VOS Jičín - vodovod	
SŽ - SEE	
ČD Telematika - pohořový kabel nezakreslen	
ČD - Telematika	


Nové sítě:


Zabezpečovací kabely	
Sdělovací kabely	
Silnoproudé kabely	

10.9.2020

 PRAC. HRADEC KRÁLOVÉ		Jméno	Podpis	ZAKÁZKOVÉ ČÍSLO 20-051-30-311	ČÍSLO SOUPRAVY:
	NAVRHL:	Bc. Kalina		DATUM: 11/2020	
	KONTROLOVAL:	Bc. Machain		STUPEŇ: DUSP	
Stavba: Výstavba PZS na přejezdu P4675 v km 40,770 a P4676 v km 41,720 trati Mladá Boleslav město – Stará Paka				ČÁST: D.1.2	ČÍSLO VÝKRESU: 05
PS 03 Sdělovací zařízení					
Situační výkresy					

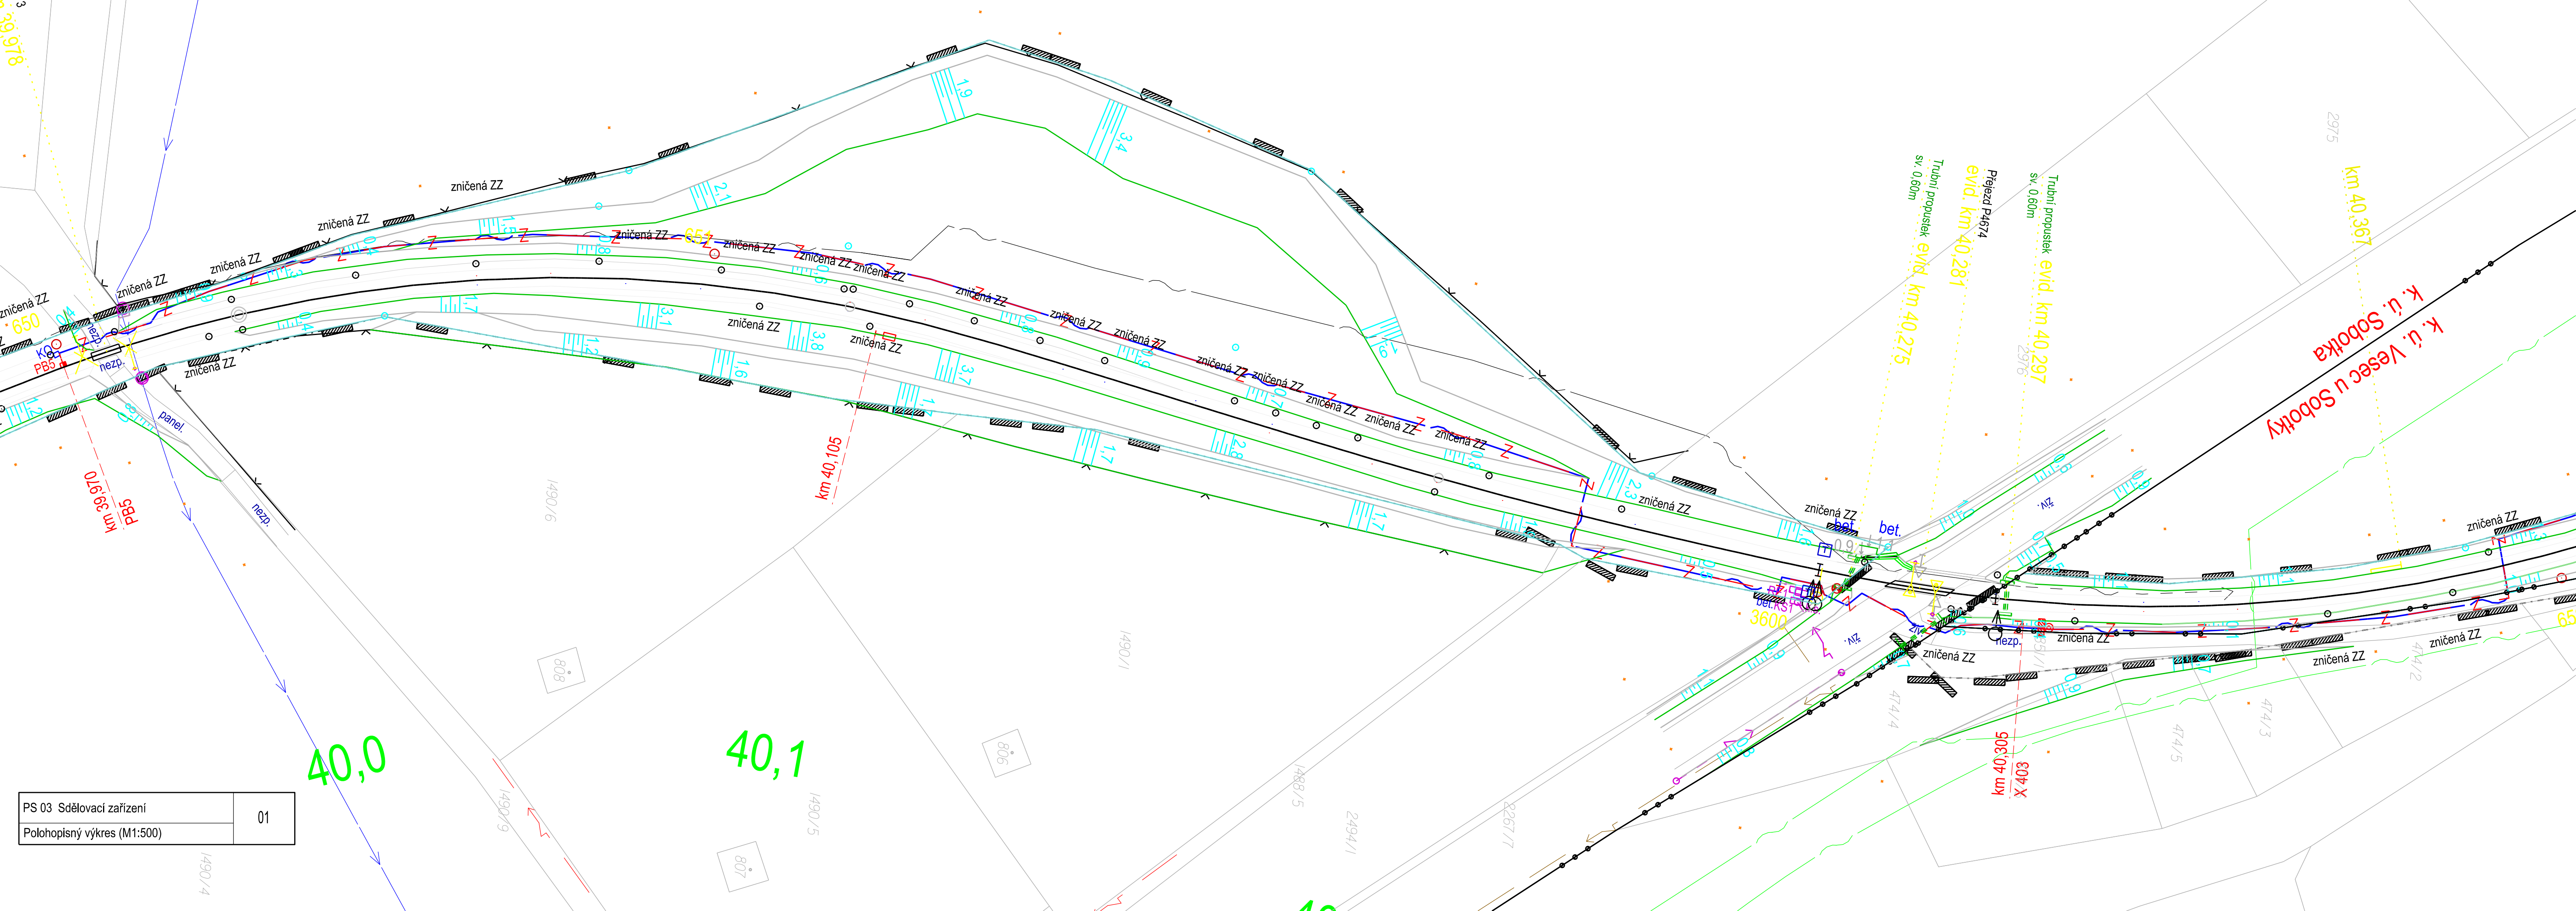

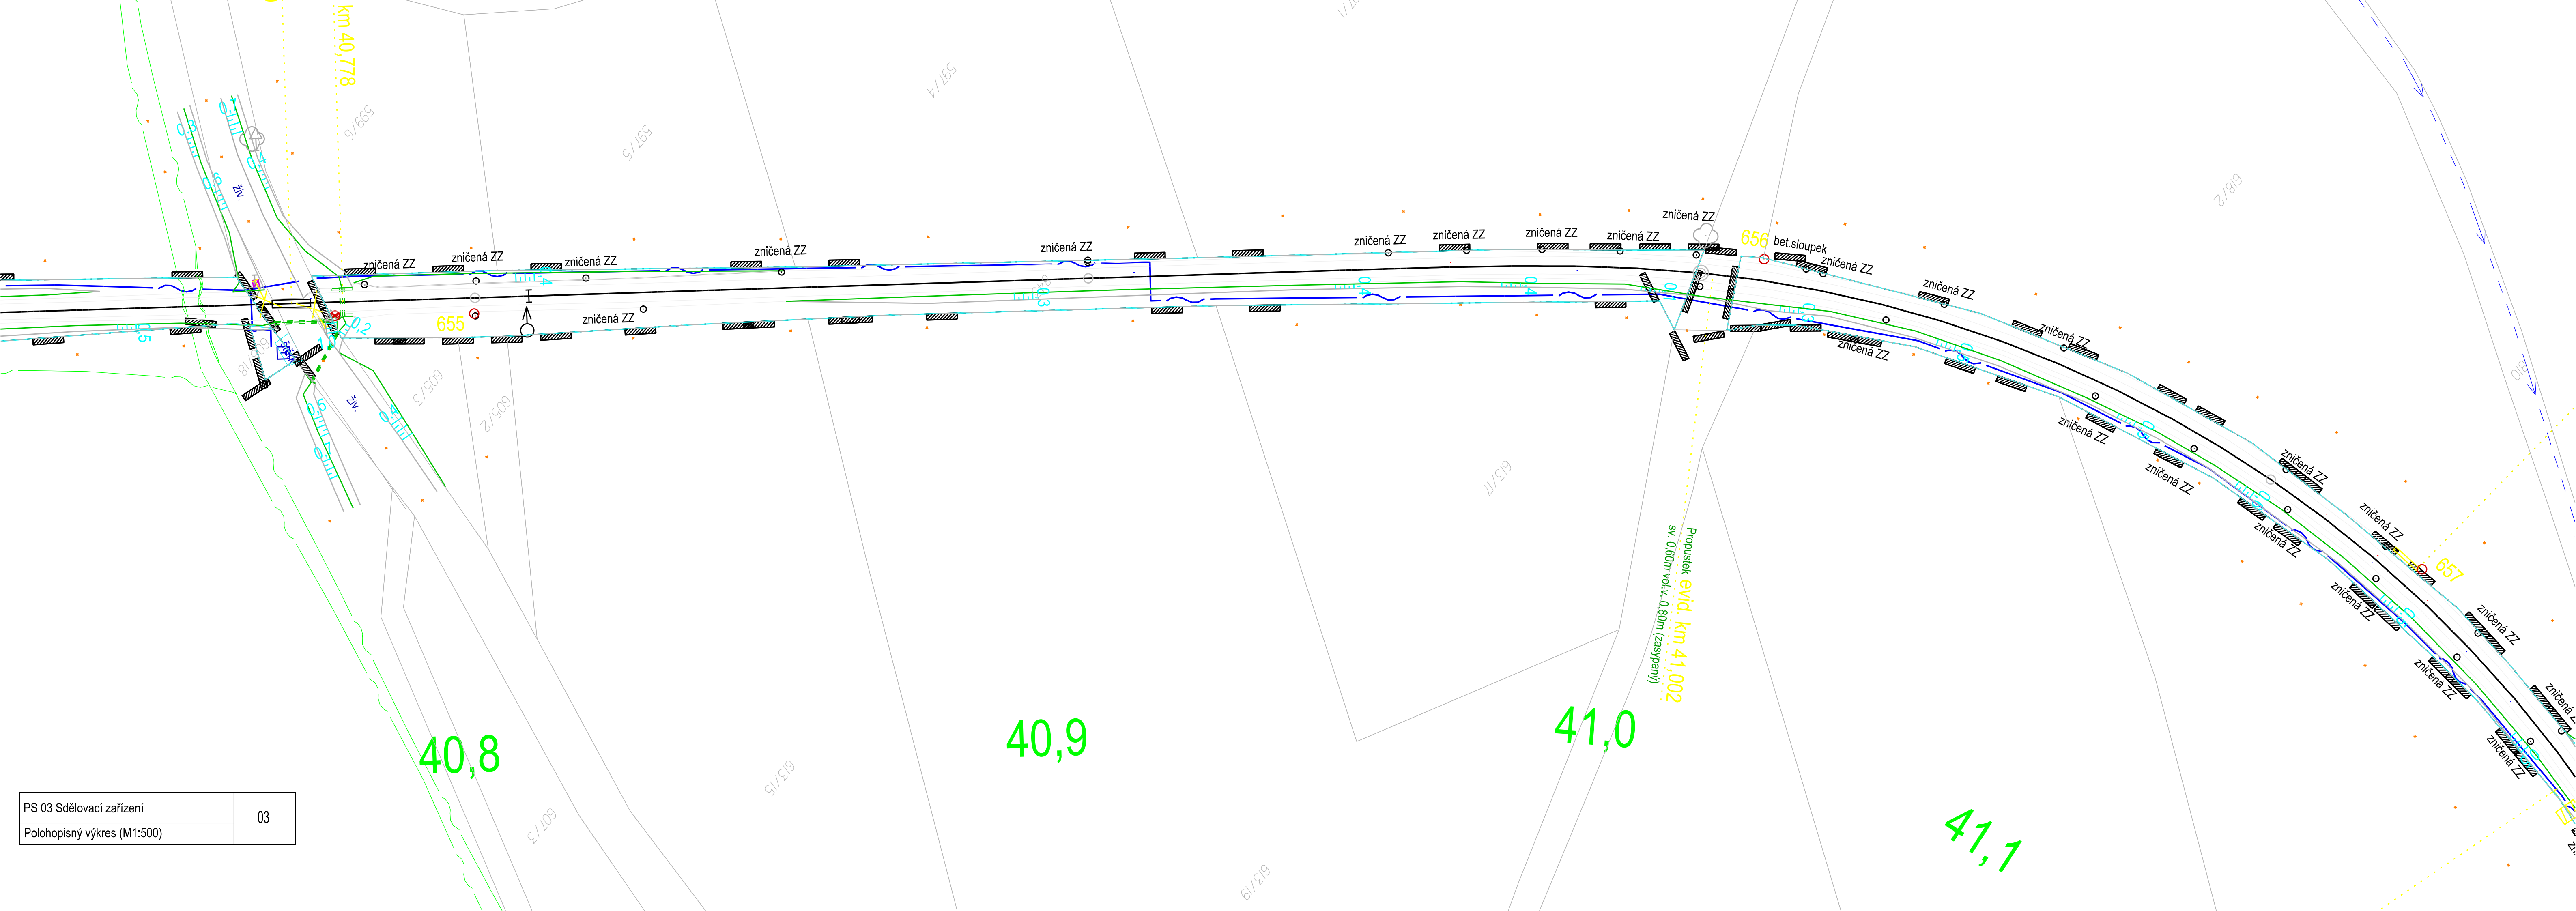

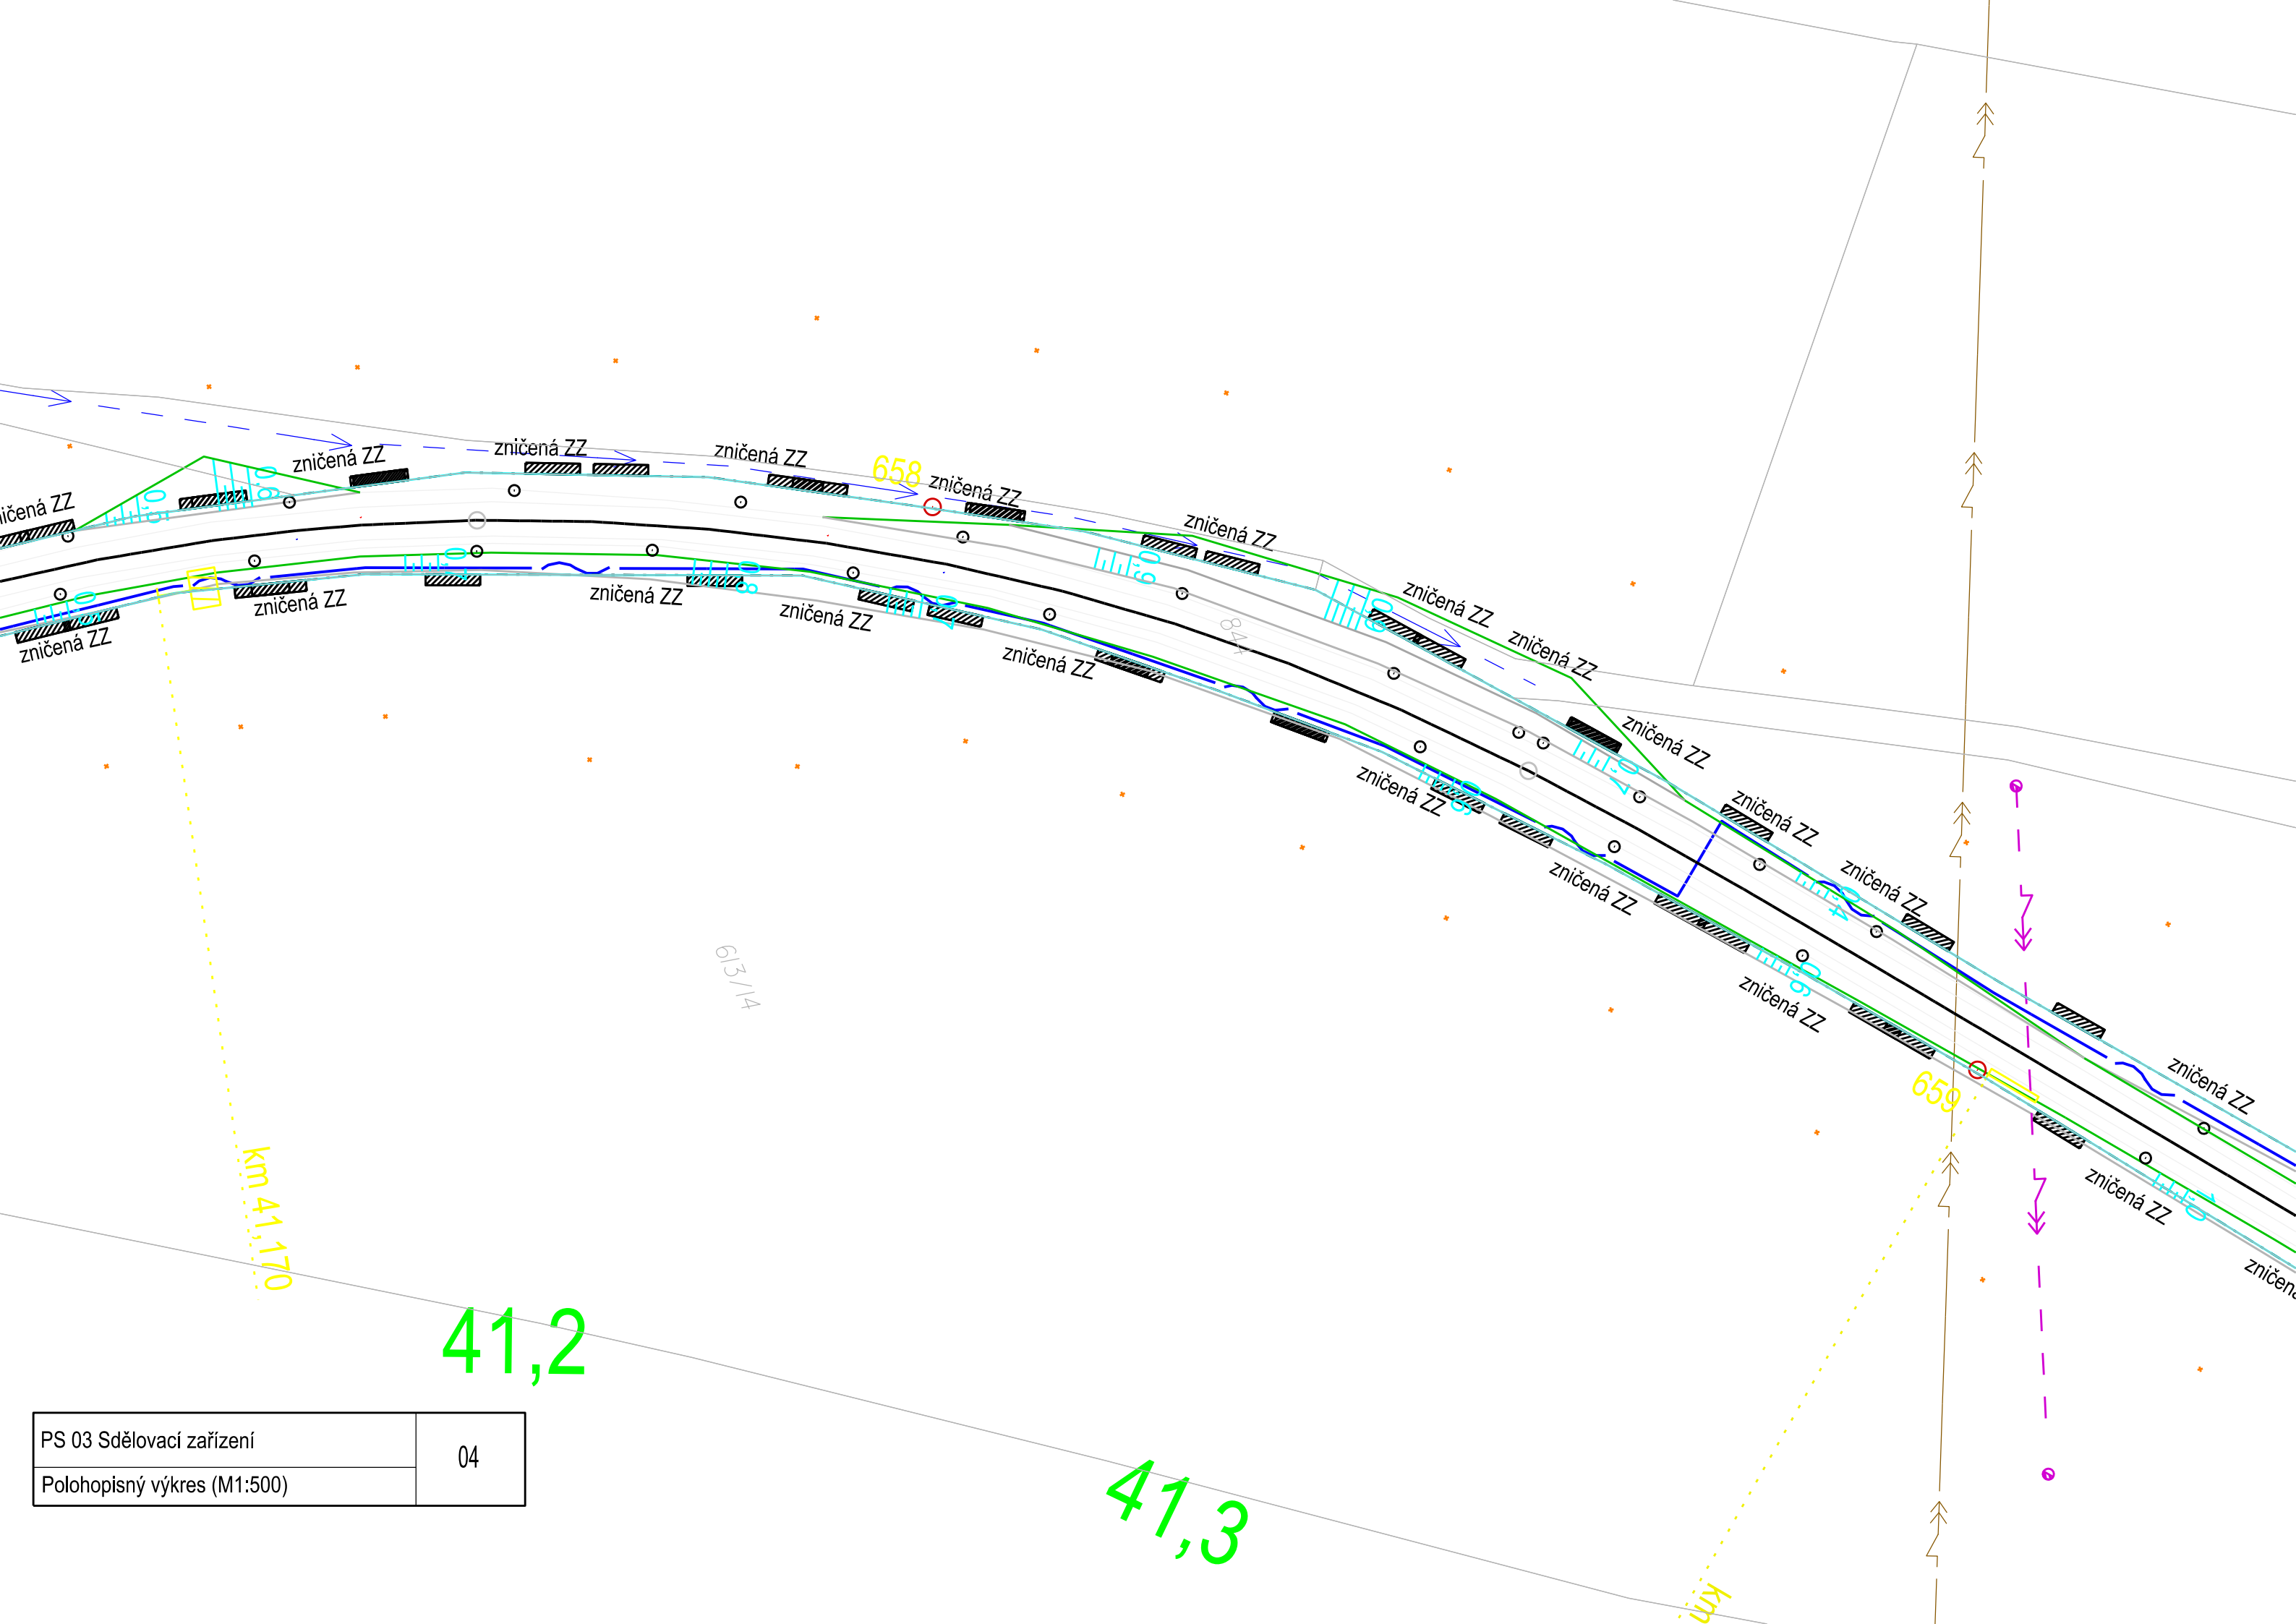


41,2

41,3

PS 03 Sdělovací zařízení	04
Polohopisný výkres (M1:500)	

zast. LIBOŠOVICE

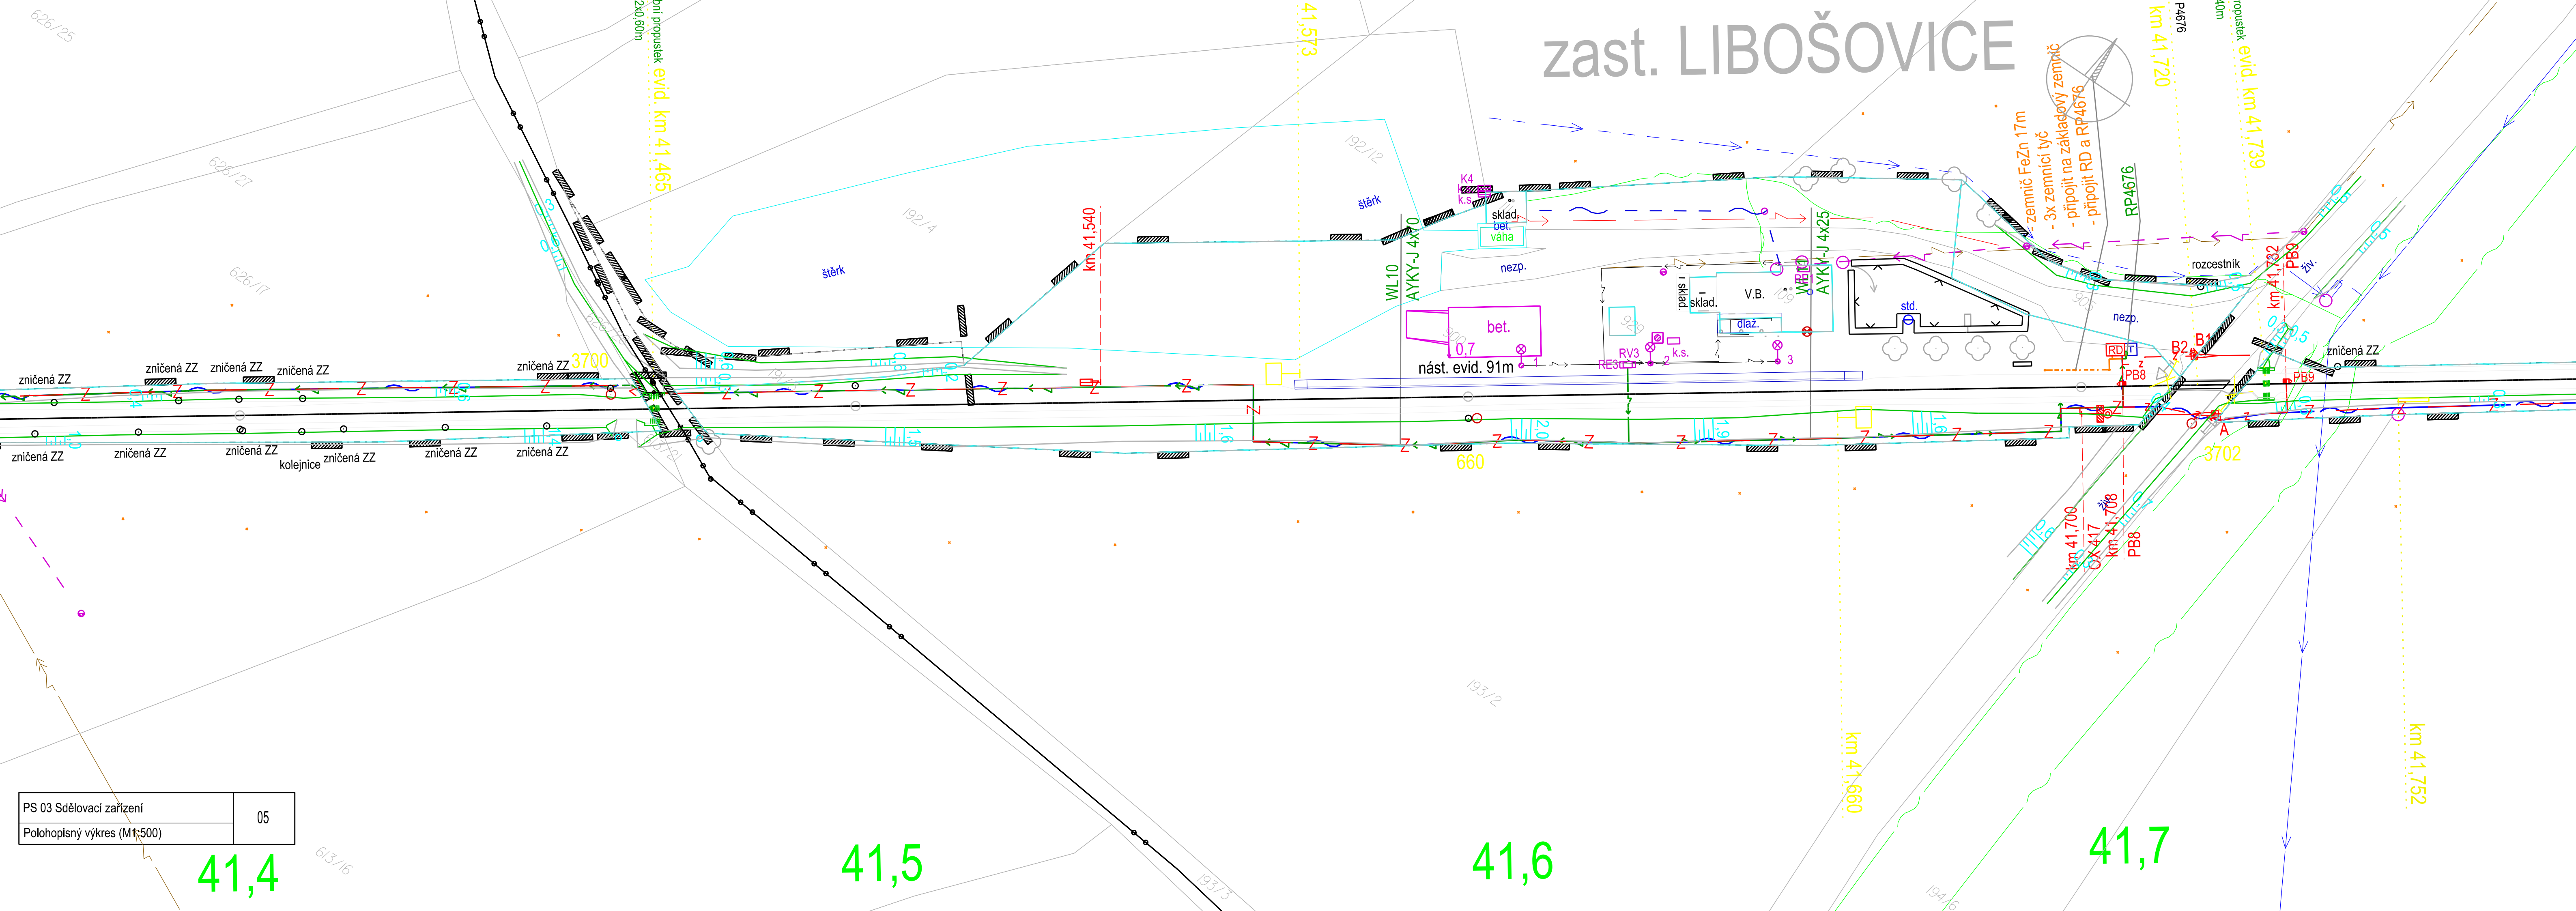

41,4

41,5

41,6

41,7

