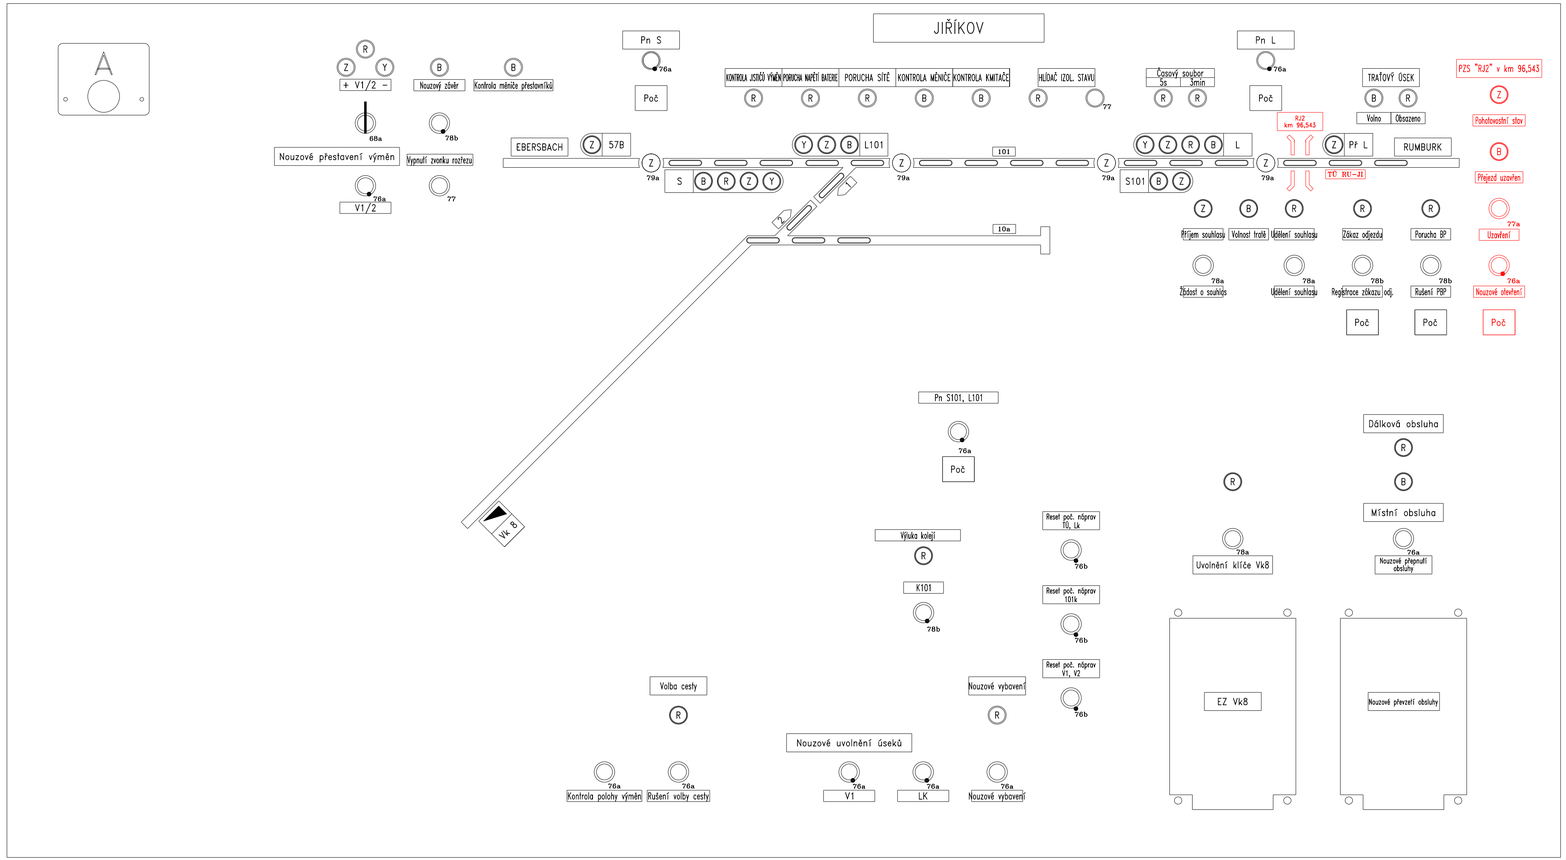

Orientační schéma:

směr Rumburk — směr Jiříkov

Přejezd P3283

Razítko oprávněné osoby:

Revize:	Datum:	Popis:	Kontroloval:
000	06/2022	Definitivní odevzdání	Rynda

Stavebník/investor:	Správa železnic, státní organizace	SPRÁVA ŽELEZNIC
Adresa:	Dlážděná 1003/7, 110 00 Praha 1	
Zástupce investora:	Oblastní ředitelství Ústí nad Labem	
Adresa:	Železničářská 1386/31, 400 03 Ústí nad Labem	

Zhotovitel:	VIAMONT Projekt, s.r.o.	VIAMONT PROJEKT
Adresa:	Českobrodská 628, 190 11 Praha 9 – Běchovice	
Kontakt:	T: +420 602 320 417 E: info@viamontprojekt.cz	
Zhotovitel:	***doplní zhotovitel	
Adresa:		
Kontakt:		

Hlavní projektant (HIP):	Specialista:	Odpovědný projektant:	Zpracovatel přílohy:
Martin Rynda	Martin Rynda	Martin Rynda	Ing. Marek Štětka

Název stavby/akce:	Oprava PZS na přejezdu P3283 v km 96,543 v úseku Rumbuk - Jiříkov		S-kód:
Název části:	D. TECHNOLOGICKÁ ČÁST		Zakázka: 11/2021
Název objektu:	Železniční přejezd v km 96,543 (P3283), PZZ		Označení části: D.1.1.3
Název přílohy:	Kolejová deska Jiříkov		Číslo objektu/komplexu: PS 01-01-31
Kraj: Ústecký	Katastrální území: Jiříkov [661074]	TUDU: 1101 32	Číslo přílohy: 1001
Dokumentace:			Paré:
Stupeň dokumentace: PDPS	Datum zpracování: 06/2022	Formáty: 4x A4	Měřítko:

S-kód:	Stupeň dokumentace:	Část:	Objekt:	Podobjekt:	Příloha:	Revize:
SXXXXXXXX_	PDPS_	D113	_PS01013	1_XX_	1001	_000