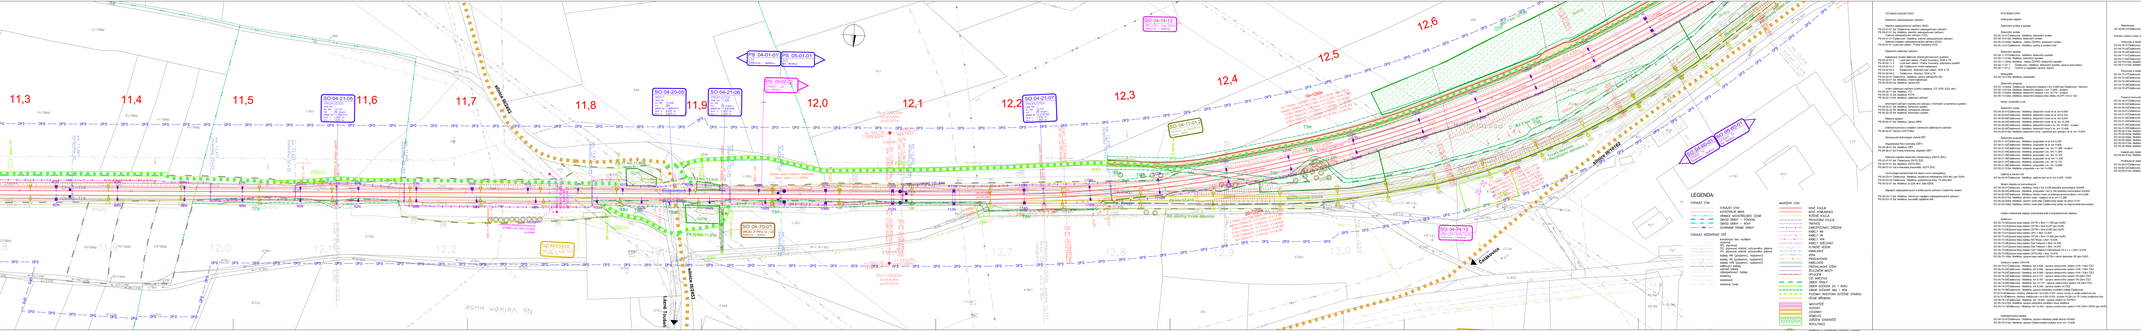
11,3
11,4
11,5
11,6
11,7
11,8
11,9
12,0
12,1
12,2
12,3
12,4
12,5
12,6
SO 04-21-01
SO 04-20-02
SO 04-21-02
SO 04-74-13
SO 04-74-12
SO 04-70-01
SO 04-01-01
SO 05-01-01
PS 01-01-01
Nádražní
Lázeňská
Lázeňská
Nádražní
Nádražní
Nádražní