


KM 9,168 846
SO 04-50-02
ZAČATEK PHS

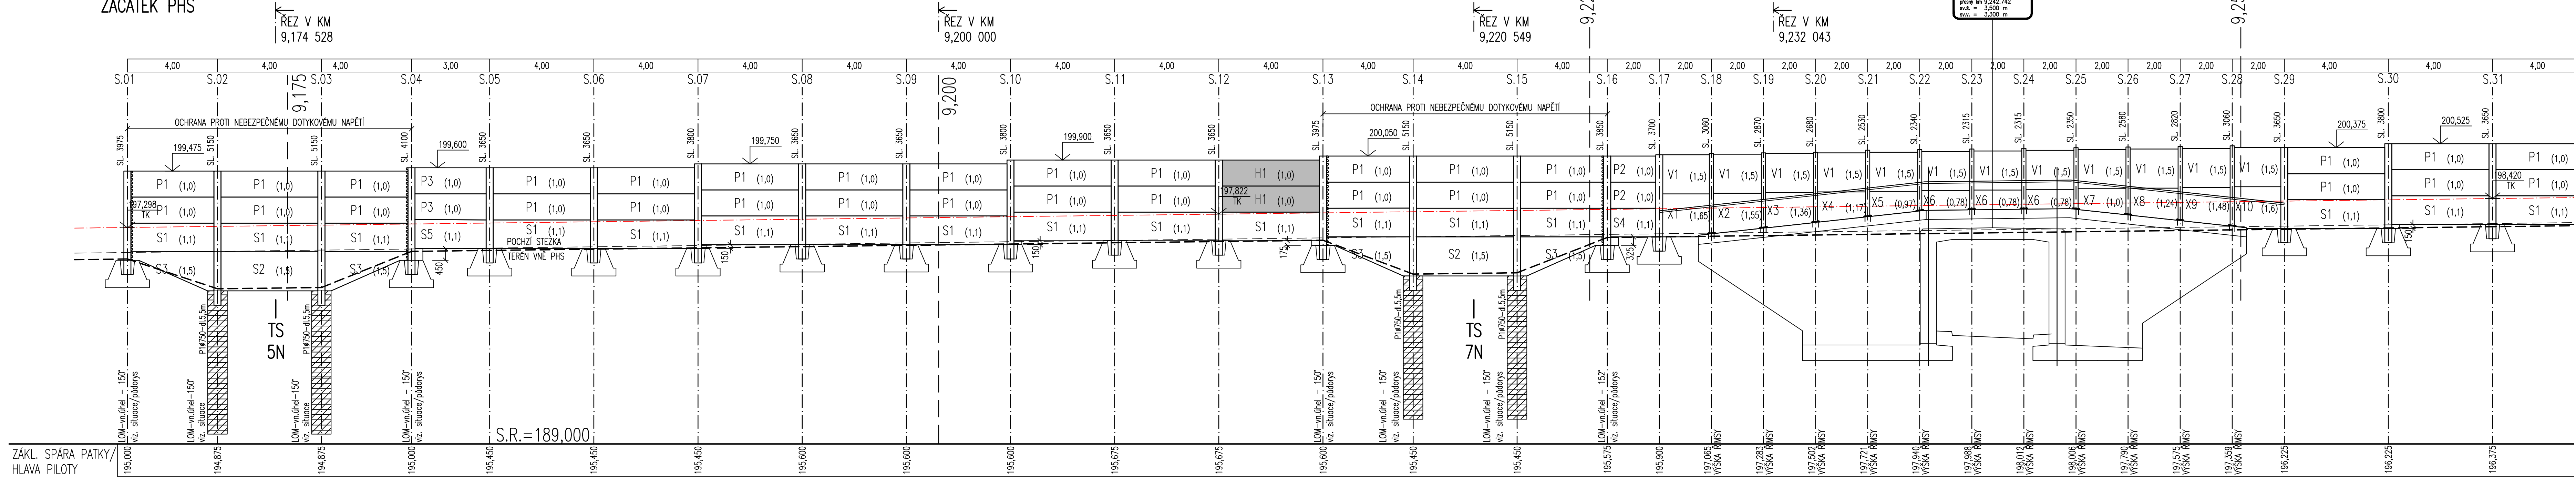

ZÁKL. SPÁRA PATKY/
HLAVA PILOTY

LEGENDA PANELŮ:

- P1 (1,0) P - PANEL POHLYTÝ
S - PANEL SOKLOVÝ
H - PANEL SE ZARUČENOU PROSTUPNOSTÍ PRO SHZ
V - PANEL PRŮHLÉDNÝ
X - PANEL PLASTOVÝ

LEGENDA ČAR

- — — — — TERÉN PŘED STĚNOU (U KOLEJE)
— — — — — TERÉN ZA STĚNOU (VNĚ DRÁHY)

POZNÁMKA:

- SLOUPKY ŽDI JSOU VETKUTÉ 550mm
- PRŮMĚR PILOT 750mm (rohové sloupky)
- DELKY PILOT A SLOUPKŮ JSOU VYZNAČENY NA VÝKRESE
- ELEKTRICKÁ IZOLACE S EL. PEVNOSTÍ 1kV
- PROSTUPNÁ POLE JSOU OZNAČENA "H"




Spolufinancováno Nástrojem Evropské
unie pro propojení Evropy

Za obsah této projektové dokumentace odpovídá pouze její zpracovatel. Evropská unie nenese odpovědnost za jakékoli využití informací v ní obsažených.

ČISTOPIS 04/2020

Změna: _____		Datum: _____		Provedl: _____		Podpis: _____	
Investor: objednatel: SPRÁVA ŽELEZNIC		Dílo: 1003/7 110 00 Praha 1 - Nové Město		kontaktní adresa: Správa železnic, státní organizace Stavební správa západ Sokolovská 278/1955, 190 00 Praha 9			
Provozitel díla dokumentace: ALFA		ALFA 04 a.s. Jasíková 6 821 03 BRATISLAVA		Správce díla:			
METROPROJEKT Praha a.s. Argentinská 1621/36, 170 00 Praha 7 generální ředitel: Ing. David Krása tel.: +420 296 154 105 www.metroprojekt.cz info@metroprojekt.cz		METROPROJEKT					
HDP: _____ David Benda tel.: +420 296 154 333 Specialista profese: Ing. Ondřej Nesměrák Okup: Projekt (DSP)		Název a účel díla: Optimalizace trat'ového úseku Čelákovice (mimo) - Mstětice (včetně)					
Zpracovatelství úlev: ALFA 04 a.s. tel.: +421 2 40291 486 Vedoucí úlev: Ing. Katarína Táborská Odpovědný projektant: Ing. Ivan Drajič		Název díla: STAVEBNÍ ČÁST INŽENÝRSKÉ OBJEKTY PROTIHLUKOVÉ OBJEKTY SO 04-50-02 Čelákovice - Mstětice, PHS v km 9,170-9,480 vlevo		E E.1 E.1.10 E.1.10.2			
Výpověď: Ing. Ivana Urbánková Kontrola: Ing. Katarína Táborská Štět: V20/2039 Máří: 03/2015 Forma: 12xA4 Máří: 1:100 ID: 17 7192 501 10 02 00		Název přílohy: Pohled		Číslo příl.: 004.1			

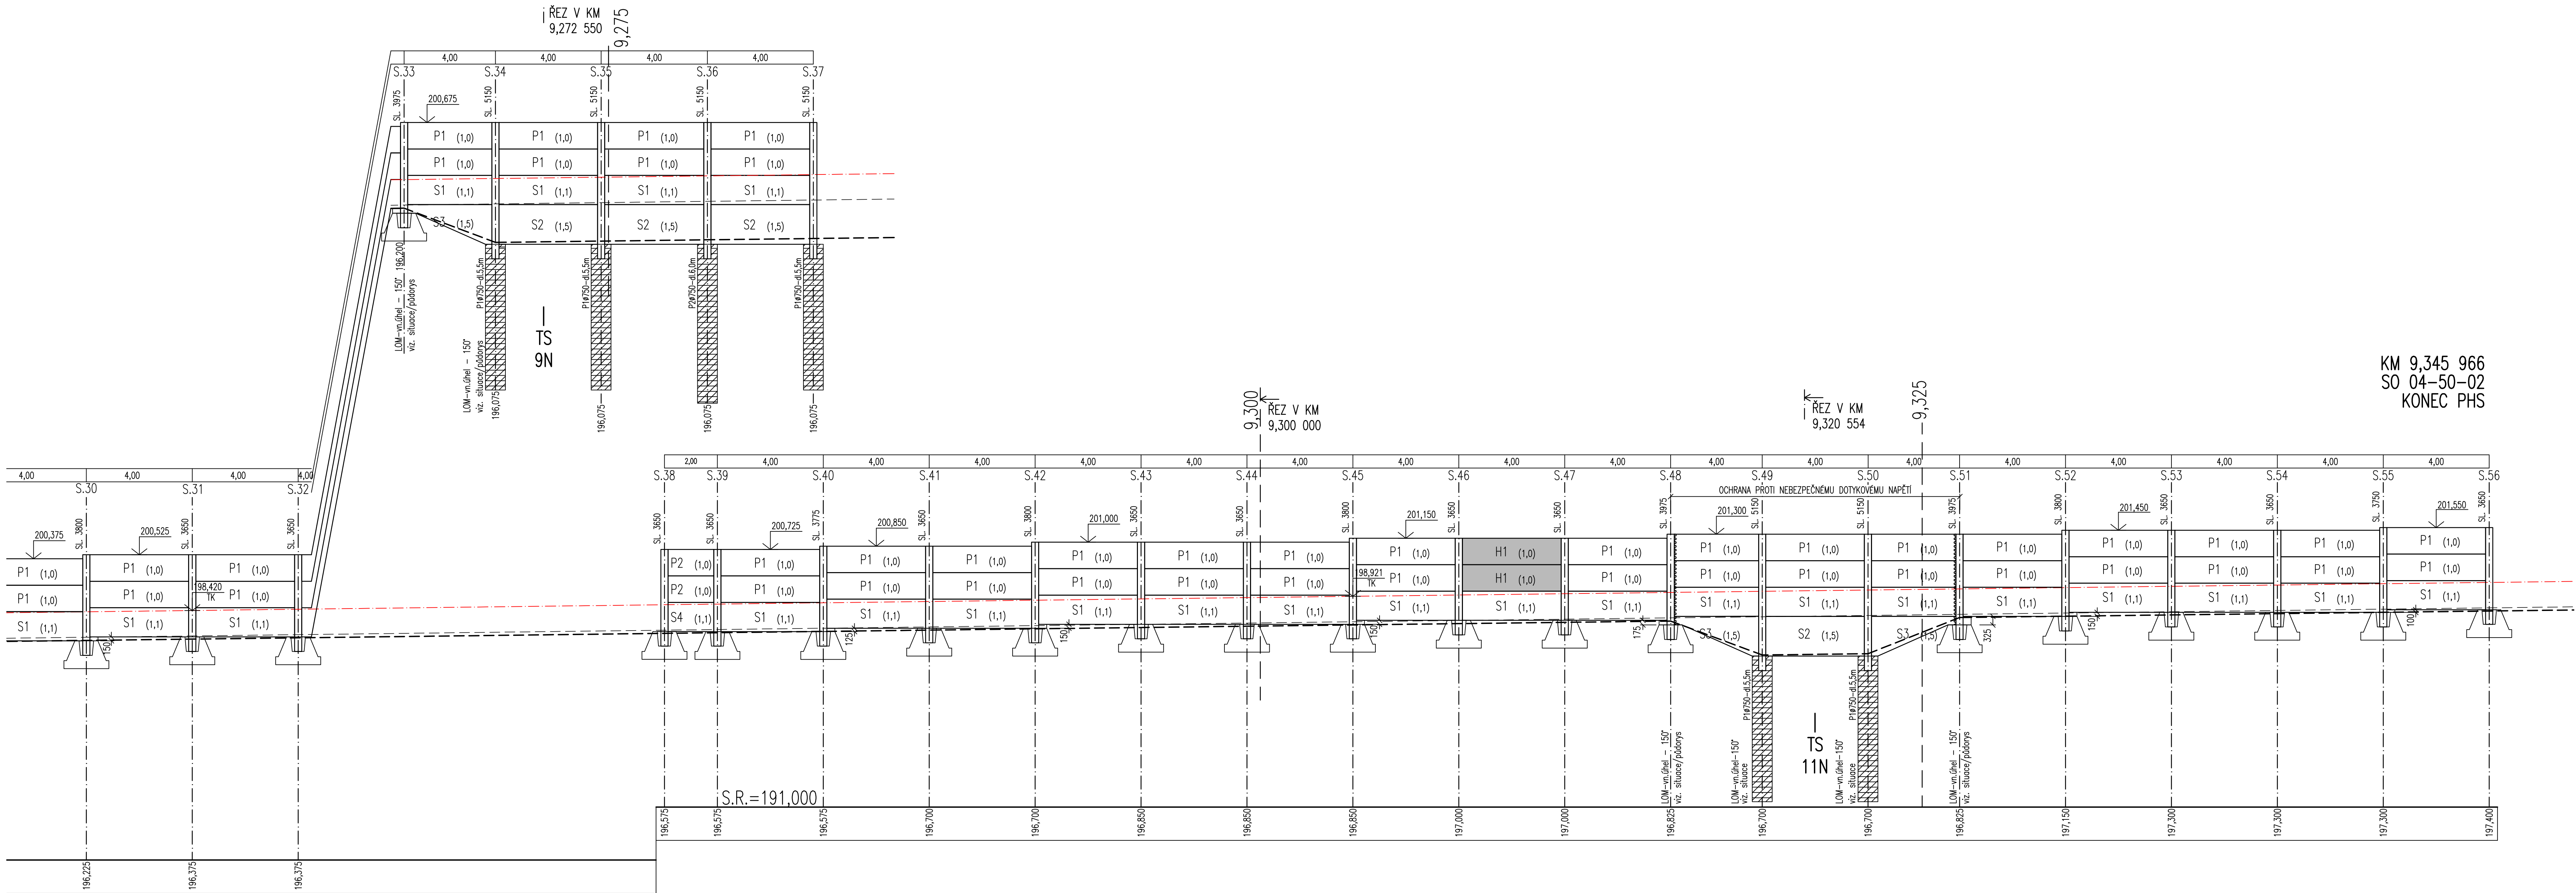

KM 9,345 966
SO 04-50-02
KONEC PHS