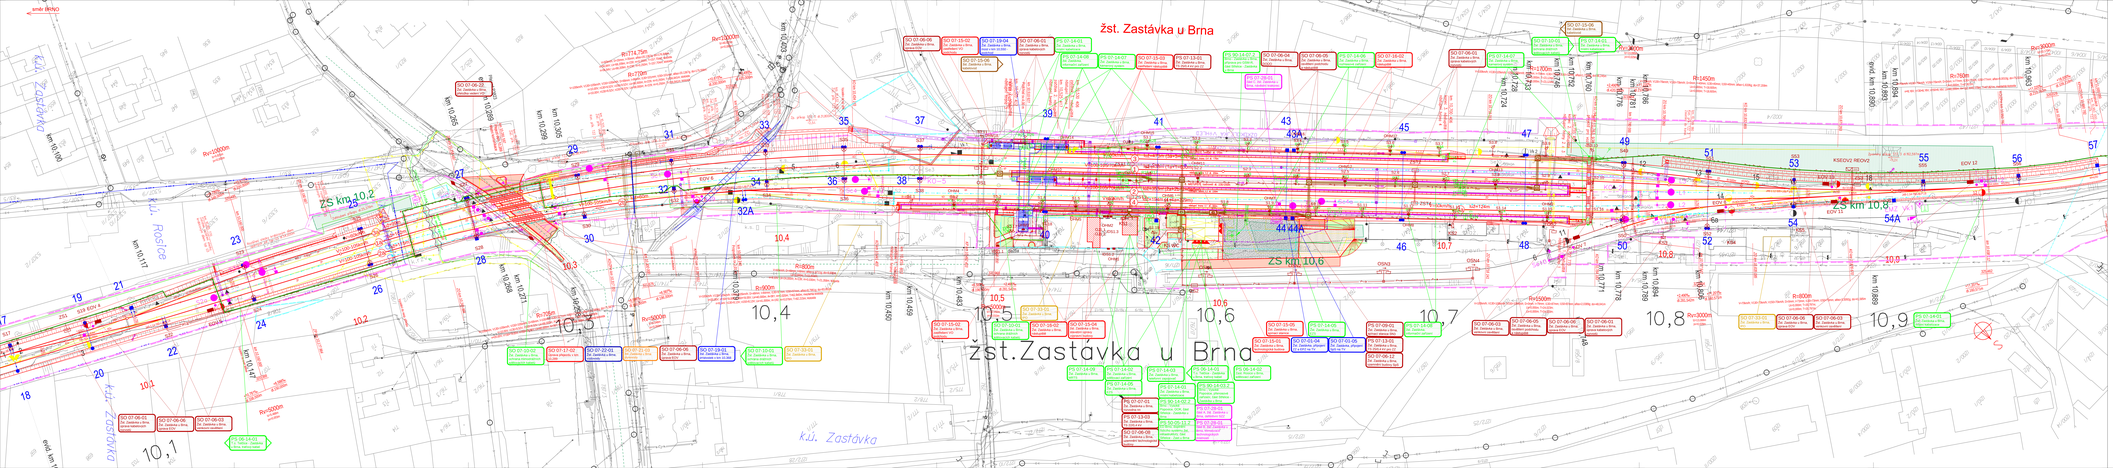

					ČÍSLO KOUPĚNÍ:
Rev.stav: 0	Vydání: 1	Datum:			

SUDOP BRNO

SUDOP BRNO, spol. s r.o.
Klonkova 20
617 00 Brno

ZHOTOVITEL: SUDOP BRNO, spol. s r.o., Klonkova 20, 617 00 Brno	ZODPOVĚDNÝ PROJEKTANT: Ing. Jiří Pavlík
ZODPOVĚDNÝ VEDOUCÍ PROJEKTU: Ing. Jiří Pavlík	KONTROLOVAL: Ing. Martin Kopecký
ZODPOVĚDNÝ VEDOUCÍ ODBORU: Ing. Jiří Pavlík	ZODPOVĚDNÝ ŘEDITEL: Ing. Martin Chmela
Koordinační situační výkres	Měřítko: 1:2000 Datum: 12/2011