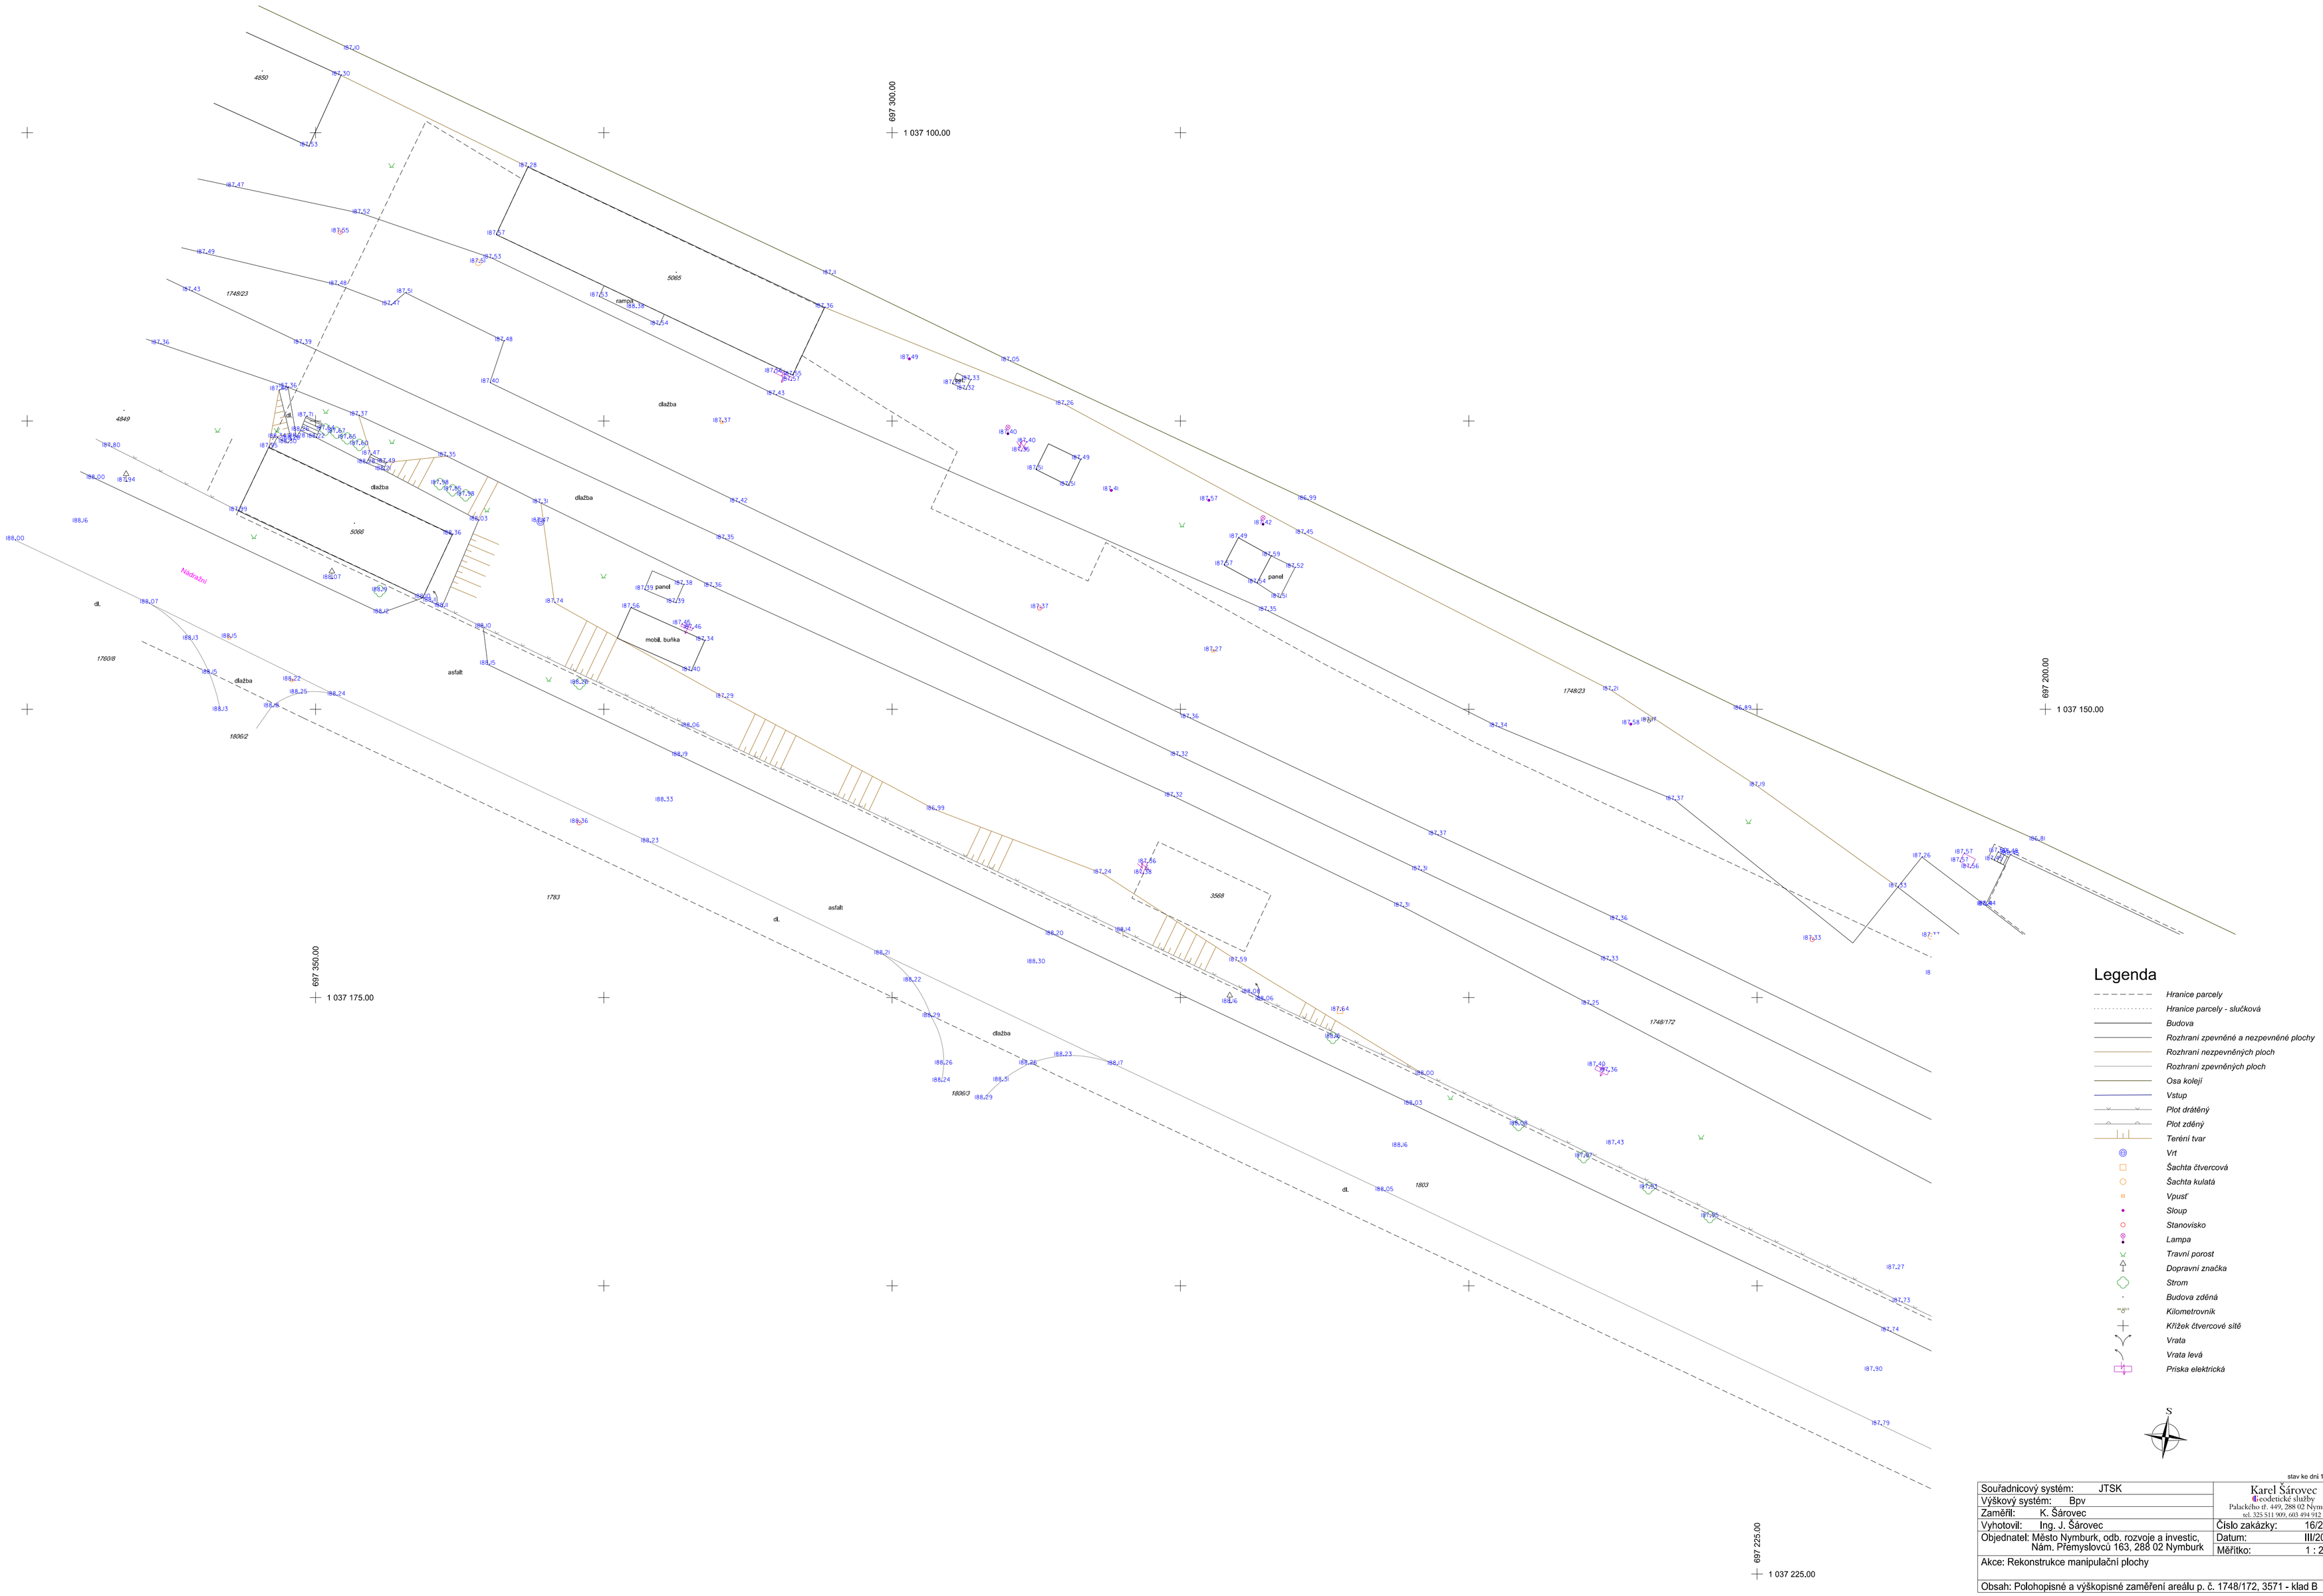

Legenda

- Hranice parcely
- Hranice parcely - slučková
- Budova
- Rozhraní zpevněné a nezpevněné plochy
- Rozhraní nezpevněných ploch
- Rozhraní zpevněných ploch
- Osa kolejí
- Vstup
- Plot drátěný
- Plot zděný
- Terénní tvar
- Vrt
- Šachta čtvercová
- Šachta kulatá
- Vpusť
- Sloup
- Stanovisko
- Lampa
- Travní porost
- Dopravní značka
- Strom
- Budova zděná
- Kilometrovník
- Křížek čtvercové sítě
- Vrata
- Vrata levá
- Priska elektrická

S

stav ke dni 18. 3. 2016

Souřadnicový systém: JTSK	Karel Šárovec Geodetické služby Palackého tř. 449, 288 02 Nymburk tel: 325 511 909, 603 494 912
Výškový systém: Bpv	
Zaměřil: K. Šárovec	
Vyhotovil: Ing. J. Šárovec	Číslo zakázky: 16/2016
Objednatel: Město Nymburk, odb. rozvoje a investic, Nám. Přemyslovců 163, 288 02 Nymburk	Datum: III/2016
	Měřítko: 1 : 250
Akce: Rekonstrukce manipulační plochy	
Obsah: Polohopisné a výškopisné zaměření areálu p. č. 1748/172, 3571 - klad B	