

Nákladiště zast. Kolomuty

574/4

km 22,258

LEGENDA:


Nové prvky přejezdového zabezpečovacího zařízení

Stavební úpravy v rámci ostatních PS a SO

Stavební úpravy v rámci související stavby chodníku

Rozhledové pole řidiče silničního vozidla

Hranice pozemku Správy železnic

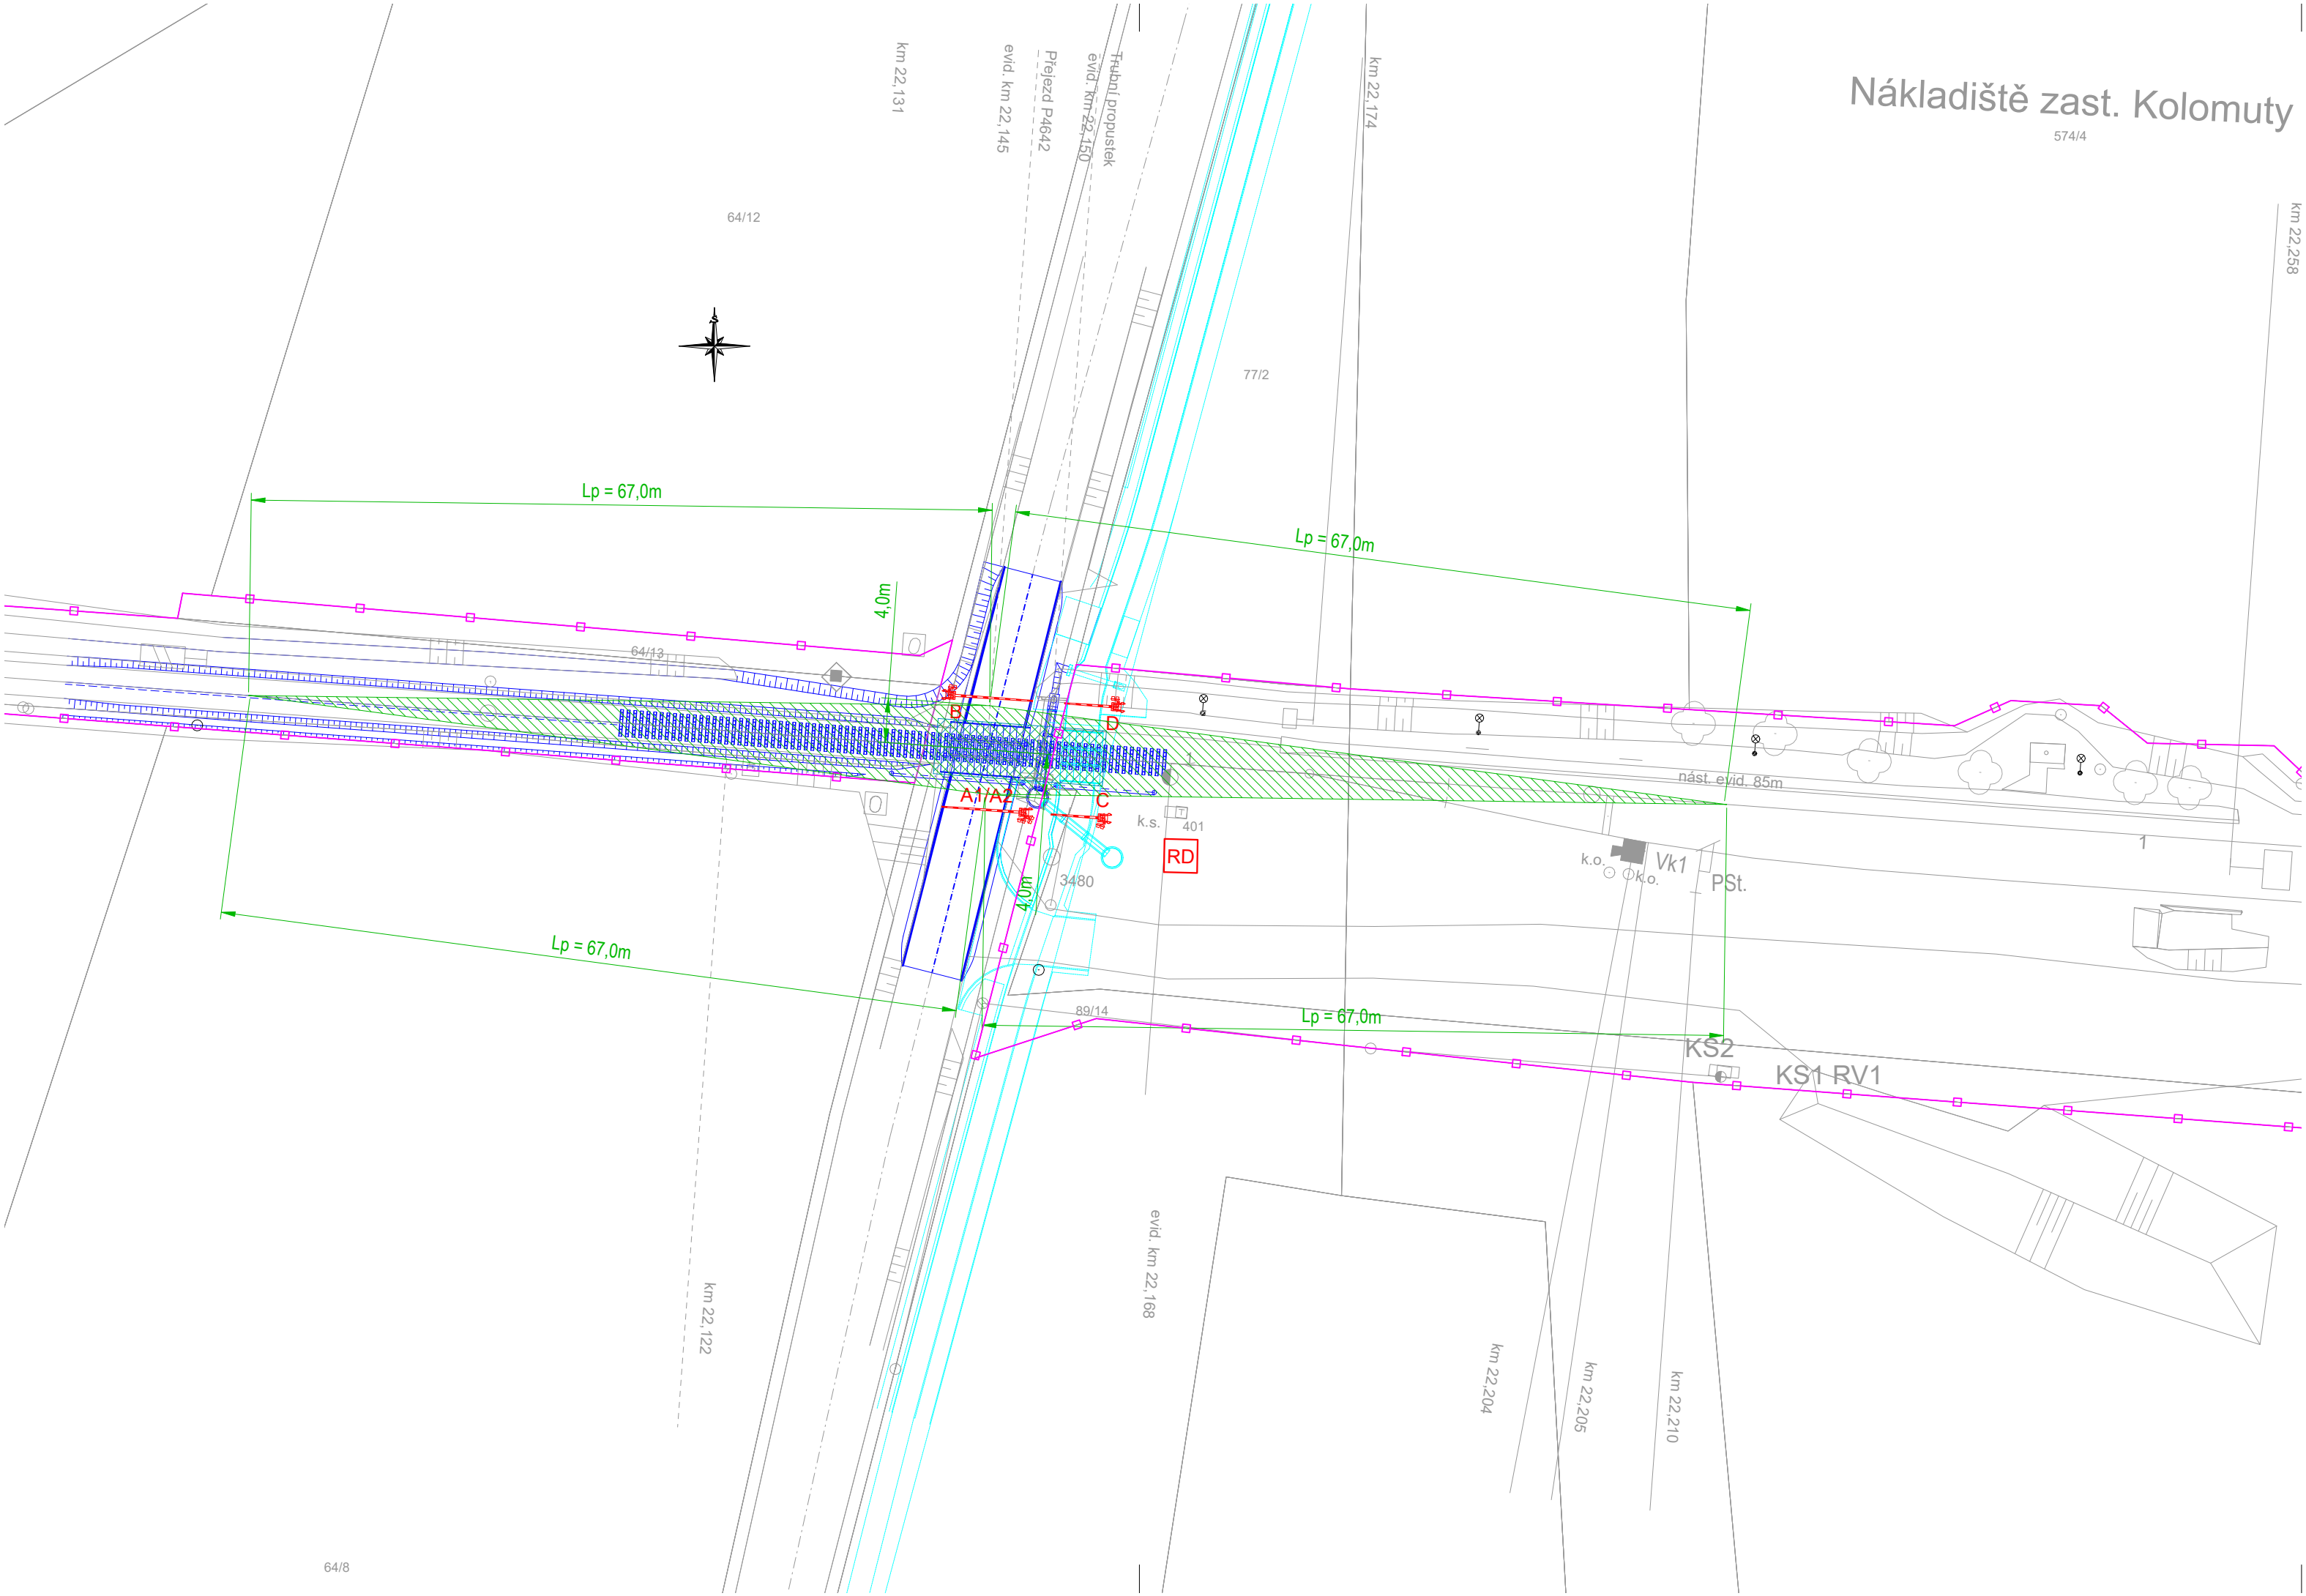

Změna:	Název změny:	Datum:	Provedl:	Podpis:

Autorizovaný projekt.	Vedoucí projektu	Technický projektant	Dokladový projektant	Projekční kancelář:	
Ing. Irena Hrnčířová	Ing. Irena Hrnčířová	Ing. Vladimír Košan	Romana Lněničková	<div><div></div><div>TECHNIKA s.r.o.</div></div> <div>Klatovská třída 863/100, 301 00 Plzeň</div>	
Kraj: Středočeský		Stavební úřad: DÚ Praha		DIČ:	CZ-62618911
Objednatel:		Správa železnic, státní organizace		tel.:	378 023 411
		Dlážděná 1003/7, PSČ 110 00, Praha 1 - Nové Město		e-mail:	kta@katechnika.cz
Název stavby:		Výstavba PZS přejezdu P4642 v km 22,145 trati Mladá Boleslav hl.n. - Stará Paka		www:	www.katechnika.cz
		PS 11-01-31 - PZZ přejezdu P4642 v km 22,145		ID datové schránky:	fw3g5xh
				Číslo zakázky	Z20-033
				Datum	06/2021
				Účel	DUSP
				Měřítko	1:500
				Číslo výkresu	0213