










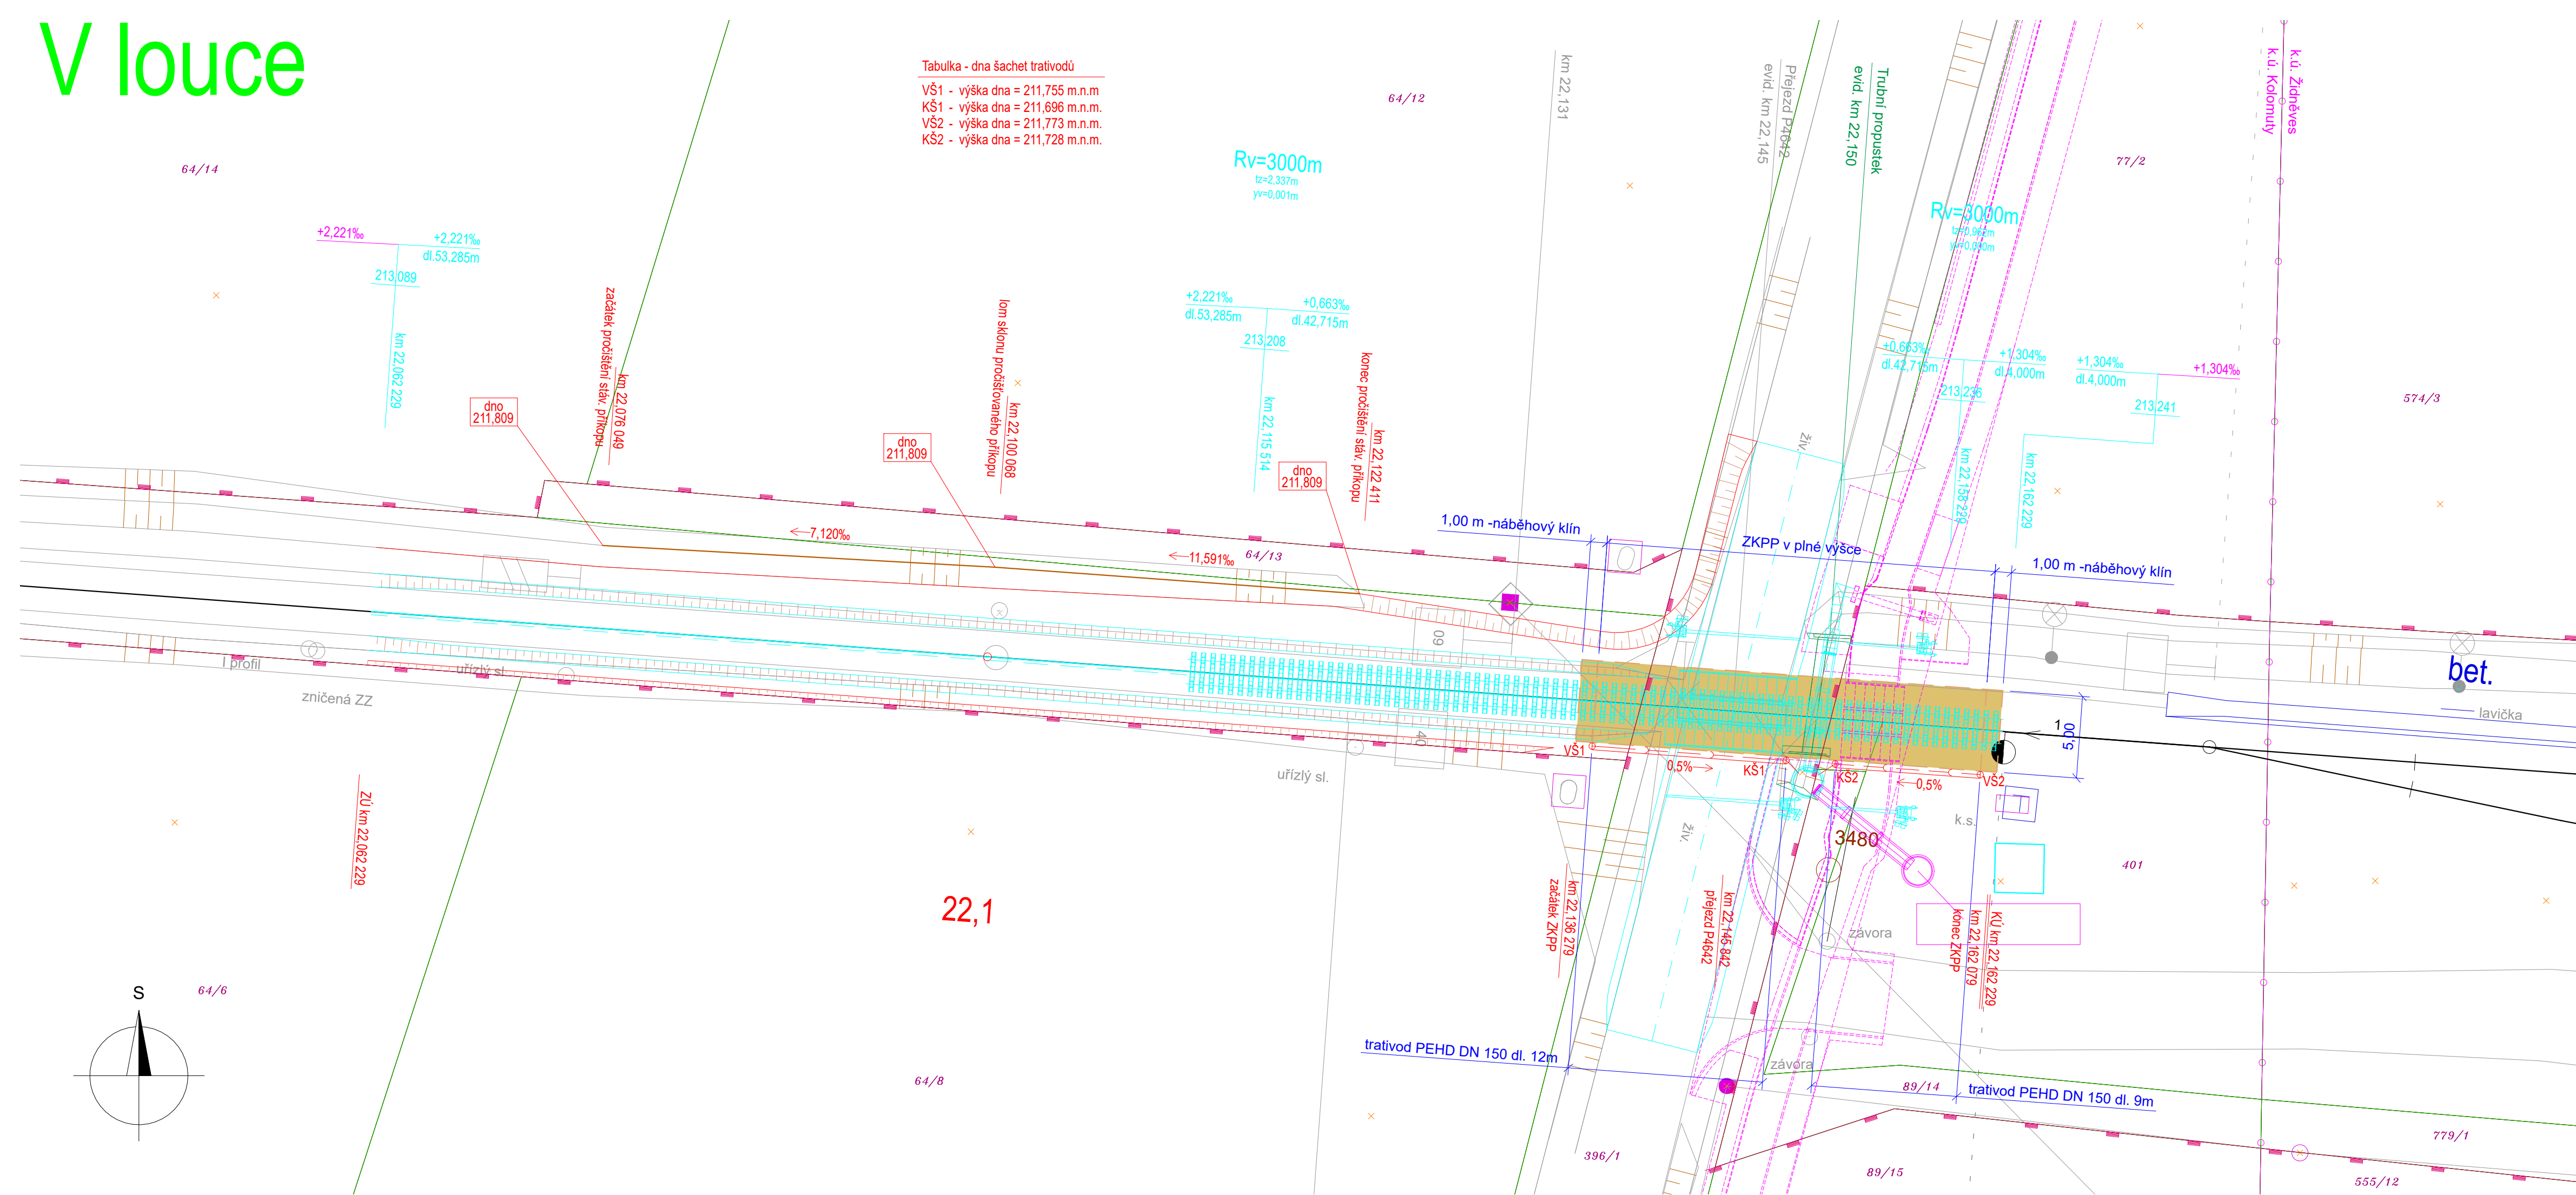


# V louse



LEGENDA:

- |   |   |
|---|---|
|  | Nové stavební úpravy  |
|  | Rozsah sanace ZKPP  |
|  | Pročištění a reprofilace příkopu  |
|  | Trativod PEHD DN 150  |
|  | Ostatní PS/SO této stavby   |
|  | Koordinace s ostatními stavbami   |
|  | Stávající osa koleje  |
|  | Geodetické zaměření stávajícího stavu                                   |
|  | Strávající objekty k odstranění   |
|  | Hranice parcel dle mapy KN - pozemek Správa železnic, státní organizace |
|  | Hranice parcel dle mapy KN - ostatní vlastníci                          |

STANIČENÍ NAVÁZÁNO NA PROJEKT STÁVAJÍCÍHO STAVU Z ROKU 2019


SOUŘADNICOVÝ SYSTÉM:

S-JTSK

VÝŠKOVÝ SYSTÉM:

B.p.v.

Změna:	Název změny:	Datum:	Provedl:	Podpis:

Autorizovaný projekt.		Vedoucí projektu	Technický projektant	Dokladový projektant	<div>Projekční kancelář:</div> <div> <b>TECHNIKA s.r.o.</b></div> <div>Klatovská 863/100, 301 00 Pízeň</div> <div>DIČ: CZ-62618911</div> <div>tel.: 378 023 411</div> <div>e-mail: kta@katechnika.cz</div> <div>www: http://www.katechnika.cz</div> <div>ID datové schránky: fw3g5xh</div>		
Ing. Petr Dvořáček		Ing. Irena Hrnčířová	Bc. Vladimír Nový	Romana Lněničková			
Kraj: Středočeský			Stavební úřad: DÚ Praha				
Investor: Správa železnic, státní organizace Dílažďená 1003/7, 110 00 Praha 1							
Název stavby: Výstavba PZS přejezdu P4642 v km 22,145 trati Mladá Boleslav hl. n. – Stará Paka  SO 11 – 11 – 01 Železniční spodek na přejezdu P4642 v km 22,145							
<div>SITUACE</div>					Číslo zakázky		Z20-033
					Datum		06/2021
					Účel		DUSP
					Měřítko		1:250
					Číslo výkresu		3