


PROTOKOL O VYTYČENÍ HRANICE POZEMKU

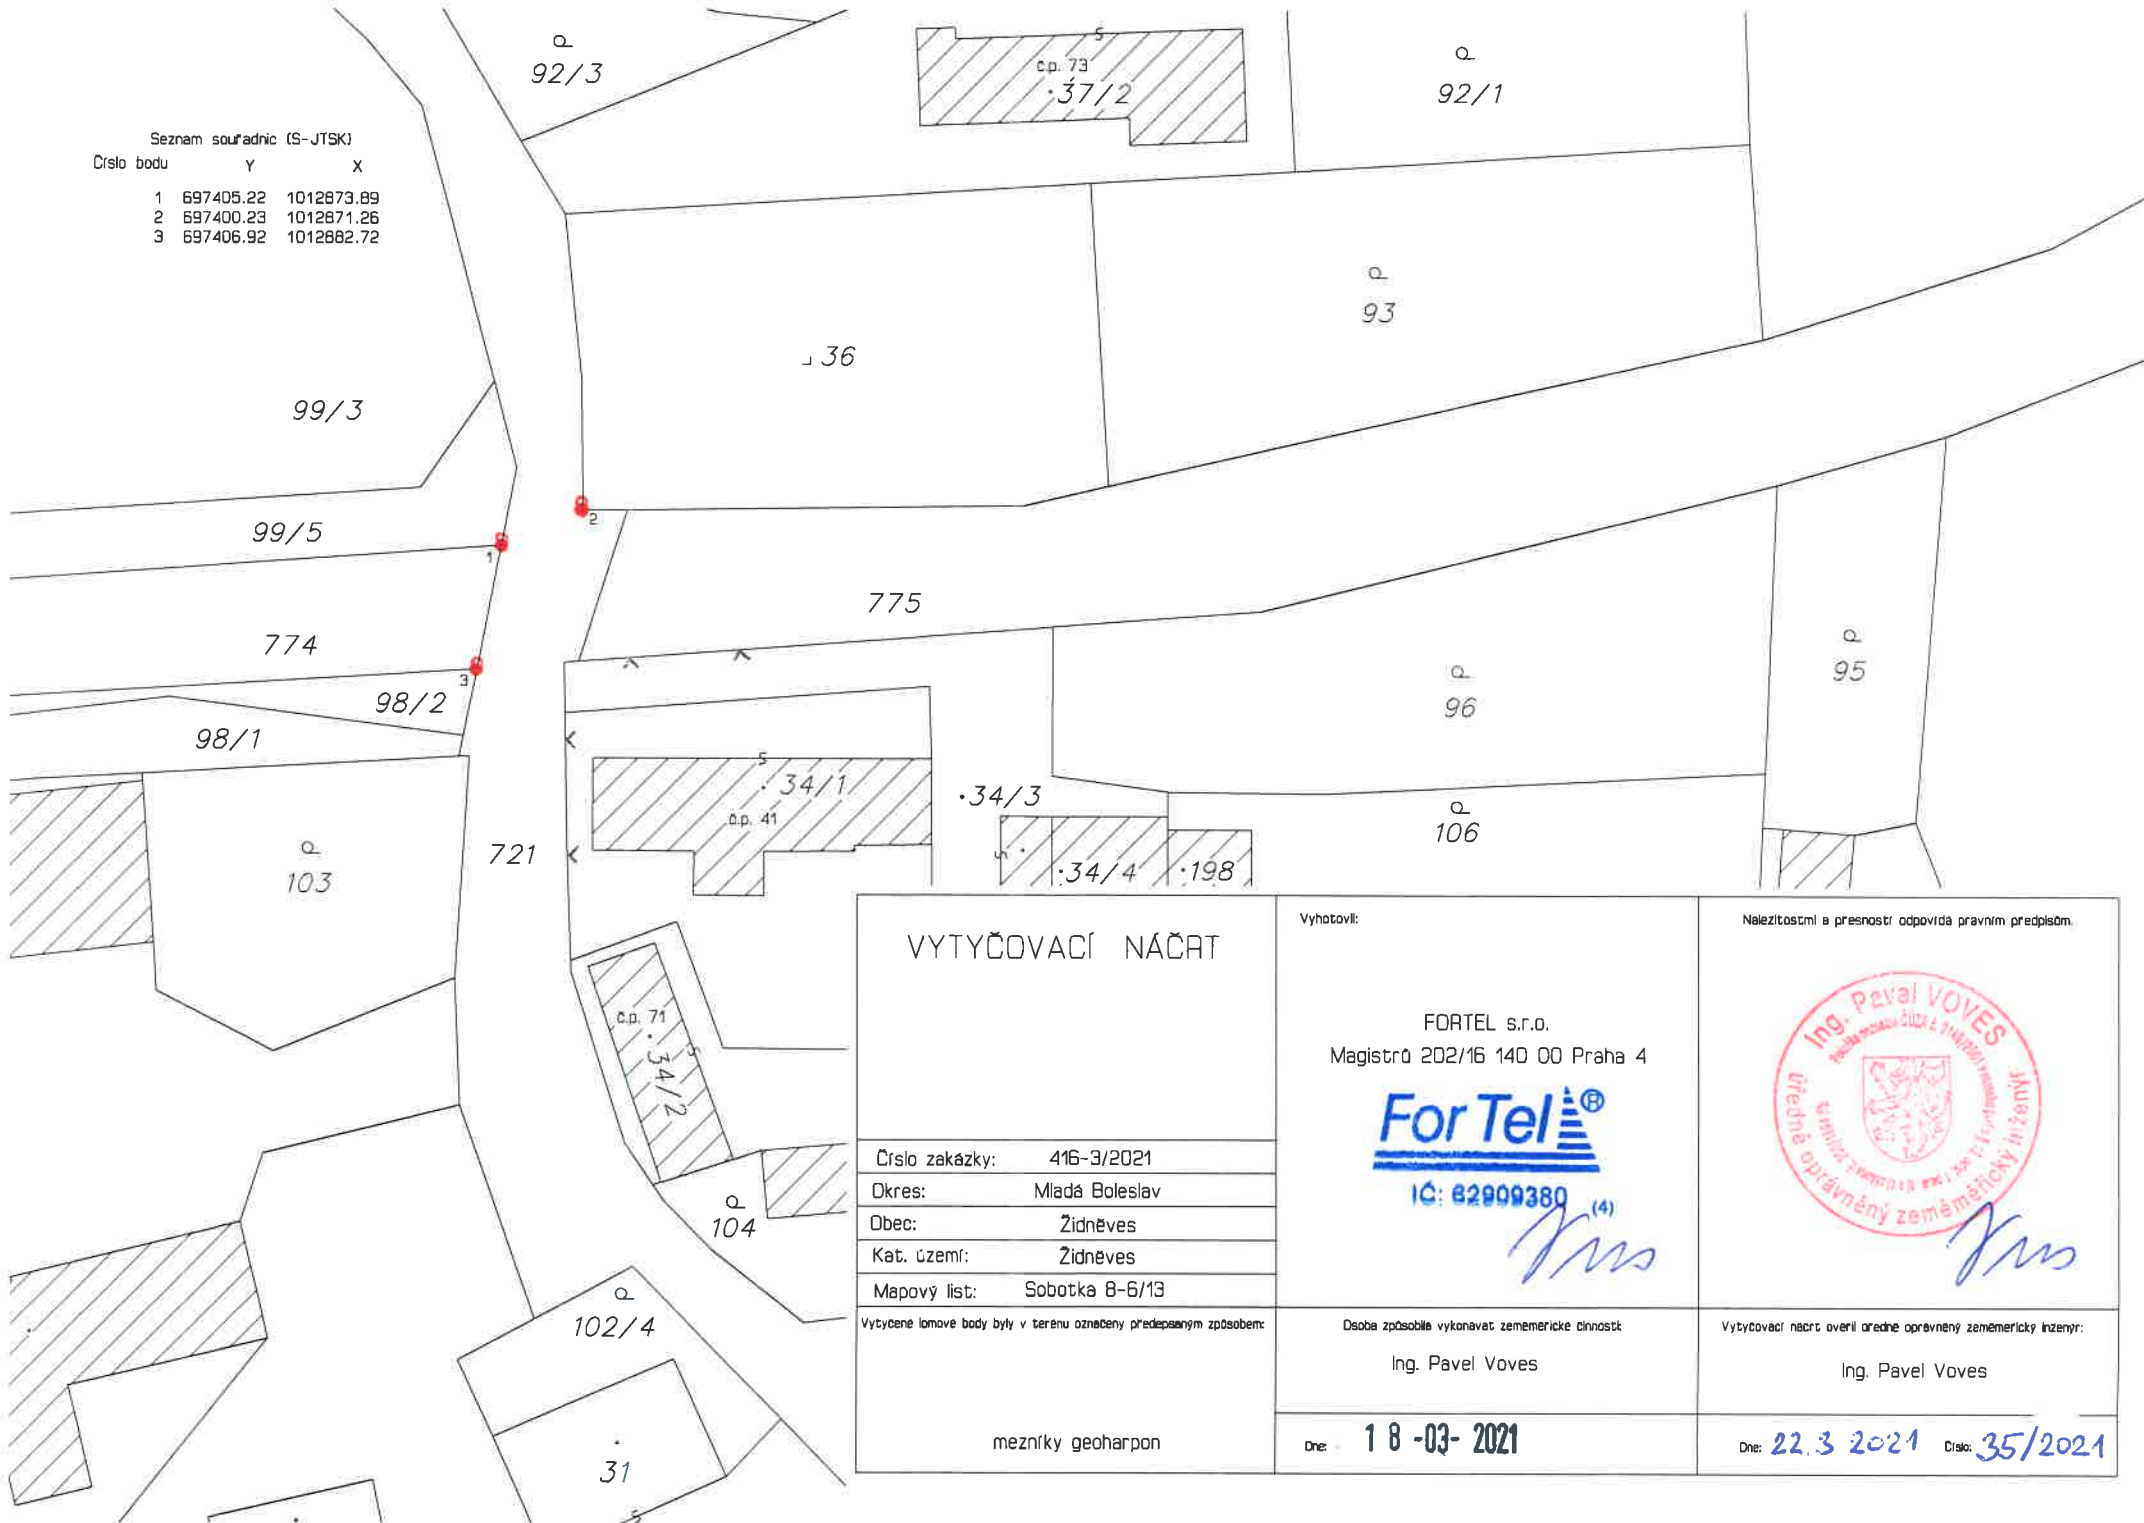

Seznam souřadnic (S-JTSK)

Číslo bodu	Y	X
1	697405.22	1012873.89
2	697400.23	1012871.26
3	697406.92	1012882.72



VYTYČOVACÍ NÁČRT

Číslo zakázky: 416-3/2021
 Okres: Mladá Boleslav
 Obec: Židněves
 Kat. území: Židněves
 Mapový list: Sobotka 8-6/13

Vytyčené lomové body byly v terénu označeny předepsaným způsobem:

mezníky geoharpon

Vyhotovil:

FORTEL s.r.o.
 Magistrát 202/16 140 00 Praha 4

ForTel®
 IČ: 62909380 (4)

Osoba způsobilá vykonávat zeměměřické činnosti
 Ing. Pavel Voves

Dne: 18-03-2021

Naležitostmi a přesností odpovídá právním předpisům.



Vytyčovací náčrt overil předně oprávněný zeměměřický inženýr:
 Ing. Pavel Voves

Dne: 22.3.2021 Číslo: 35/2021