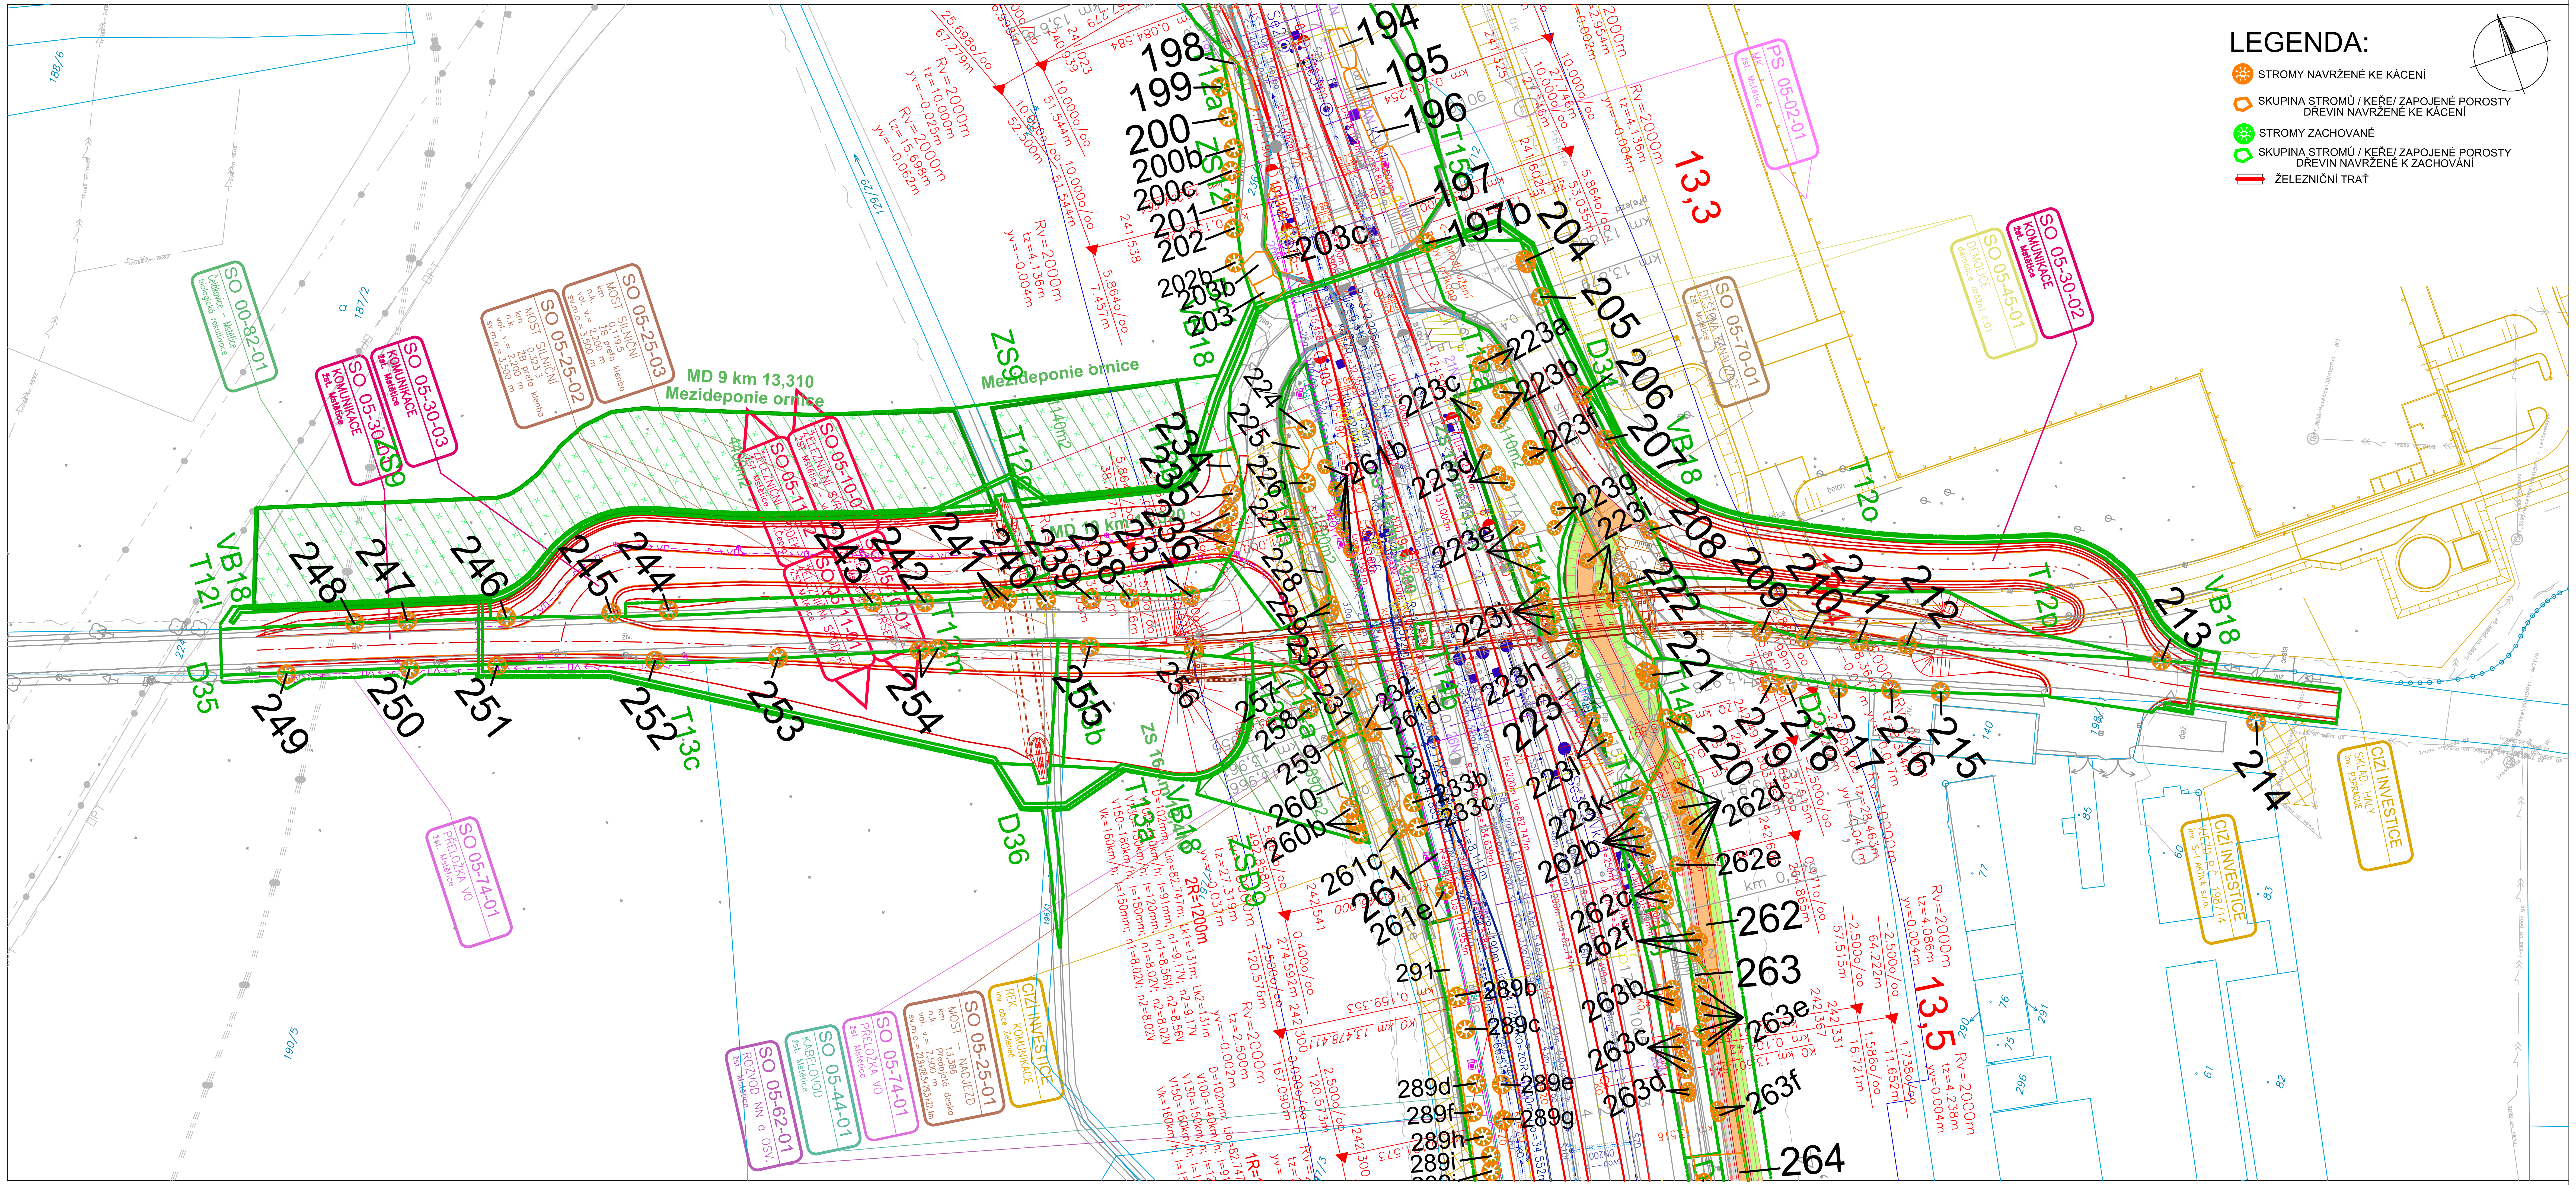
MD 9 km 13,310
Mezideponie ornice
Mezideponie ornice
13,3
13,5
SO 00-82-01
SO 05-30-03
SO 05-30-03
SO 05-25-02
SO 05-25-03
SO 05-10-01
SO 05-02-01
SO 05-70-01
SO 05-45-01
SO 05-30-02
SO 05-74-01
SO 05-62-01
SO 05-44-01
SO 05-74-01
SO 05-25-01
CIZÍ INVESTICE
CIZÍ INVESTICE
CIZÍ INVESTICE
VB18
T12i
D35
D36
D38
T13c
T12o
ZS9
T15
194
195
196
197
197b
198
199
200
200b
200c
201
202
202b
203
203b
203c
204
205
206
207
208
209
210
211
212
213
214
215
216
217
218
219
220
221
222
223
223a
223b
223c
223d
223e
223h
223i
223j
223k
223l
224
225
226
227
228
229
230
231
232
233
234
235
236
237
238
239
240
241
242
243
244
245
246
247
248
249
250
251
252
253
254
255
256
257
258
259
260
260b
261
261b
261c
261d
261e
262
262b
262c
262d
262e
262f
263
263b
263c
263d
263e
263f
264
289b
289c
289d
289e
289f
289g
289h
289i
291

LEGENDA:

- 🟠 STROMY NAVRŽENÉ KE KÁCENÍ
- ⬠ SKUPINA STROMŮ / KEŘE/ ZAPOJENÉ POROSTY DŘEVIN NAVRŽENÉ KE KÁCENÍ
- 🟢 STROMY ZACHOVANÉ
- ⬠ SKUPINA STROMŮ / KEŘE/ ZAPOJENÉ POROSTY DŘEVIN NAVRŽENÉ K ZACHOVÁNÍ
- 🟥 ŽELEZNIČNÍ TRAŤ

Spolufinancováno Nástrojem Evropské unie pro propojení Evropy

Za obsah této projektové dokumentace odpovídá pouze její zpracovatel. Evropská unie nenese odpovědnost za jakékoli využití informací v ní obsažených.

ČISTOPIS 04/2020

01	Aktualizace v souvislosti s projednáním s DOSS	22.1.2019	ing.Miroslav Radechovský	
02	Aktualizace v souvislosti s projednáním s DOSS-VKP	25.4.2019	ing.Miroslav Radechovský	
Změna:	Název změny:	Datum:	Provedl:	Podpis:

Investor, objednatel:
SPRÁVA ŽELEZNIC
Dlážděná 1003/7
110 00 Praha 1 - Nové Město

Kontaktní adresa:
kontaktní adresa:
Správa železnic, státní organizace
Stavební správa západ
Sokolovská 278/1955, 190 00 Praha 9

Zhotovitel části dokumentace:
SUDOP PRAHA a.s.
Olšanská 1a, PRAHA 3, 130 80
tel.: +420 267 094 111

METROPROJEKT Praha a.s.
Argentinská 1621/36, 170 00 Praha 7

generální ředitel: Ing. David Krása
tel.: +420 296 154 105
www.metroprojekt.cz
info@metroprojekt.cz

METROPROJEKT

Souprava číslo:

HIP: **David Benda** Podpis: Benda
tel.: **+420 296 154 333**

Specialista profese: **Ing. Jiří Úlehla** Podpis:

Stupeň: **Projekt (DSP)**

Název a účel díla:
Optimalizace traťového úseku
Čelákovice (mimo) - Mstětice (včetně)

Zpracovatelský útvar: **STŘEDISKO SILNIC A DÁLNIC**
tel.: -

Vedoucí útvaru: **Ing. Hana Staňková** Podpis:

Odpovědný projektant: **Ing. Miroslav Radechovský** Podpis:

Název části díla:
SOUHRNNÁ ČÁST
VLIV STAVBY NA ŽIVOTNÍ PROSTŘEDÍ
–

B
B.3
–

Vypracoval: **Ing. Miroslav Radechovský** Podpis:

Kontrola: **Ing. Tomáš Adam** Podpis:

Skart. znak: **V20/2039**
Datum: **03/2018**
Počet formátů: **4xA4**
Měřítko: **1:1000**

Název přílohy:
Dendrologický průzkum

Situace

Složka: **B.3.4**

Číslo příl.: **003**

IČD:	17	7192	203	01	04	00