



Oběhy a odstavy vlakových souprav relace Praha – Kladno

počet vlaků:
Sp Praha Mas. n. – Kladno-Ostrovec – 72 vlaků
Os Praha Mas. n. – Kladno-Ostrovec – 40 vlaků
Os Praha-Veleslavín – Kladno – 36 vlaků
Sv Praha Mas. n. – Praha-Bubny – 4 vlaky
Sv Kladno – Kladno-Ostrovec – 34 vlaků

počet vlakových souprav:
Sp – 8 zdvojených jednotek
Os – 3 jednoduché jednotky

noční odstavy:
Praha-Bubny – 1 zdvojená jednotka
Kladno – 6 zdvojených jednotek, 5 jednoduchých jednotek

sedlové odstavy:
Praha-Bubny – 1 zdvojená jednotka
Kladno – 6 zdvojených jednotek

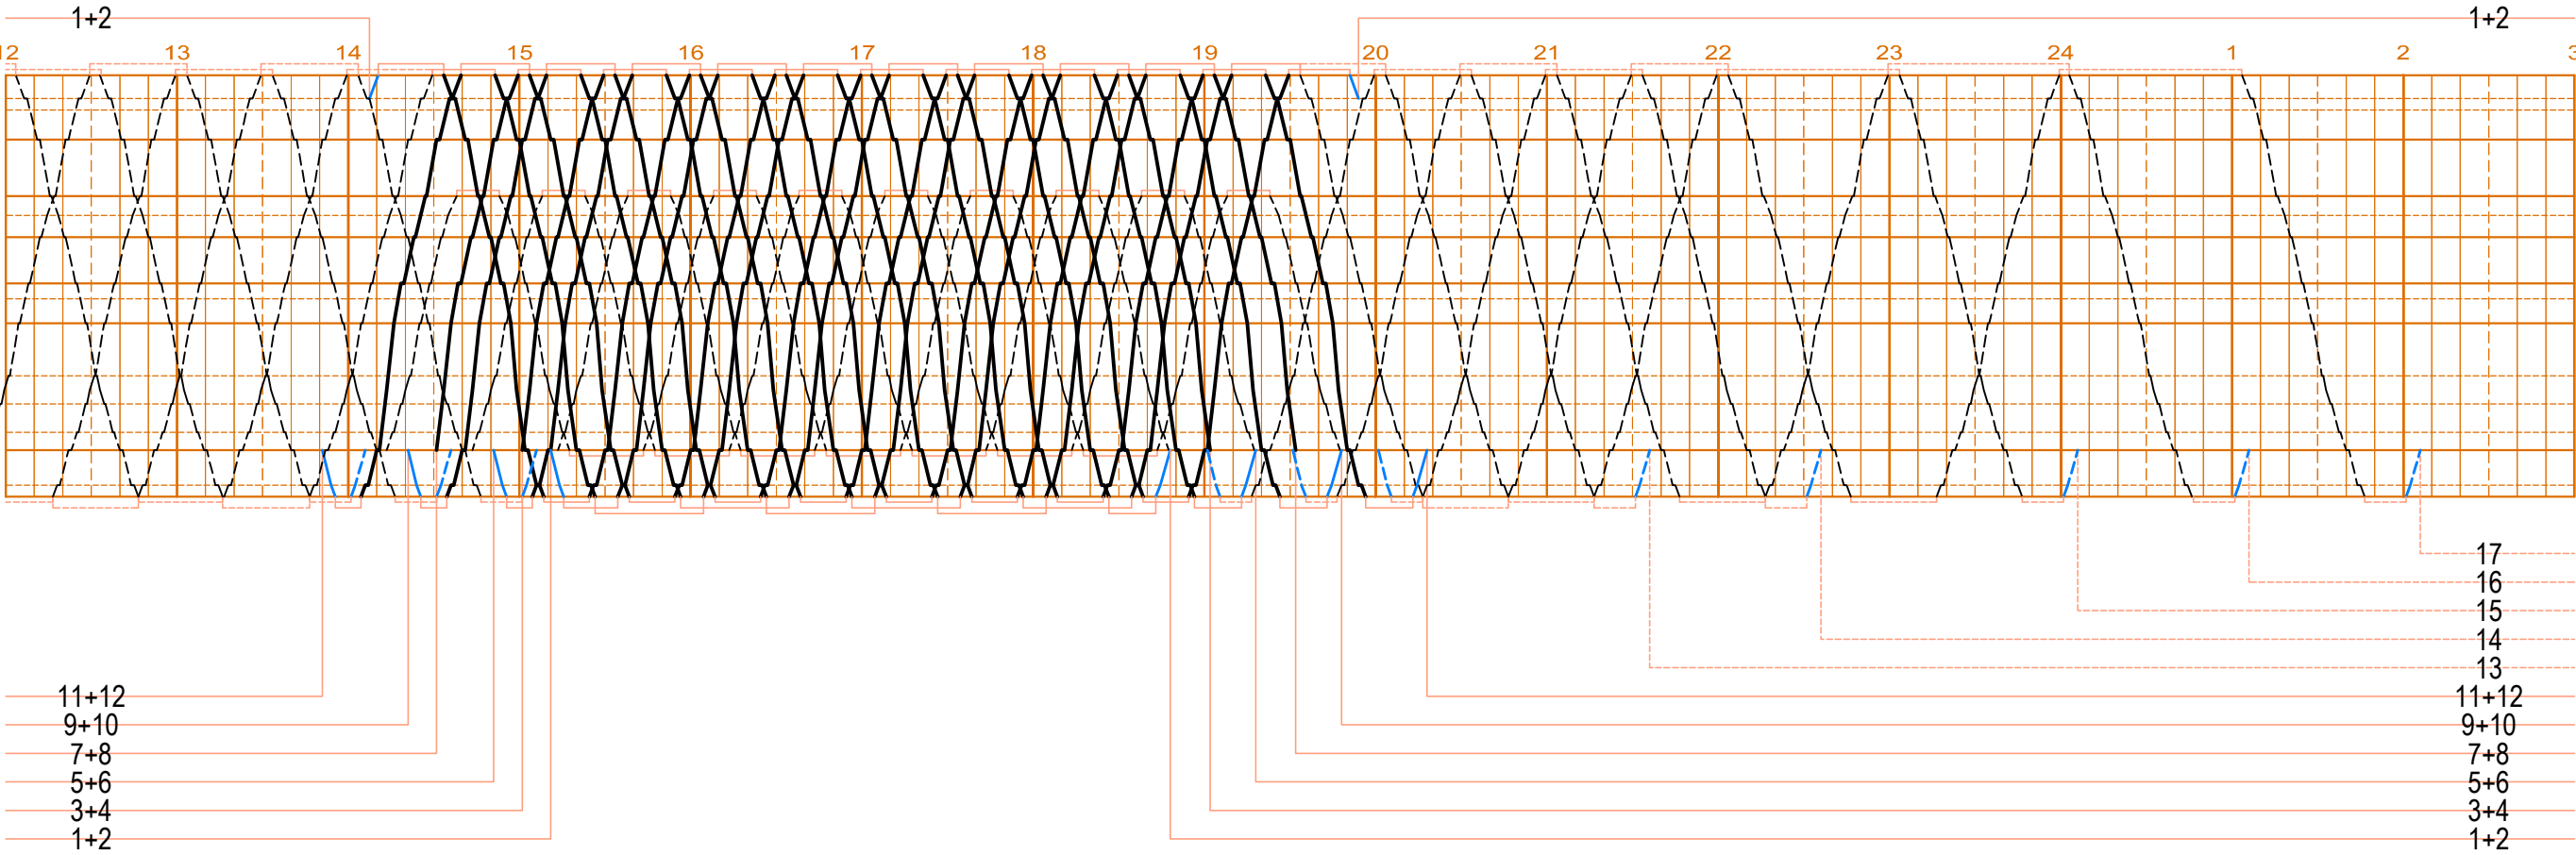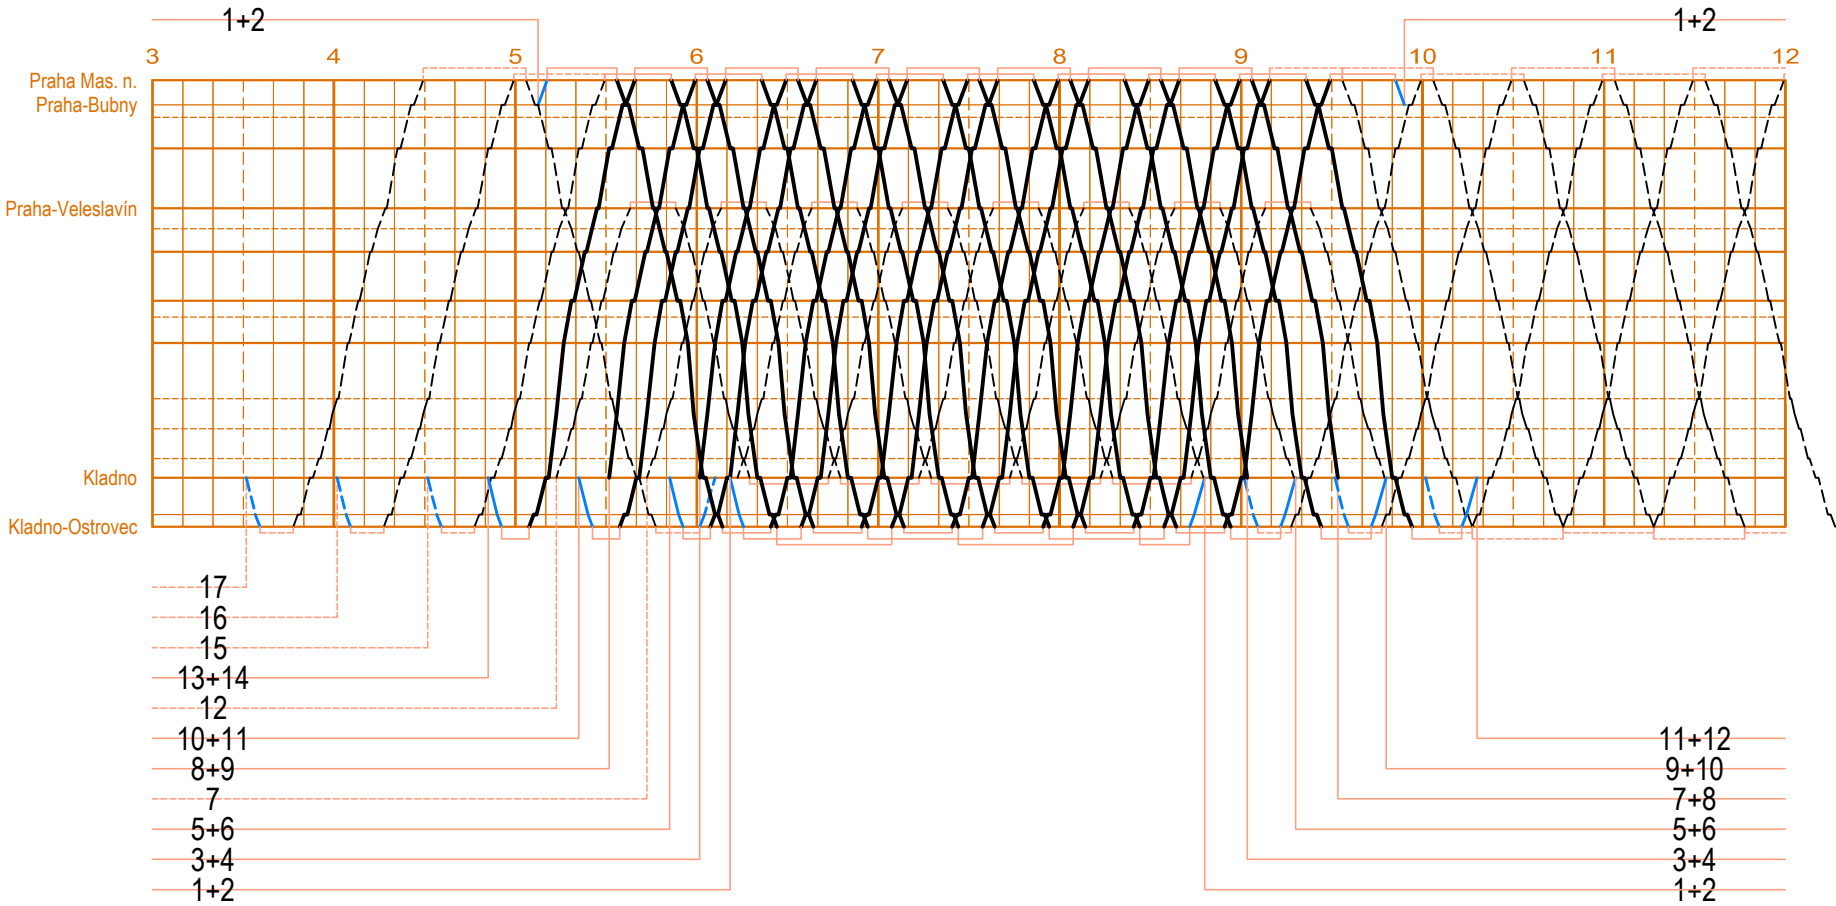

Výškový systém Bpv
Souřadnicový systém S-JTSK



ZAPRACOVÁNÍ PŘIPOMÍNEK 5/2021



Změna:	Název změny:	Datum:	Provedl:	Podpis:

Investor, objednatel: SPRÁVA ŽELEZNIC	Správa železnic, s.o. Dlážděná 1003/7 110 00 Praha 1 - Nové Město kontaktní adresa: Správa železnic, s.o. Stavební správa západ Sokolovská 1955/278, 190 00 Praha 9	Inženýrská činnost: METROPROJEKT Praha a.s. Argentinská 1621/36 170 00 Praha 7 www.metroprojekt.cz info@metroprojekt.cz
---	---	--

METROPROJEKT Praha a.s. Argentinská 1621/36 170 00 Praha 7 generální ředitel: Ing. David Krása tel.: +420 296 154 105 www.metroprojekt.cz info@metroprojekt.cz	 METROPROJEKT	Souprava číslo:
--	--	-----------------

HIP: Ing. Milan Bárta tel.: +420 296 154 245 Specialista profese: Ing. Jiří Ůlehla Stupeň: DSP + PDPS	Podpis:  Podpis: 	Název a účel díla: "Modernizace trati Kladno (včetně) - - Kladno-Ostrovec (včetně)"
--	--	---

Zpracovatelský útvar: STŘEDISKO S60 DOPRAVNÍCH STAVEB tel.: +420 296 154 247 Vedoucí útvaru: Ing. Petr Zobal Odpovědný projektant: Ing. David Pöschl	Podpis:  Podpis: 	Název části díla: Souhrnná část Provozní a dopravní technologie	B. B.2
---	--	---	-------------------

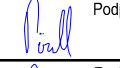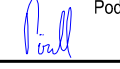Vypracoval: Ing. David Pöschl Kontroloval: Ing. David Pöschl Skart. znak: V20/2042 Počet formátů: 3xA4	Podpis:  Podpis:  Datum: 05/2021	Název přílohy: Oběhy a odstavy vlakových souprav	Změna: - Číslo příl.: 006
---	--	--	---

IČD: 19 7737 02 02 00 00