


SO 11-30-11 SSZT A SEE, přeložka kabelové trasy
SITUACE M 1:500

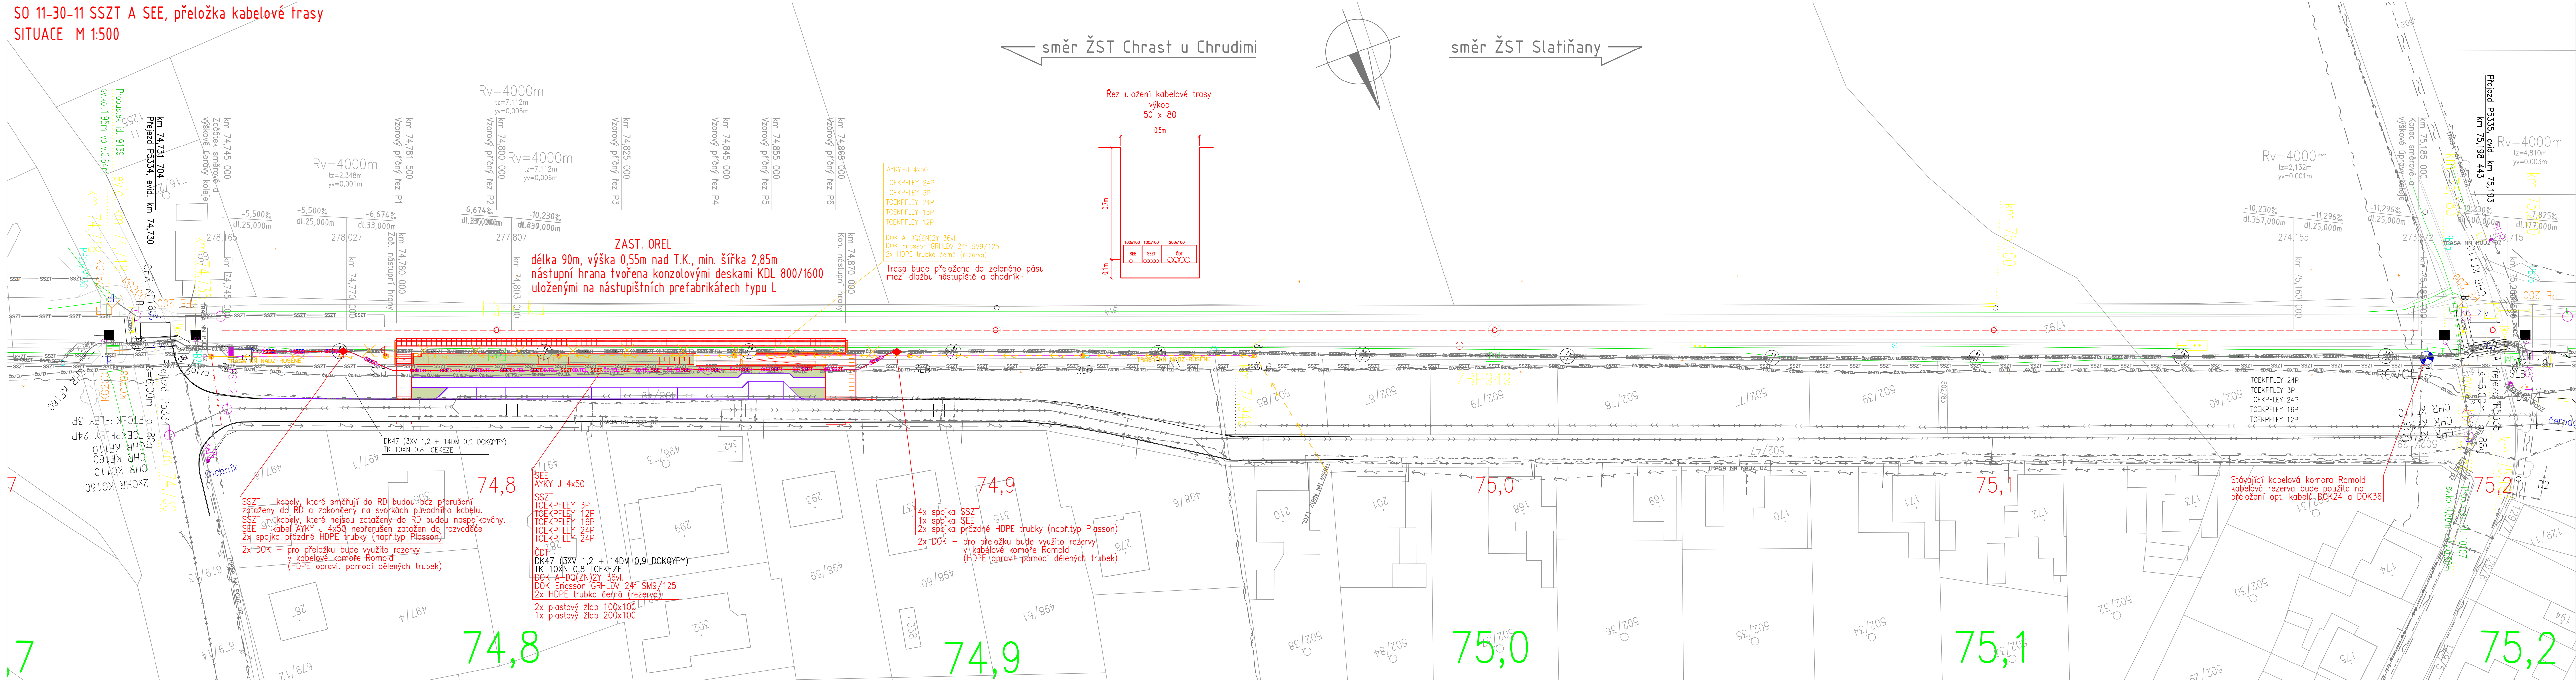

Ministerstvo dopravy Státní fond dopravní infrastruktury			
Jiná ověření:		Paré:	
<p>Orientační schéma:</p> 		Razítko oprávněné osoby:	
Podpis:		Datum:	
Revize:	Datum:	Popis:	Kontroloval:
P01	16.06.2021	Dokumentace k připomínkám	Ing. Vlastimil Mičjan
000	16.09.2021	Dokumentace po připomínkách	Ing. Vlastimil Mičjan
Stavebník/Investor:		Správa železnic, státní organizace	
Adresa:		Dlážděná 1003/7, 110 00 Praha 1	
Zástupce investora:		Stavební správa východ	
Adresa:		Nerudova 773/1, 779 00 Olomouc	
		 SPRÁVA ŽELEZNIC	
Zhotovitel díla:		PRODIN a.s.	
Adresa:		K Vápence 2745, 530 02 Pardubice	
Kontakt:		T: +420 466 055 111 E: info@prodin.cz	
Zhotovitel objektu:		PRODIN a.s.	
Adresa:		K Vápence 2745, 530 02 Pardubice	
Kontakt:		T: +420 466 055 111 E: info@prodin.cz	
Hlavní projektant (HIP):		Ing. Petr Burda	
Specialista:		-	
Název stavby/akce:		Výstavba železniční zastávky Orel	
Označení investora:		S622000222	
Označení zhotovitele:		3110-20-161	
Označení části:		D.2.1.5	
Označení objektu/komplexu:		SO 11-30-11	
Číslo přílohy:		2. 001	
Stupeň dokumentace:		DUSP + PDPS	
Smluvní datum zpracování:		16.09.2021	
Označení investora:		Stupeň dokumentace: Číslo:	
S 6 2 2 0 0 0 2 2 2		P D P S 0 2 1 0 5	
Orel		S 0 1 1 3 0 1 1	
X X		2 0 0 1 0 0 0	