




PŪDORYS  
M 1:50

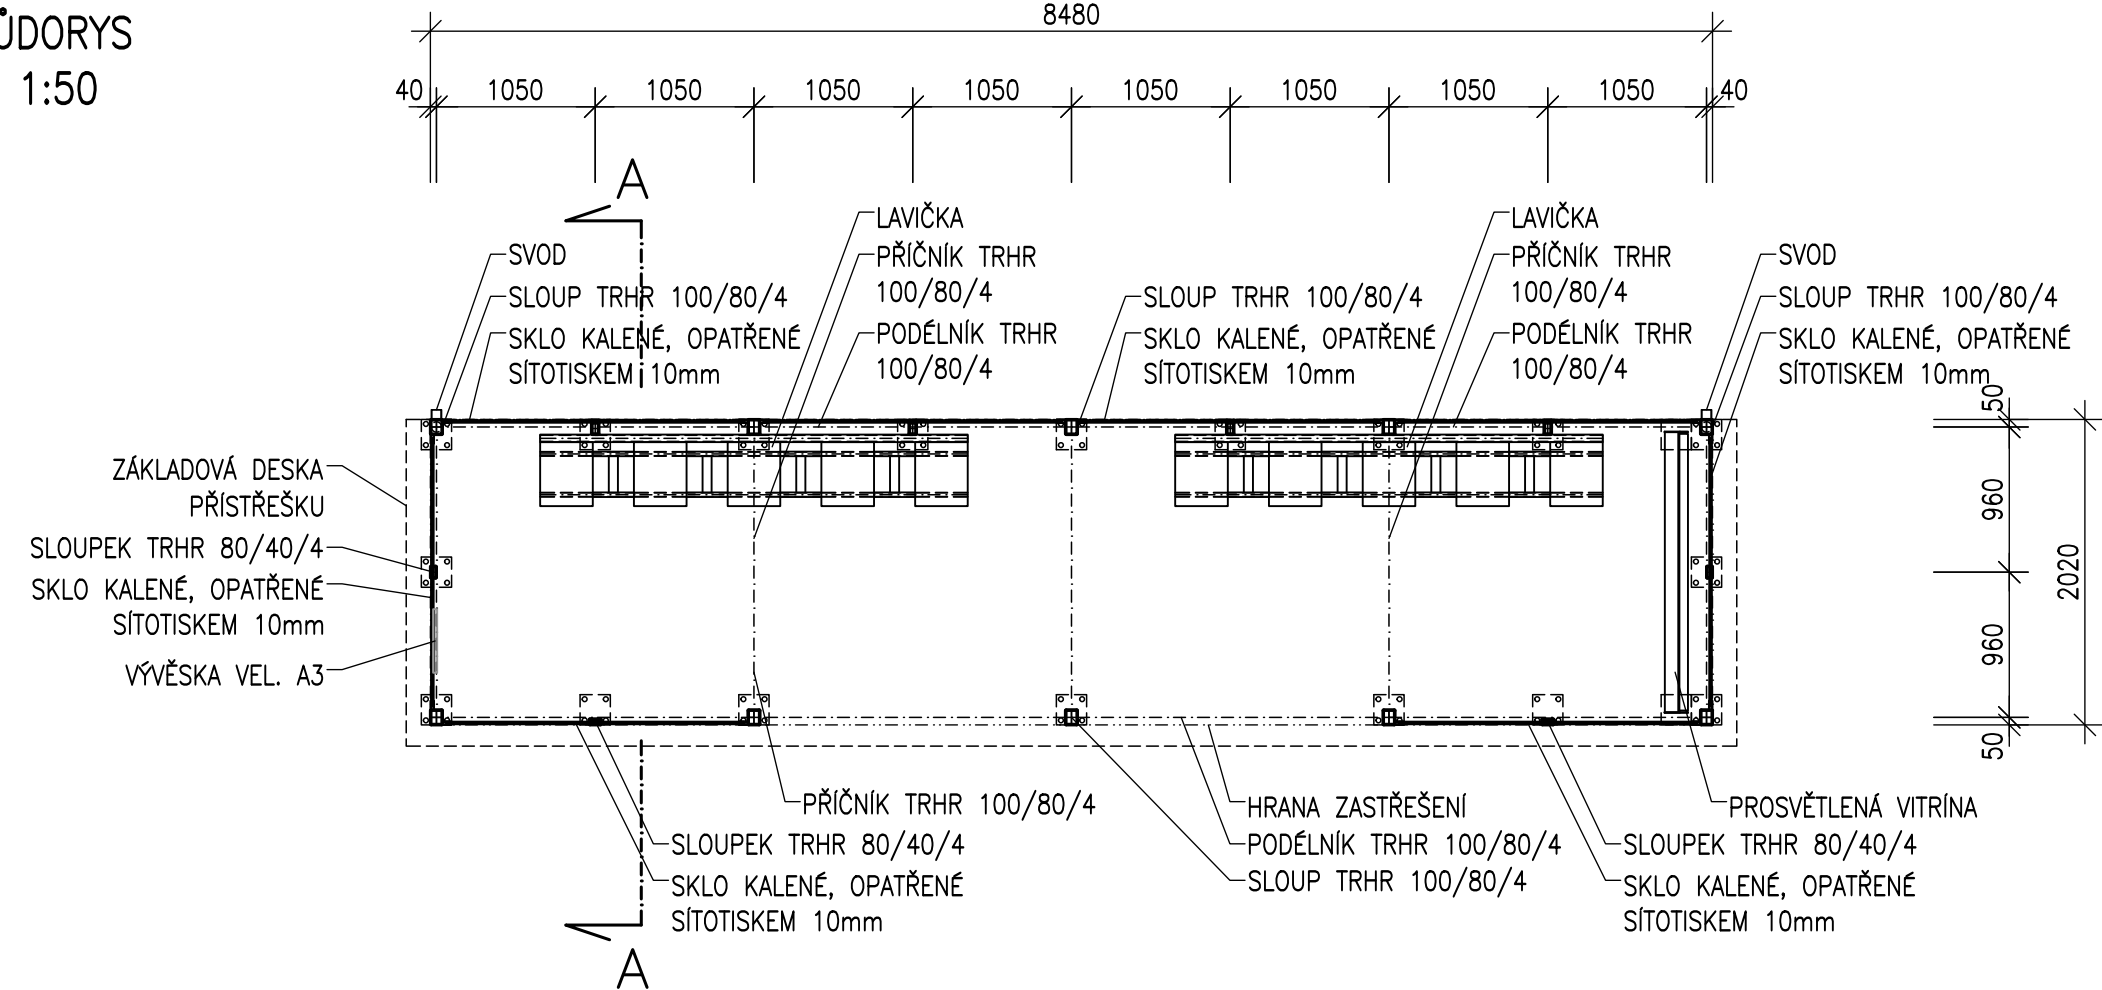

DETAIL KRAJE PŘÍSTŘEŠKU  
M 1:5

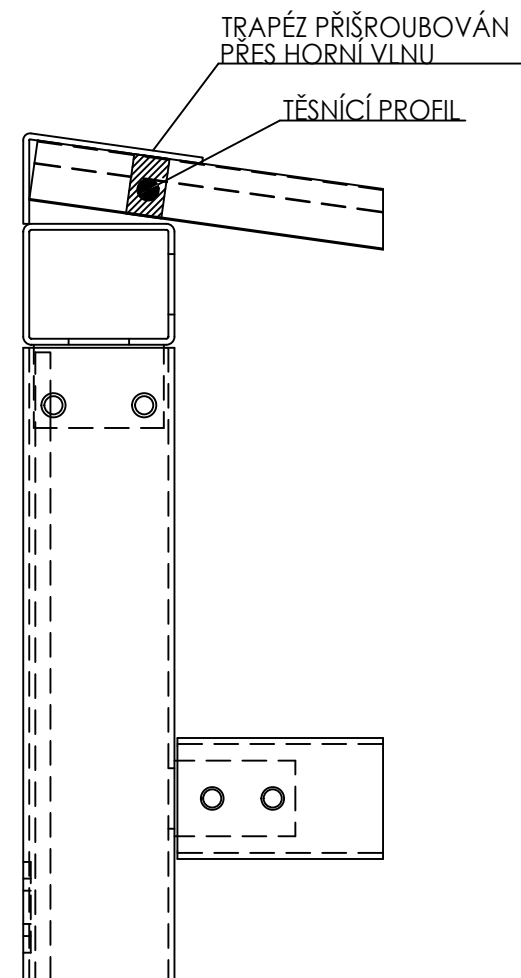

DETAIL ŽLABU  
M 1:5

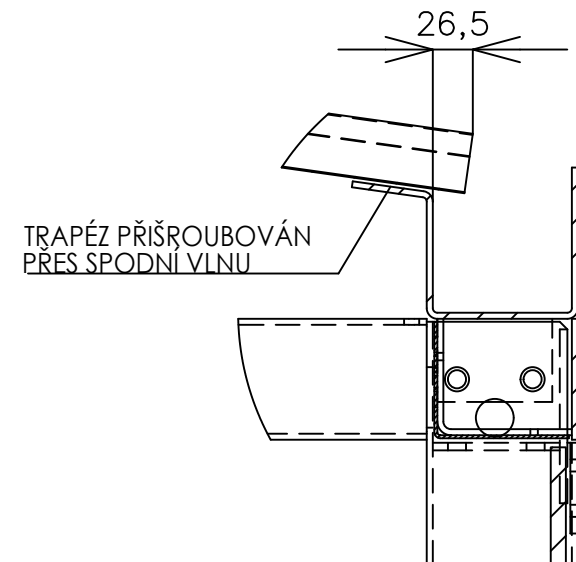

ŘEZ A-A  
M 1:25

