


KOORDINAČNÍ SITUAČNÍ VÝKRES M 1:500

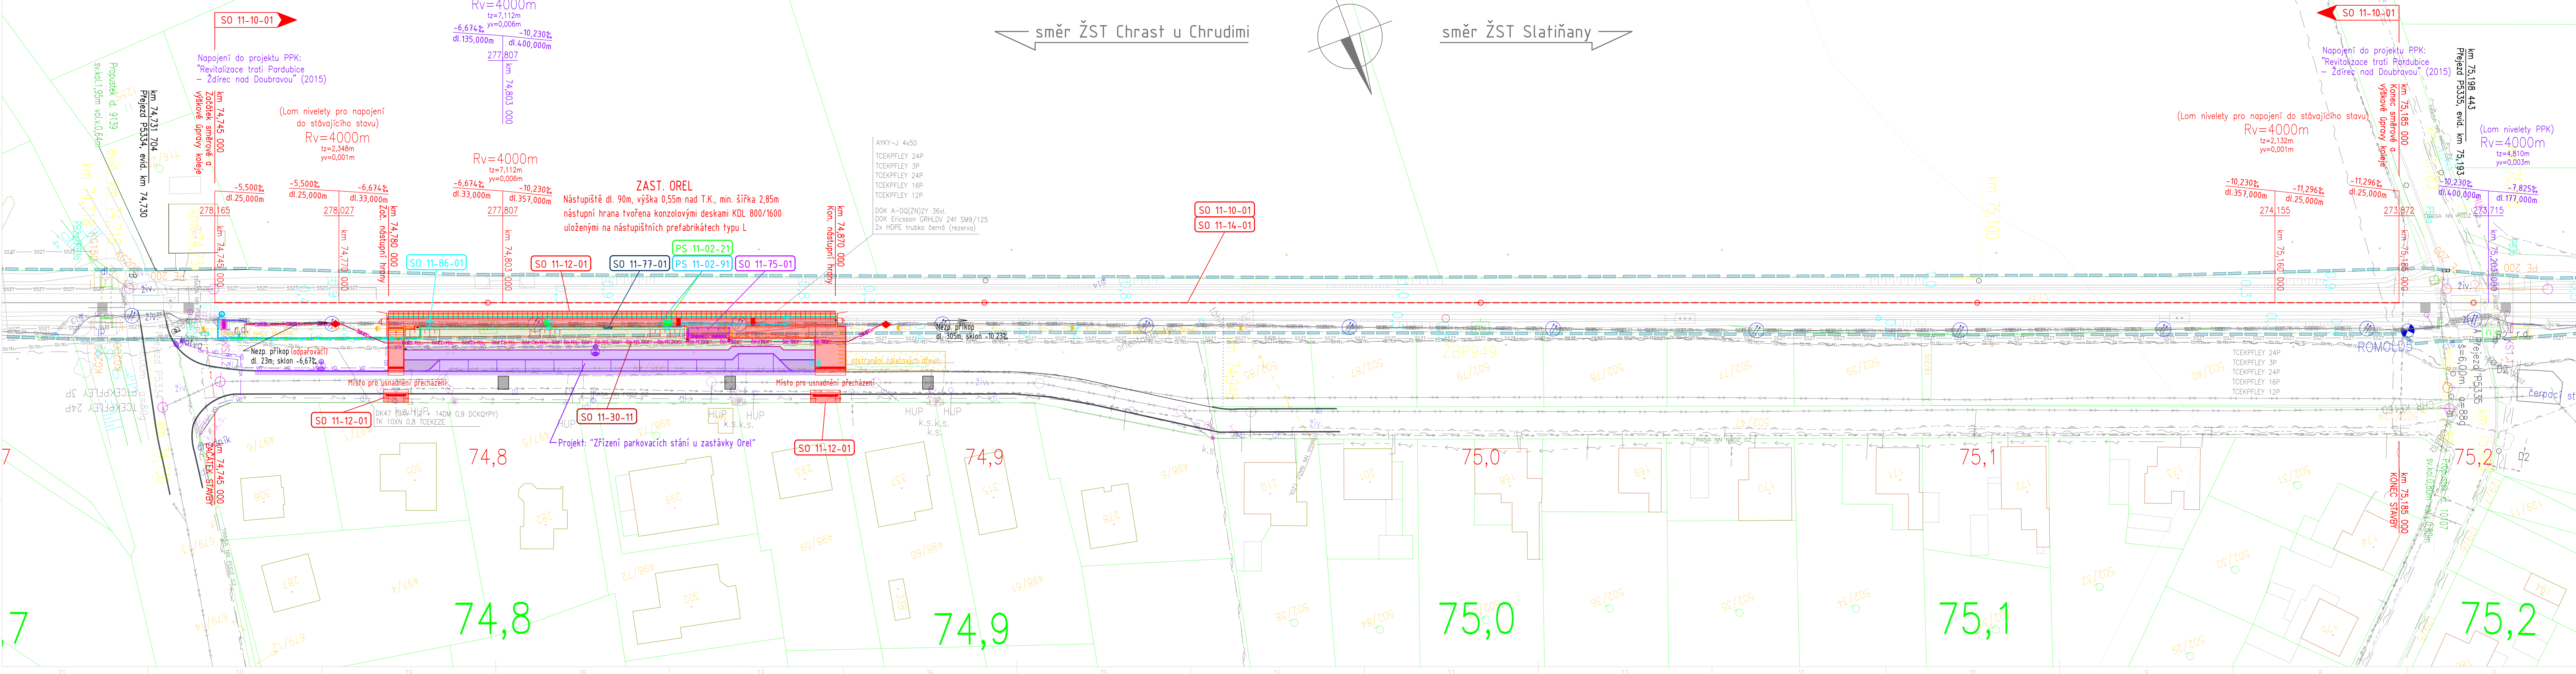

LEGENDA GRAFICKÉHO ZNAČENÍ

- Kolej stávající stav
- Stávající terén
- Stávající asfaltová komunikace
- Nový stav
- Směrová a výšková úprava stávající koleje
- Hranice pozemku – Správa železnic, státní organizace
- Hranice Pozemků
- Hranice budov

- Nový stav – Plocha nástupiště + zpevněné plochy
- Nový stav – travnatá plocha
- Projekt: "Zřízení parkovacích stání u zastávky Orel"

SEZNAM PS a SO

- PS 11-01-31 ZAST Orel, úprava PZZ
- PS 11-02-21 ZAST Orel, nástupištní rozlohas
- PS 11-02-91 ZAST Orel, sdělovací zařízení
- PS 11-03-11 ZAST Orel, DOTS
- SO 11-10-01 Železniční svrsek
- SO 11-12-01 ZAST Orel, nástupišť
- SO 11-14-01 Výstroj trati
- SO 11-30-11 SSZT a SEE, přeložka kabelové trasy
- SO 11-75-01 ZAST Orel, nástupištní přístřešek
- SO 11-77-01 ZAST Orel, orientační systém
- SO 11-86-01 ZAST Orel, osvětlení

POZNÁMKA

Všechny inženýrské sítě jsou v situaci vyznačeny pouze informativně. Před zahájením stavebních prací je nutno nechat všechny inženýrské sítě vytýčit přímo v terénu jejich správci včetně hloubek uložení. Zemní práce v blízkosti veškerých sítí je třeba provádět s podmínkami jejich správců!

LEGENDA STÁVAJÍCÍCH INŽENÝRSKÝCH SÍTÍ

- CETIN podzemní
- CETIN nezaměřené
- CETIN NN a elektropřipojky
- ČEZ PODZEMNÍ DO 1 kV
- ČEZ NADZEMNÍ DO 1kV
- ČEZ NADZEMNÍ DO 1kV (rušené před výstavbou)
- ČEZ NADZEMNÍ DO 35kV
- PLYN STL GasNet
- PLYN VTL GasNet
- VODOVOD VS Chrudim
- KANALIZACE VS Chrudim
- ČD TELEMATIKA DK47+TK
- SŽ SSZT uzemnění (stavba Pce-Ždírec)
- SŽ SSZT OR HK (užívané/neužívané ???)

Společná kyneta ze stavby Pce-Ždírec:

- ČD TELEMATIKA DOK24+DOK36
- SŽ SEE
- SŽ SSZT TZZ
- SŽ SSZT

LEGENDA INŽENÝRSKÝCH SÍTÍ

- ČEZ PODZEMNÍ DO 1 kV
- (přeložka stávajícího nadzemního vedení – realizováno před zahájením výstavby)

Ministerstvo dopravy Státní fond dopravní infrastruktury	
Jiná ověření:	Paré:
Orientační schéma: Žst. Chrudim Žst. Slatiňany Žst. Chrast u Chrudimi ZAST. Orel zast. Zaječice	Ražítka oprávněné osoby:
Revize:	Datum:
000	16.09.2021
Popis: Dokumentace po připomínkách	
Kontrola:	
Ing. Vlastimil Mičjan	
Stavebník/Investor: Správa železnic, státní organizace	
Adresa: Dlážděná 1003/7, 110 00 Praha 1	
Zástupce investora: Stavební správa východ	
Adresa: Nerudova 773/1, 779 00 Olomouc	
Zhotovitel díla: PRODIN a.s.	
Adresa: K Vápence 2745, 530 02 Pardubice	
Kontakt: T: +420 466 055 111	
E: info@prodin.cz	
Zhotovitel objektu: -	
Adresa:	
Kontakt:	
Hlavní projektant (HIP): Ing. Petr Burda	
Specialista: Martin Lipenský, DIS.	
Název stavby/akce:	Označení investora: S622000222
Výstavba železniční zastávky Orel	
Označení zhotovitele: 3110-20-161	
Název části:	Situační výkresy
Označení části: C.3	
Název objektu/díli části:	-
Označení objektu/komplexu: -	
Název přílohy:	Koordinální situační výkres
Číslo přílohy: -	
Název díli části přílohy:	Zpracovatel přílohy: Ing. Vlastimil Mičjan
Odpovědný projektant: Martin Lipenský, DIS.	Měřítka: 1:500
Kraj: Pardubický	Formáty: 7 x A4
Katastrální území: Orel [712086]	TUDU: 1611 16
Stupeň dokumentace: DUSP + PDPS	
Smluvní datum zpracování: 16.09.2021	
Označení investora: S 6 2 2 0 0 0 2 2 2 - P 0 P S - C 3 X X X - X X X X X X X X - X X X X - X X X X - 0 0 0	