


SO 11-12-01 ZAST Orel, nástupiště  
VYTYČOVACÍ VÝKRES NÁSTUPIŠTĚ M 1:100

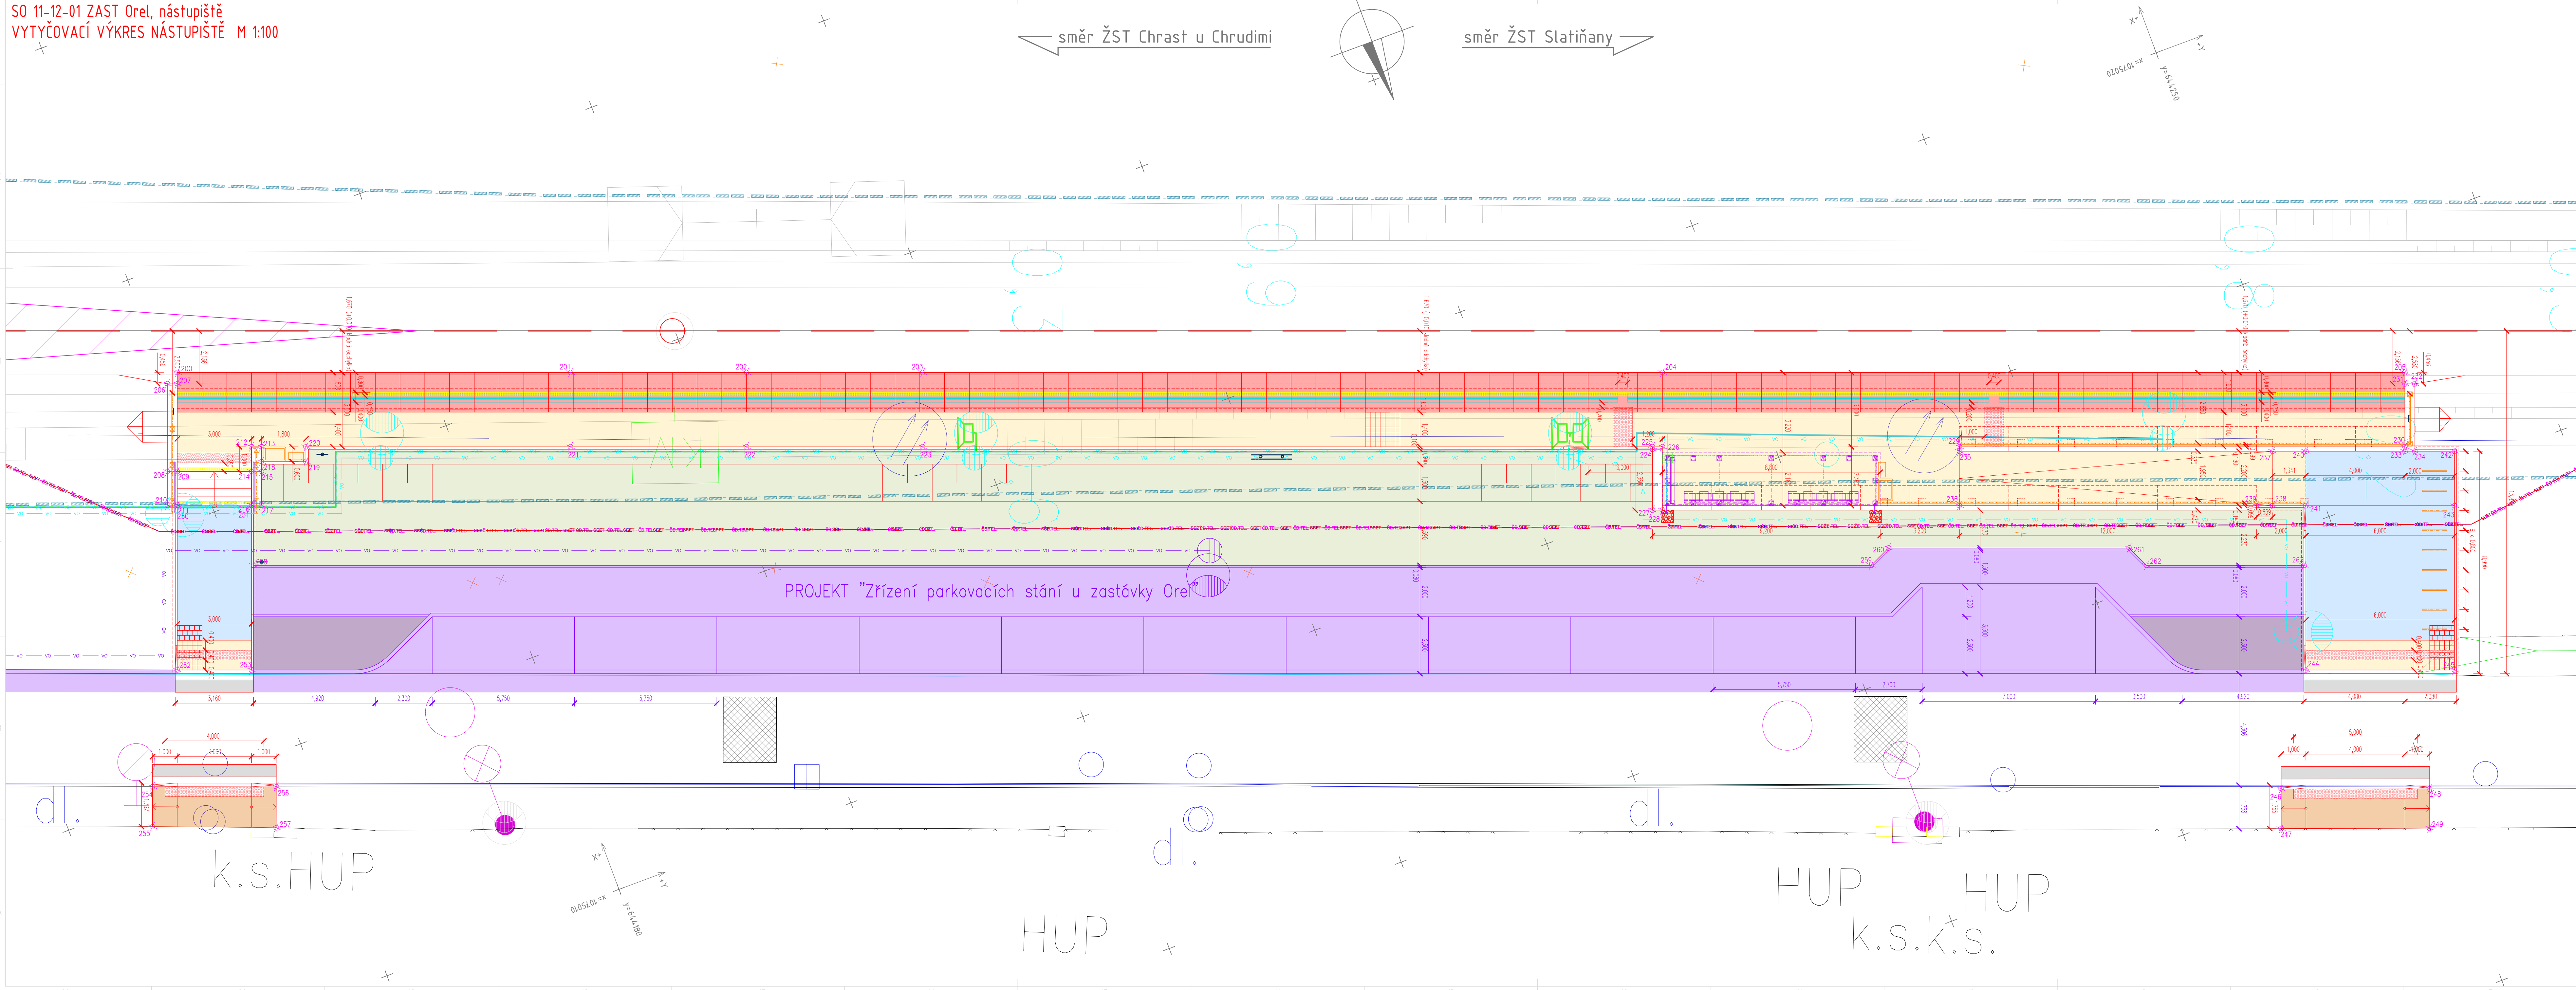

- ### LEGENDA GRAFICKÉHO ZNAČENÍ
- |  |   |
|--|---|
|  | Kolej stávkový stav   |
|  | Stávkový terén  |
|  | Stávkový asfaltová komunikace   |
|  | Nový stav   |
|  | Směrová a výšková úprava stávkových koleje  |
|  | Hranice pozemků – Správa železnic, státní organizace  |
|  | Hranice Pozemků   |
|  | Hranice budov   |
|  | Vyřizovací bod  |
|  |   |
|  | Nástupištní konzolová deska lomená KDL 800/1600   |
|  | Betonová dlažba 200x200mm, hladká, šedé barvy   |
|  | se sraženými hrany, spáry na stříh  |
|  | Betonová dlažba 200x200mm, hladká, šedé barvy   |
|  | se sraženými hranou, spáry na vazu  |
|  | Betonová dlažba hmatná 200x100mm  |
|  | Asfaltový povrch  |
|  | Zámková dlažba typu "čtčko", hladká, bez sražených hran, v barvě stávkových dlažby chodníku |
|  |   |
|  |   |
|  | Nový stav – travnatá plocha   |
|  | Projekt: "Zřízení parkovacího stání u zastávky Orel"  |
|  |   |
|  | Rozhledové pole pro řidiče  |
|  | nejpomalejšího silničního vozidla   |

SEZNAM PS a SO

- PS 11-01-31 ZAST Orel, úprava PZZ
- PS 11-02-21 ZAST Orel, nástupnístí rozhlas
- PS 11-02-91 ZAST Orel, sdělovací zařízení
- PS 11-03-11 ZAST Orel, DDTS
- SO 11-10-01 Železniční svrsek
- SO 11-12-01 ZAST Orel, nástupistě
- SO 11-14-01 Výstroj trati
- SO 11-30-11 SZST a SEE, přeložka kabelové trasy
- SO 11-75-01 ZAST Orel, nástupnístí přístřešek
- SO 11-77-01 ZAST Orel, orientační systém

Ministerstvo dopravy Státní fond dopravní infrastruktury	
Jméno ověřeni:	Písem:
Orientační schéma: 	