


Studie proveditelnosti tratí Staré Město u Uherského Hradiště – Luhačovice/Bylnice/Veselí nad Moravou

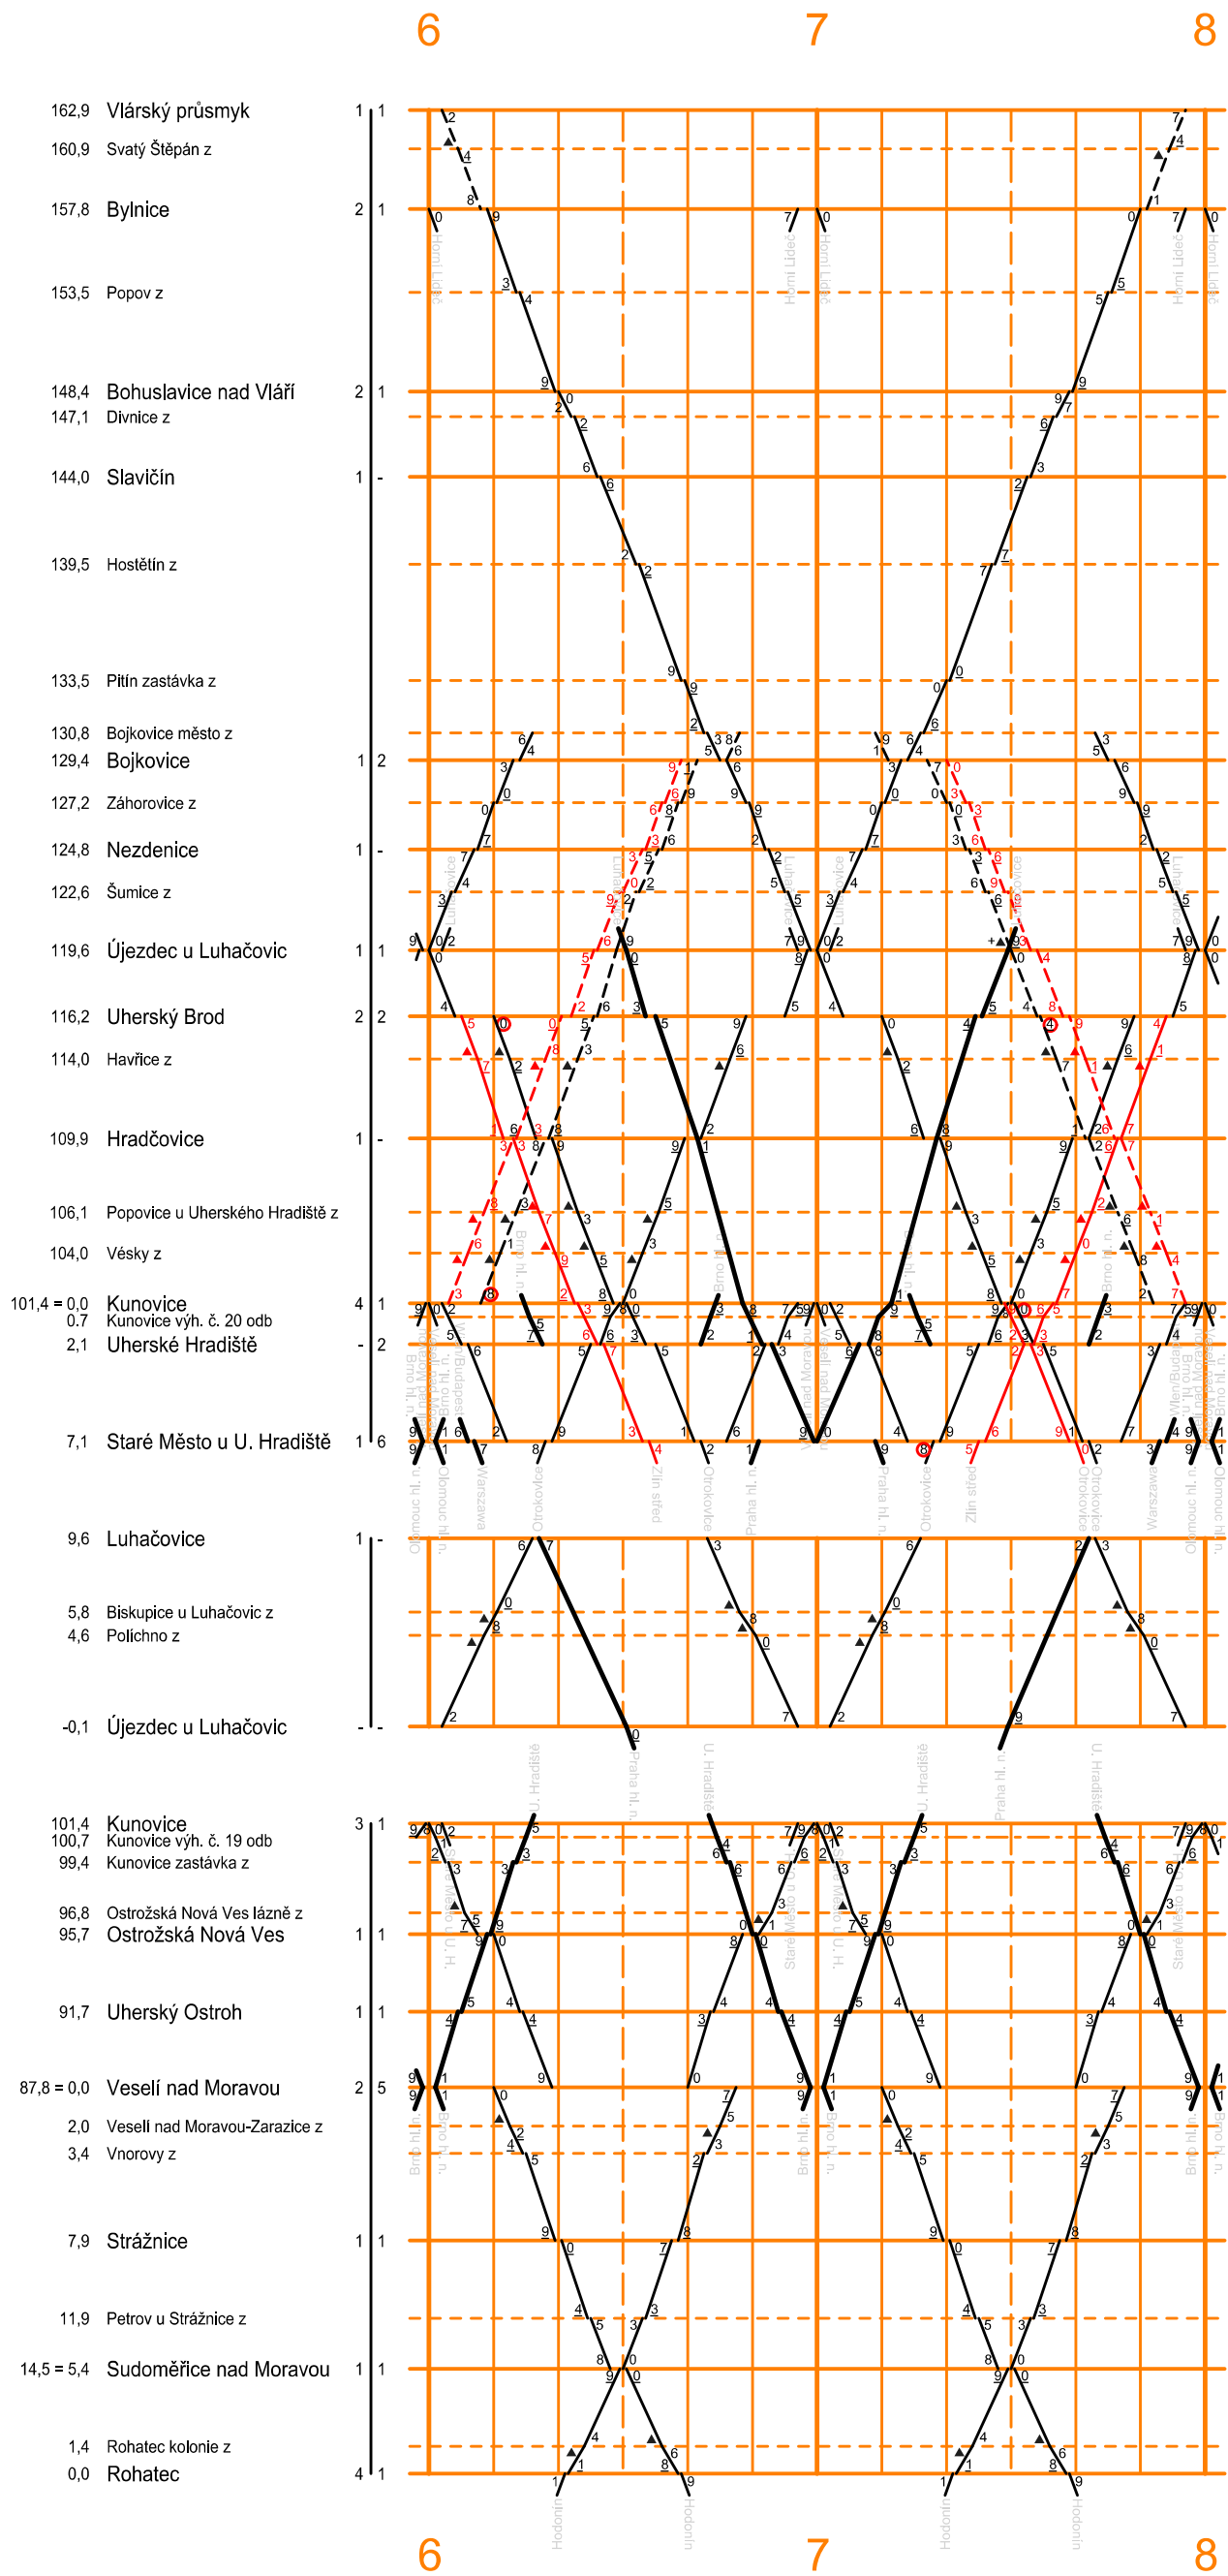

Legenda a popis:

- trasa vlaku osobní dopravy Ex, R, Sp  
trasa vlaku osobní dopravy Os

- trasa vlaku nákladní dopravy Nex  
vlak podle potřeby  
rušící vlak (alternativní trasa)

Modelový GVD, varianta S0 - bez projektu

Model GVD S0

Příloha

4.9