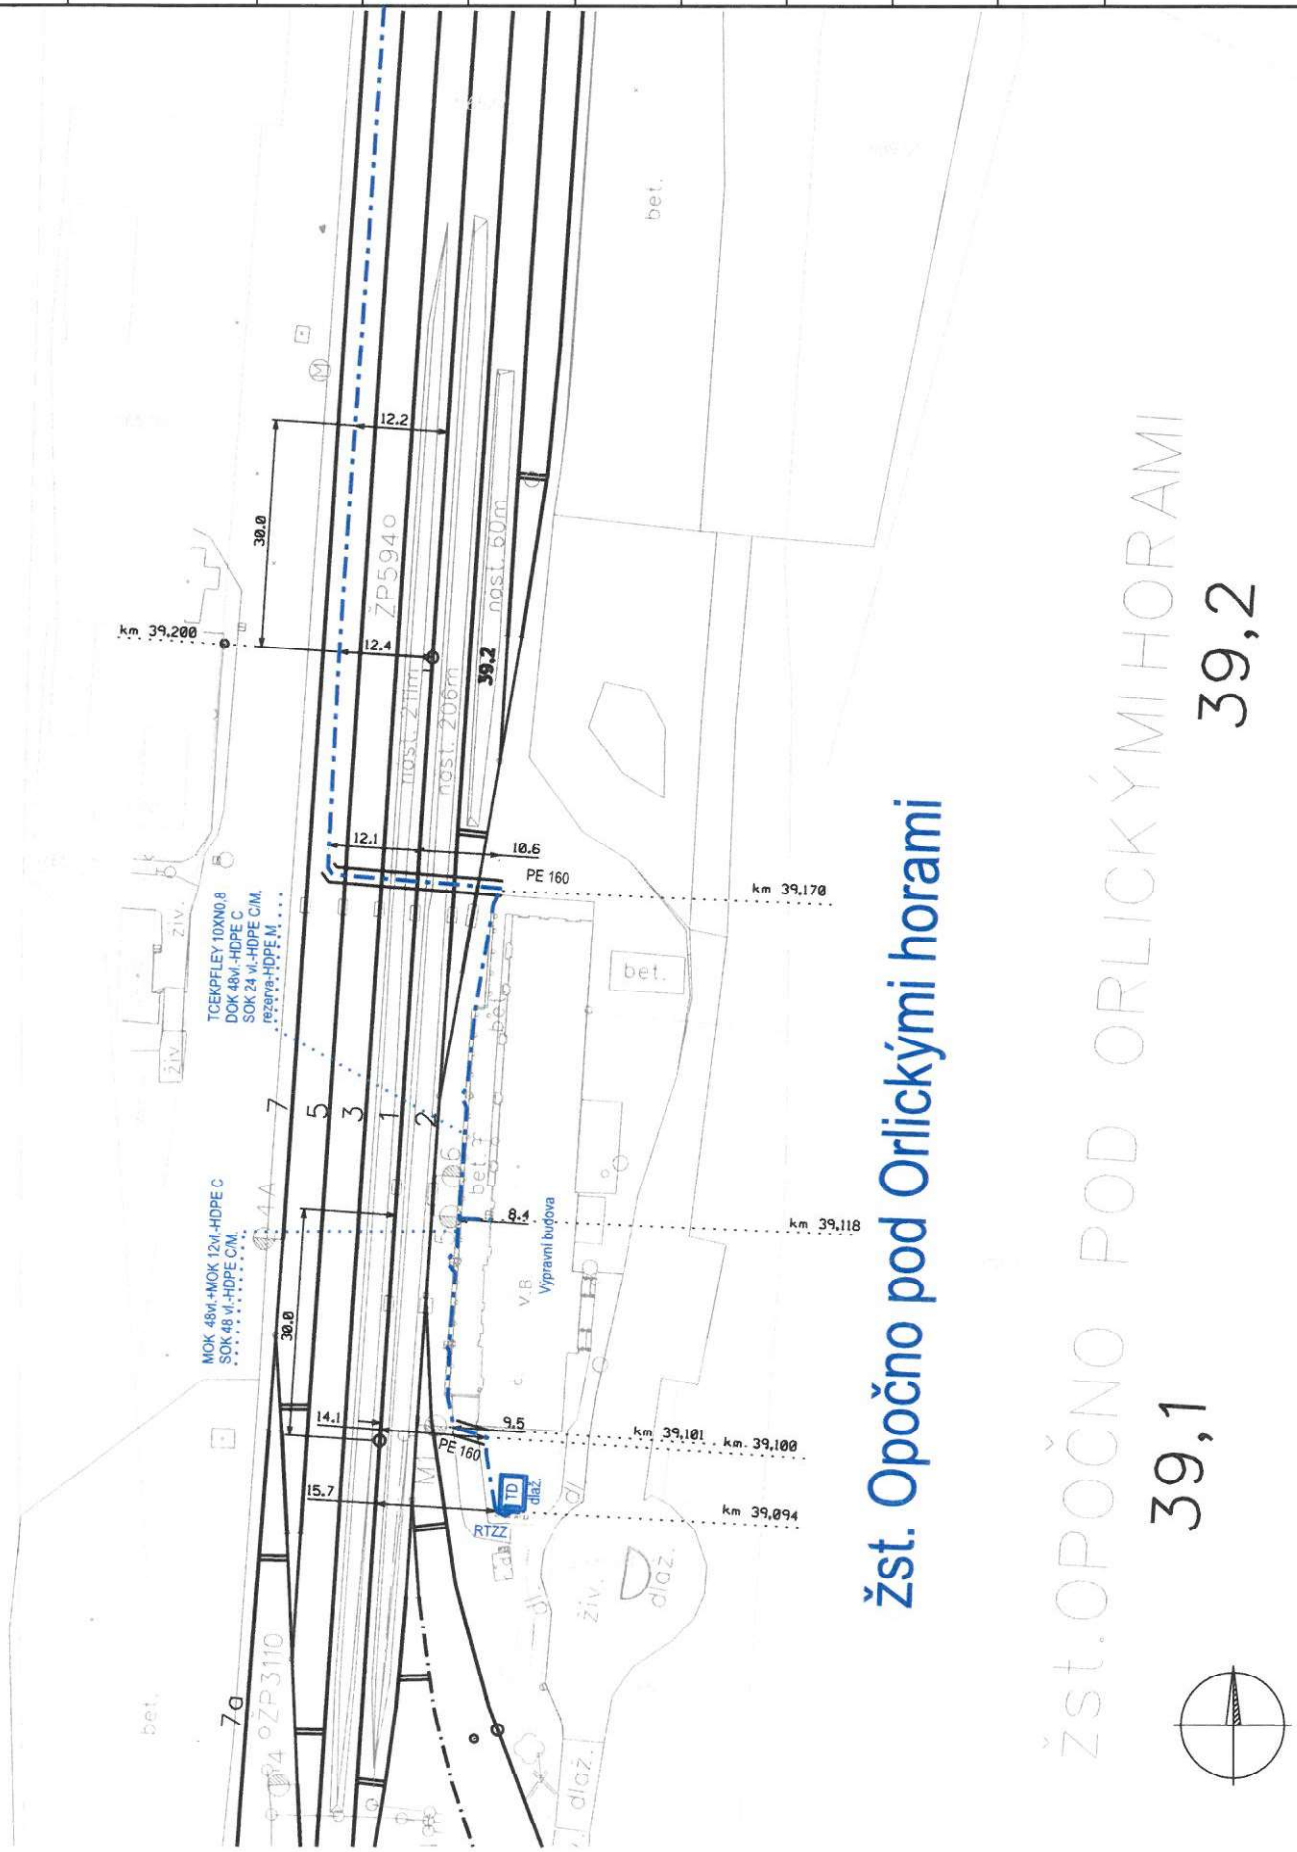ČD-Telematika	Porucha č.									Opočno Václavice
	Oprava č.									
TCEKFLEYIOXNO.8 DOK-HDPE HDPE rezerva	Platí od									L I Měřítko 1:1000