



POHLED NA OPĚRU O1 M 1:50

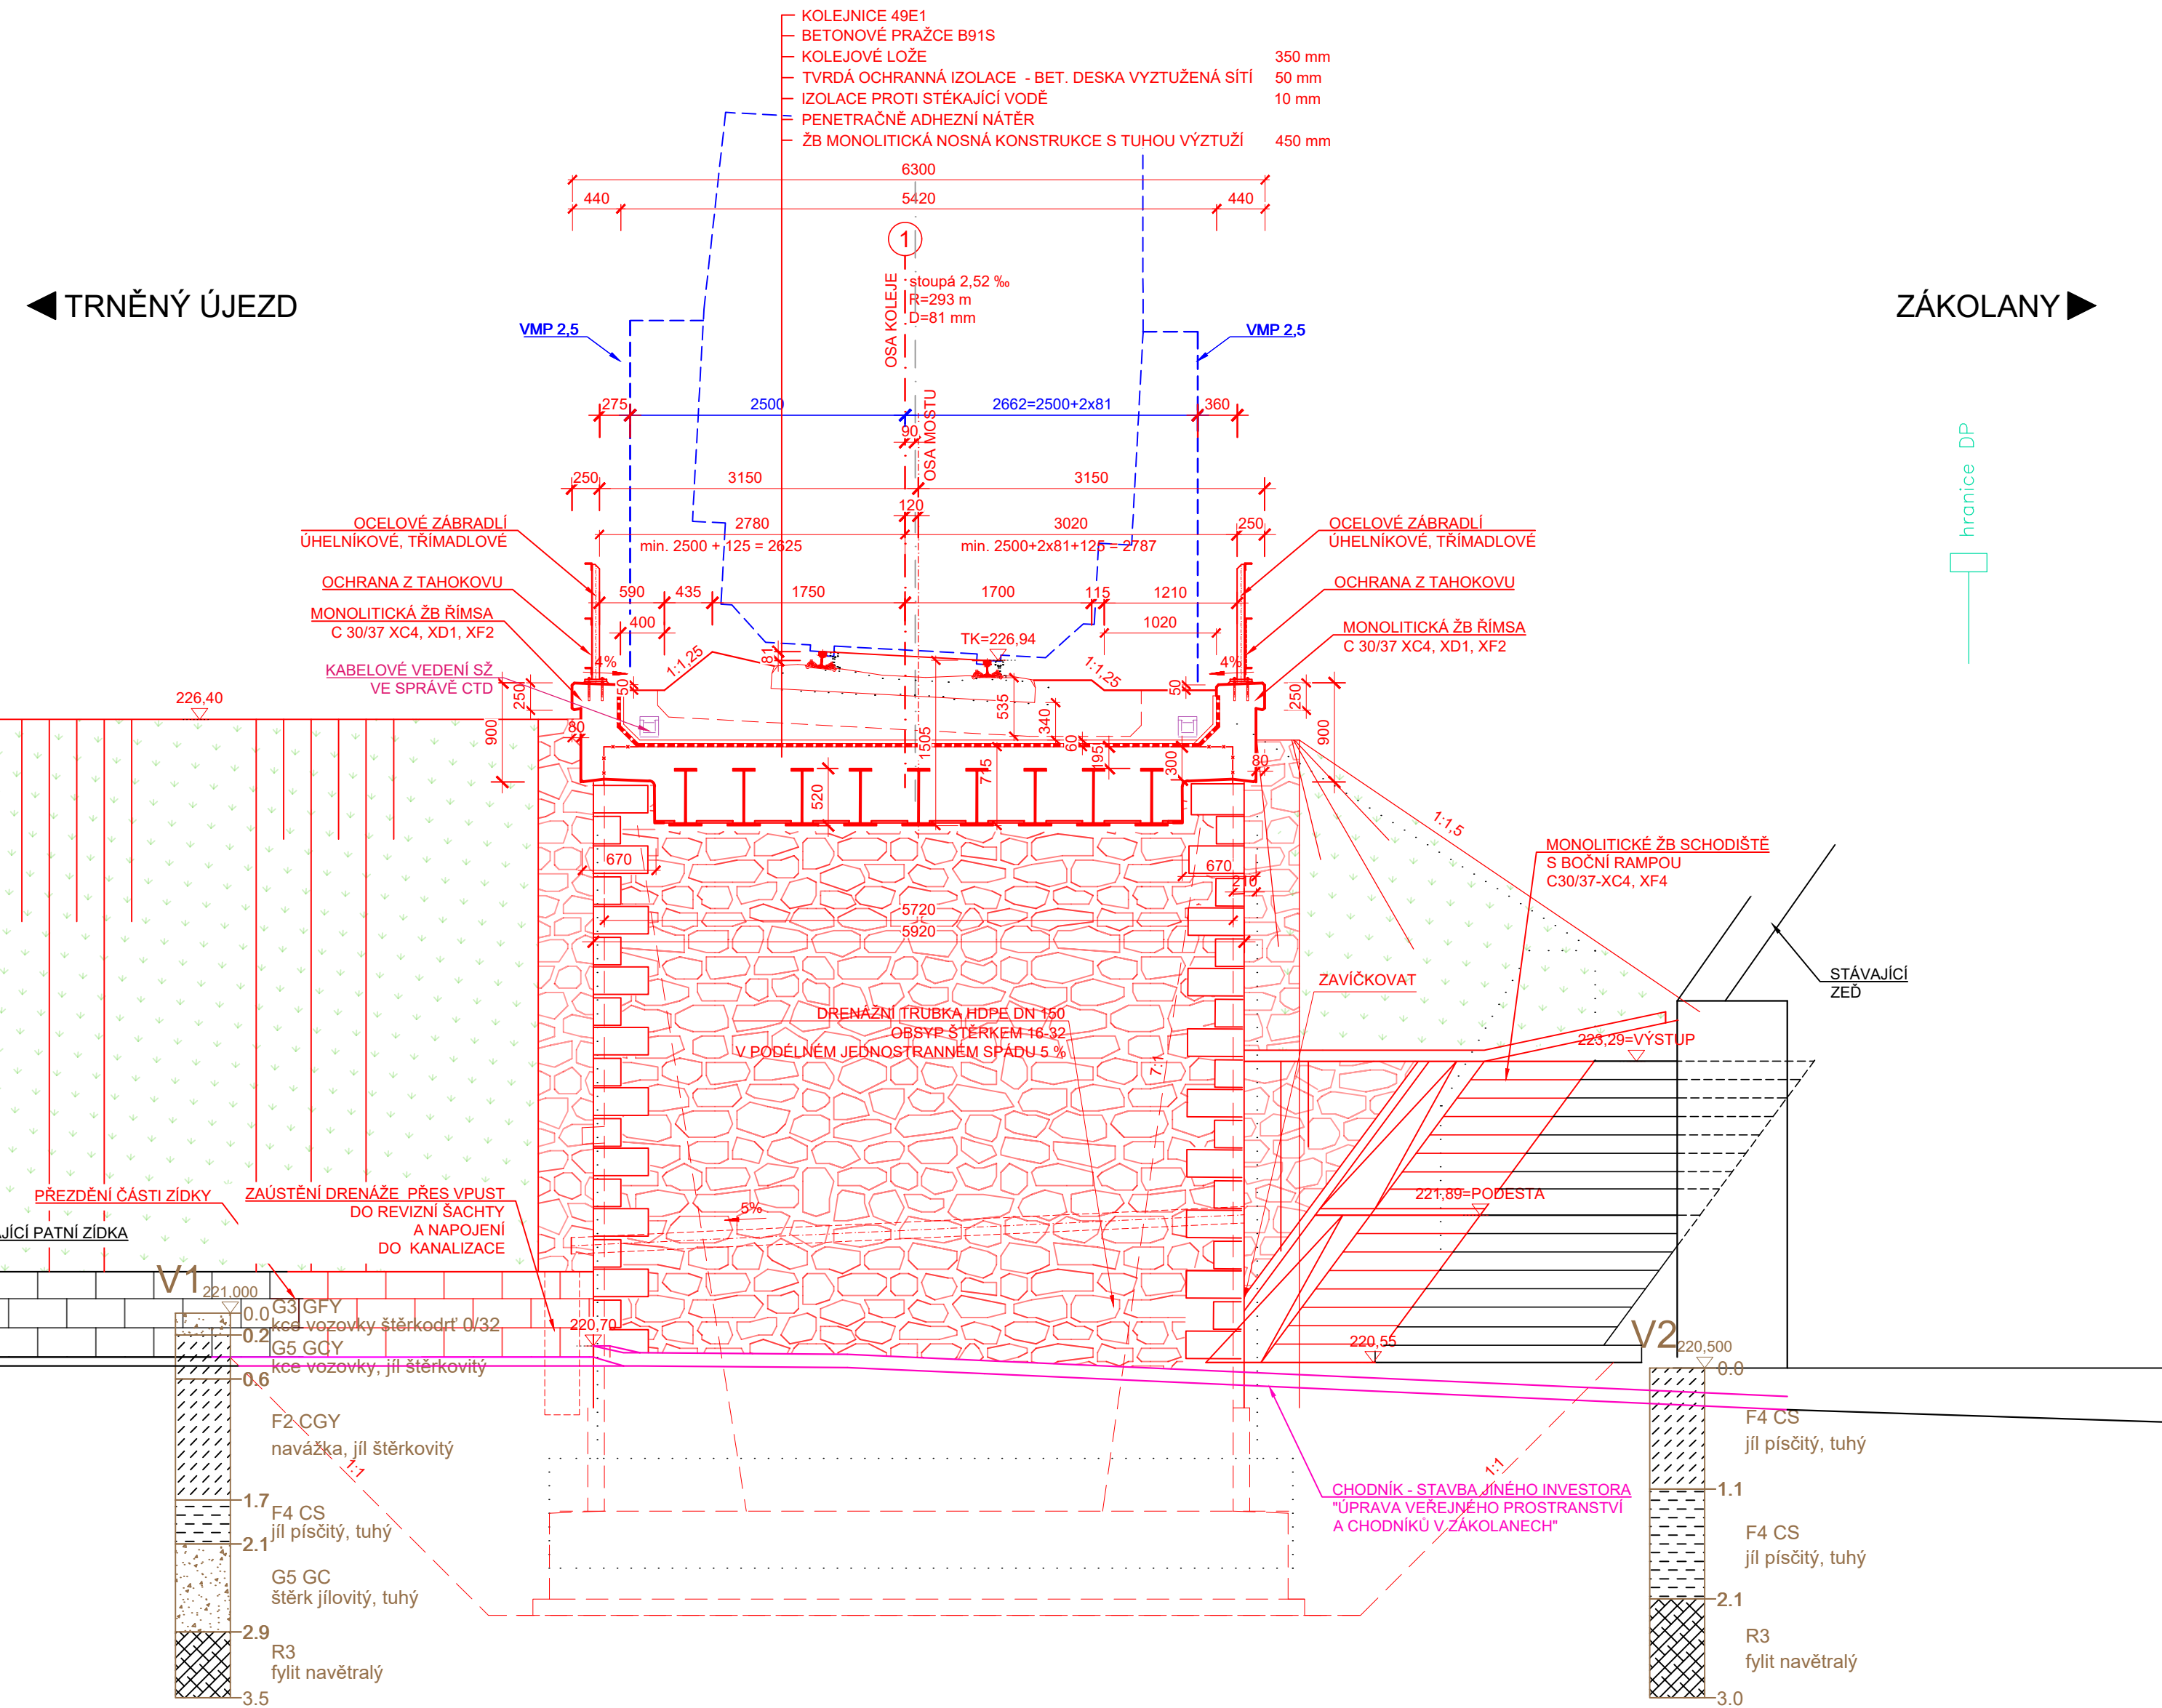

POHLED NA OPĚRU O2 M 1:50

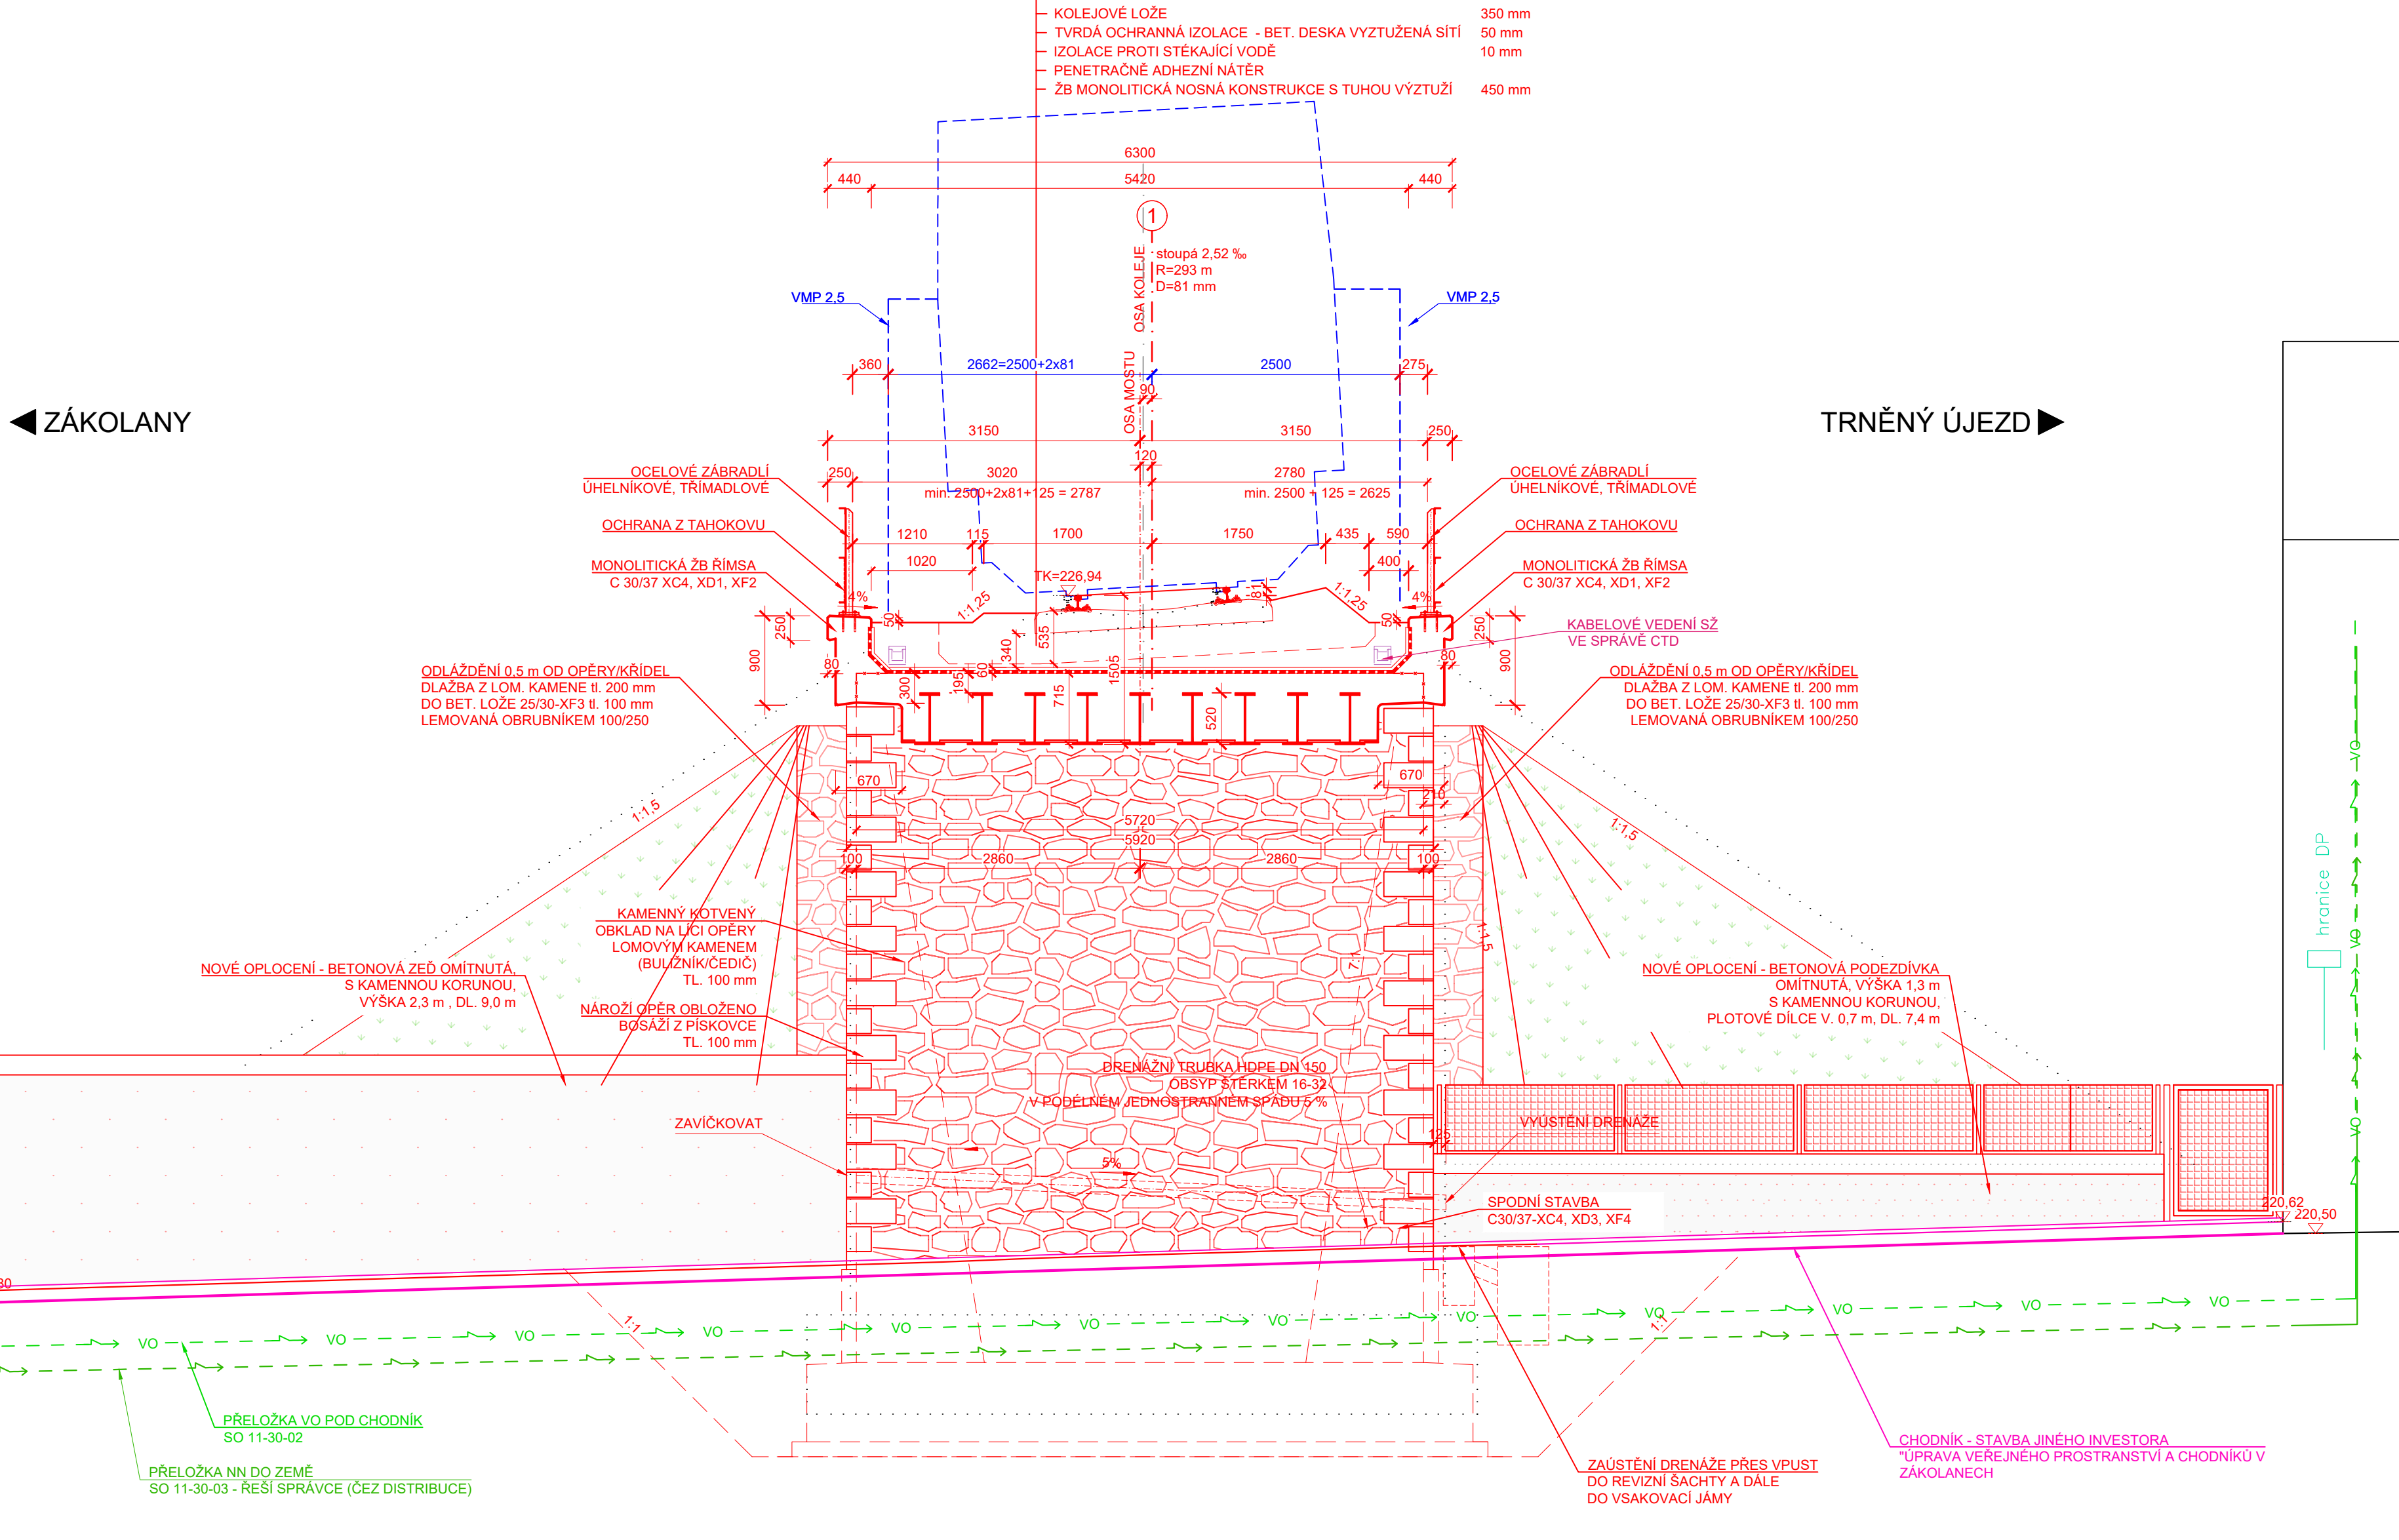

SOUŘADNICOVÝ SYSTÉM: S-JTSK  
VÝŠKOVÝ SYSTÉM: Bpv

Orientační schéma:		Razítko oprávněné osoby:	
Revize:	Datum:	Popis:	Kontroloval:
000	13.10.2021	Definitivní odevzdání dokumentace	Ing. Martin Pišek

Stavebník/Investor:	<b>Správa železnic, státní organizace</b>	
Adresa:	Dlážděná 1003/7, 110 00 Praha 1	
Zástupce investora:	Stavební správa západ	
Adresa:	Sokolovská 278/1955, 190 00 Praha 9	
Zhotovitel stavby:	<b>DIPONT s.r.o.</b>	
Adresa:	č.p. 505, 403 35 Libouchec	
Kontakt:	T: +420 475 201 724 E: dipont@ipoint.cz	Zpracoval:
Hlavní projektant (HIP):	Ing. Martin Pišek	
Specialista:	Ing. Martin Pišek	Odpovědný projektant:
		Ing. Martin Pišek
		Ing. Lenka Greslová

Název stavby/ske:	<b>Rekonstrukce mostu v km 39,019 na trati Středokluky - Podlešín</b>	Označení (S-kód):
		S632000177
Název části:	Inženýrský objekt	Označení zhotovitele:
Název objektu:	<b>Most v km 39,019</b>	D21002
Název přílohy:	Dispozice nového stavu	Označení části:
Název dílčí části přílohy:	Pohledy na opěry	D.2.1.4
Kraj:	Katastrální území:	Označení objektu/komplexu:
Středočeský	Trněný újezd u Zákolan [768 324]	<b>SO 11-20-01</b>
		Číslo přílohy:
		<b>2. 006</b>
Stupeň dokumentace:	DUP	Paré:
Datum zpracování:	08/2021	
Formát:	12x44	
Měřítko:	1:50	