

Váš dopis zn.
Ze dne
Naše zn. S14926/DSP-32589/2021-SŽ-OŘ PHA-OPS
Listů/příloh 2/2

Vyřizuje Ing. Klabík Petr
Telefon +420 972 224 616
Mobil +420 722 973 387
E-mail Klabik@spravazeleznic.cz

Datum 15. září 2021

Správa železnic, státní organizace
Stavební správa západ
Monika Škarvadová
Ke Štvanici 656/3
186 00 Praha

Vyjádření OŘ Praha

/Investor: Správa železnic, státní organizace/

Správa železnic, státní organizace (dále jen SŽ), Oblastní ředitelství Praha (dále jen OŘ PHA) posoudila předloženou dokumentaci ve stupni DSP k akci „**Rekonstrukce mostu v km 39,019 na trati Středokluky – Podlešín (Zákolany)**“ a má následující připomínky a požadavky týkající se výše uvedené stavby:

Správa mostů a tunelů /SMT/ OŘ PHA:

Požaduje doplnit výkres výkopů, výkresy 13,14, 16-19, 21, 23, schéma stavebních postupů, výkresy patních ŽB zídek.

Technická zpráva

- Do TZ požaduje uvést únosnost základové spáry.

Kap. 7 – V podélném řezu je v přechodové oblasti výplňový beton C8/10, na konci úvodu kapitoly 7 je přechodový klín z betonu C12/15 – X0. Sjednotit.

7.2 – Chybí výpočet nutného VMP na mostě se zakreslením do půdorysu (začátek, střed, konec). Doplnit.

7.10 – V TZ popsat rozsah a materiál kotvení obkladů.

7.12 Přechodové oblasti a zásypy

- upravit větu „Pod izolací bude proveden podkladní beton pro natavení drenáže“.

- věta „Z rubem nosné konstrukce nad úrovní drenáže bude beton...“ Mělo by být spíš pod úrovní drenáže. Opravit.

- Odvodnění rubu nosné konstrukce 6. odstavec – věta nedává smysl. Opravit

- Nesouhlasíme s šikmým povrchem podkladního betonu pod přechodovou oblastí dle řezu 005. Plocha bude v kolmém směru vodorovná a podélně vyspádovaná k drenáži. Sklon bude proveden vyspádováním koryta drenáže.

7.13.2 Monolitické rozšíření schodiště požadujeme změnit SVP z C30/37 XC4, XF3 na XF4.

2.003 – Půdorys

- Máte sanaci stávajícího schodiště a vedle toho schodiště nové, kde mají stupně jinou šířku než schodiště. Opravit.

- U OP1 vpravo je černý obdélník, popis: Jestli rozebrání stávající zídky patří k tomu, posunout šipku tak, aby bylo jasné, o co se jedná.

- Výškové kóty mi přijdou v půdorysu zbytečné, jsou nečitelné. Prosím smazat.

- Chybí zakreslit drenáže za opěrou, napojení do stávající kanalizace. Doplnit.

- Chybí zakreslit odláždění podél křídel, které je popsáno v pohledech na opěru. Doplnit.

2.004

- Asi ujela délková kóta pod kótou Délky NK. Opravit.

- Je vnitřní rámový kout (stěna-základ v otvoru) zaizolován? Doplnit popis.

2.005

- Chybí popisy izolace v řezu opěrou.
- Sklon betonu pod přechodovou oblastí udělat vodorovně, viz připomínky k TZ.
- Pod kamenným obkladem na stěně křídla je nějaký obdélník. Popsat, okótovat.
- Chybí výškové kóty u základu. Doplnit.

2.006

- chybí zakreslit odláždění podél křídel (je zde popis v odkazu). Doplnit.
- Specifikovat odkud kam vede výšková kóta, která má být asi světlou výškou otvoru.
- Pohled na opěru OP1 – vlevo u paty opěry je popis k madlu, patří asi jinam. Posunout na správné místo.

Pohled na OP2 – revizní šachta by měla lícovat s terénem. Nebo je až za betonovou zdí? Měla by pak být vyústěna až k terénu a správce by k ní měl mít přístup. Drenáže prosím zakreslit do půdorysu a pohledů zleva i zprava.

2.007

- Pohled levý u OP 2, díky stejné šraře na zídce i křídle mostu působí zmatečně rozhraní zídky a křídla, prosím nějak opravit, zpřehlednit.
- Dokreslit vyústění drenáží.

2.009 – Posunout pracovní spáru u křídel a opěr na úroveň základu.

2.022 – Předepsat ocel. desku na měření bludných proudů z nerez.

2.024 – PKO – vzhledem k malému rozsahu PKO kontrolní plochu neprovádět.

Místní správce: Ing. Jiří Hubka, tel.: 728541880.

Kontakt: Ing. Jan Marek, tel.: 728 542 013.

Správa pozemních staveb /SPS/OŘ PHA:

Požaduje zachování přístupové cesty během celé akce. Jediná přístupová cesta k zastávce Zákolany vede po schodech u opravovaného mostu.

Kontakt: Ing. Lukáš Klauz, tel.: 725 805 788.

Správa tratí Praha západ /ST Pz/ OŘ PHA:

Požaduje doplnit do "Technické zprávy" specifikaci pražců - požaduje betonové pražce s bezpodkladnicovým upevněním s váhou nad 300 kg.

Kontaktní osoby: technický dozor investora - Vlastimil Volný, tel.: 724 681 429,

Kontakt: Ing. Jana Trtíková, tel.: 724 063 613.

Odbor obchodních činností /OOČ/ OŘ PHA:

Upozorňuje, že na dotčeném pozemku par.č. 334/2 v k.ú. Trněný Újezd u Zákolan eviduje nájemní smlouvy č.: 6458009519 a 6458008120, BP5001362, Obec Zákolany (viz Příloha č. 2). V případě kolize stavby s pronajatými částmi pozemků požadujeme o této skutečnosti informovat v dostatečném předstihu (alespoň 6 měsíců) před zahájením prací a to na e-mail.: ORPHAOOC@spravazeleznice.cz.

Dále upozorňuje, že na pozemku par.č. 334/2 v k.ú. Trněný Újezd u Zákolan, jsou umístěny reklamní nosiče společnosti Railreklam, spol. s r.o. (viz příloha). Správcem smluv Railreklam, spol. s r.o. je GR, Správa železnic, státní organizace, O31. V případě kolize stavby s těmito reklamními nosiči, je nutné záležitost řešit s paní Petrou Kolářovou, tel.: 722973252, KolarovaP@spravazeleznice.cz

Kontakt: Bc. Jaroslava Marcelová, tel.: 728 254 800

Z hlediska požární ochrany OŘ PHA:

Souhlasí, za předpokladu, že při realizaci stavby budou dodrženy požadavky a zásady požární ochrany uvedené v souhrnné technické zprávě - čl. B.2.8. "Zásady požárně bezpečnostního řešení". V tomto článku je však chybně uveden kontakt na zasahující jednotku požární ochrany. Správné znění: "Zahájení a ukončení prací na trati je nutno ohlásit na místně příslušné operační středisko HZSP SŽ – JPO Kralupy nad Vltavou, Ke Kocandě 1, Kralupy nad Vltavou na nepoplachové č. tel. 972 257 466, v dostatečném předstihu pro zajištění potřebných opatření k vytvoření podmínek pro zásah a záchranné práce"

Kontakt: Martina Švejnová, tel.: 724 165 919

Níže uvádíme kontakty na zástupce odborných správ, které nemají k dokumentaci připomínky:

Správa sdělovací a zabezpečovací techniky Praha západ /SSZT Pz/ OŘ PHA:

Kontakt: Milan Bělehrad, tel.: 606 622 787.

Správa elektrotechniky a energetiky /SEE/ OŘ PHA:

VM SP - p. Polák Josef, tel.: 972 258 480, 972 251 050.

Kontakt: Lukáš Voldřich, tel.: 607 050 781.

Řízení provozu /ŘP/ OŘ PHA:

Kontakt: Michal Votava, tel.: 606 096 659

Odbor energetiky a služeb /OES / OŘ PHA:

Kontakt: Michal Chalupecký, tel.: 702 194 293

Provedení staveb musí odpovídat Technickým kvalitativním podmínkám staveb státních drah v platném znění – odkaz na internetové stránky SŽ-CTD: www.tudc.cz → *Dokumenty pro zhotovitele*.

Upozorňujeme, že toto vyjádření je vydáno pouze jako vyjádření za OŘ Praha.

Vyjádření ostatních organizačních složek dráhy (SŽ) si musíte taktéž zajistit.



Libor Škvára
náměstek ředitele pro techniku



Správa železnic
státní organizace
Oblastní ředitelství Praha
Partyzánská 24, 170 00 Praha 7
IČO: 70994234 DIČ: CZ70994234
[63]

Přílohy

Příloha č. 1 – dokumentace SPS – elektronicky


Příloha č. 2 – dokumentace OOČ – elektronicky

TU 0742 04

Pro vnitřní potřebu orgánů
a organizací železniční dopravy

0742 04 053

ZASTÁVKA ZÁKOLANY zast.

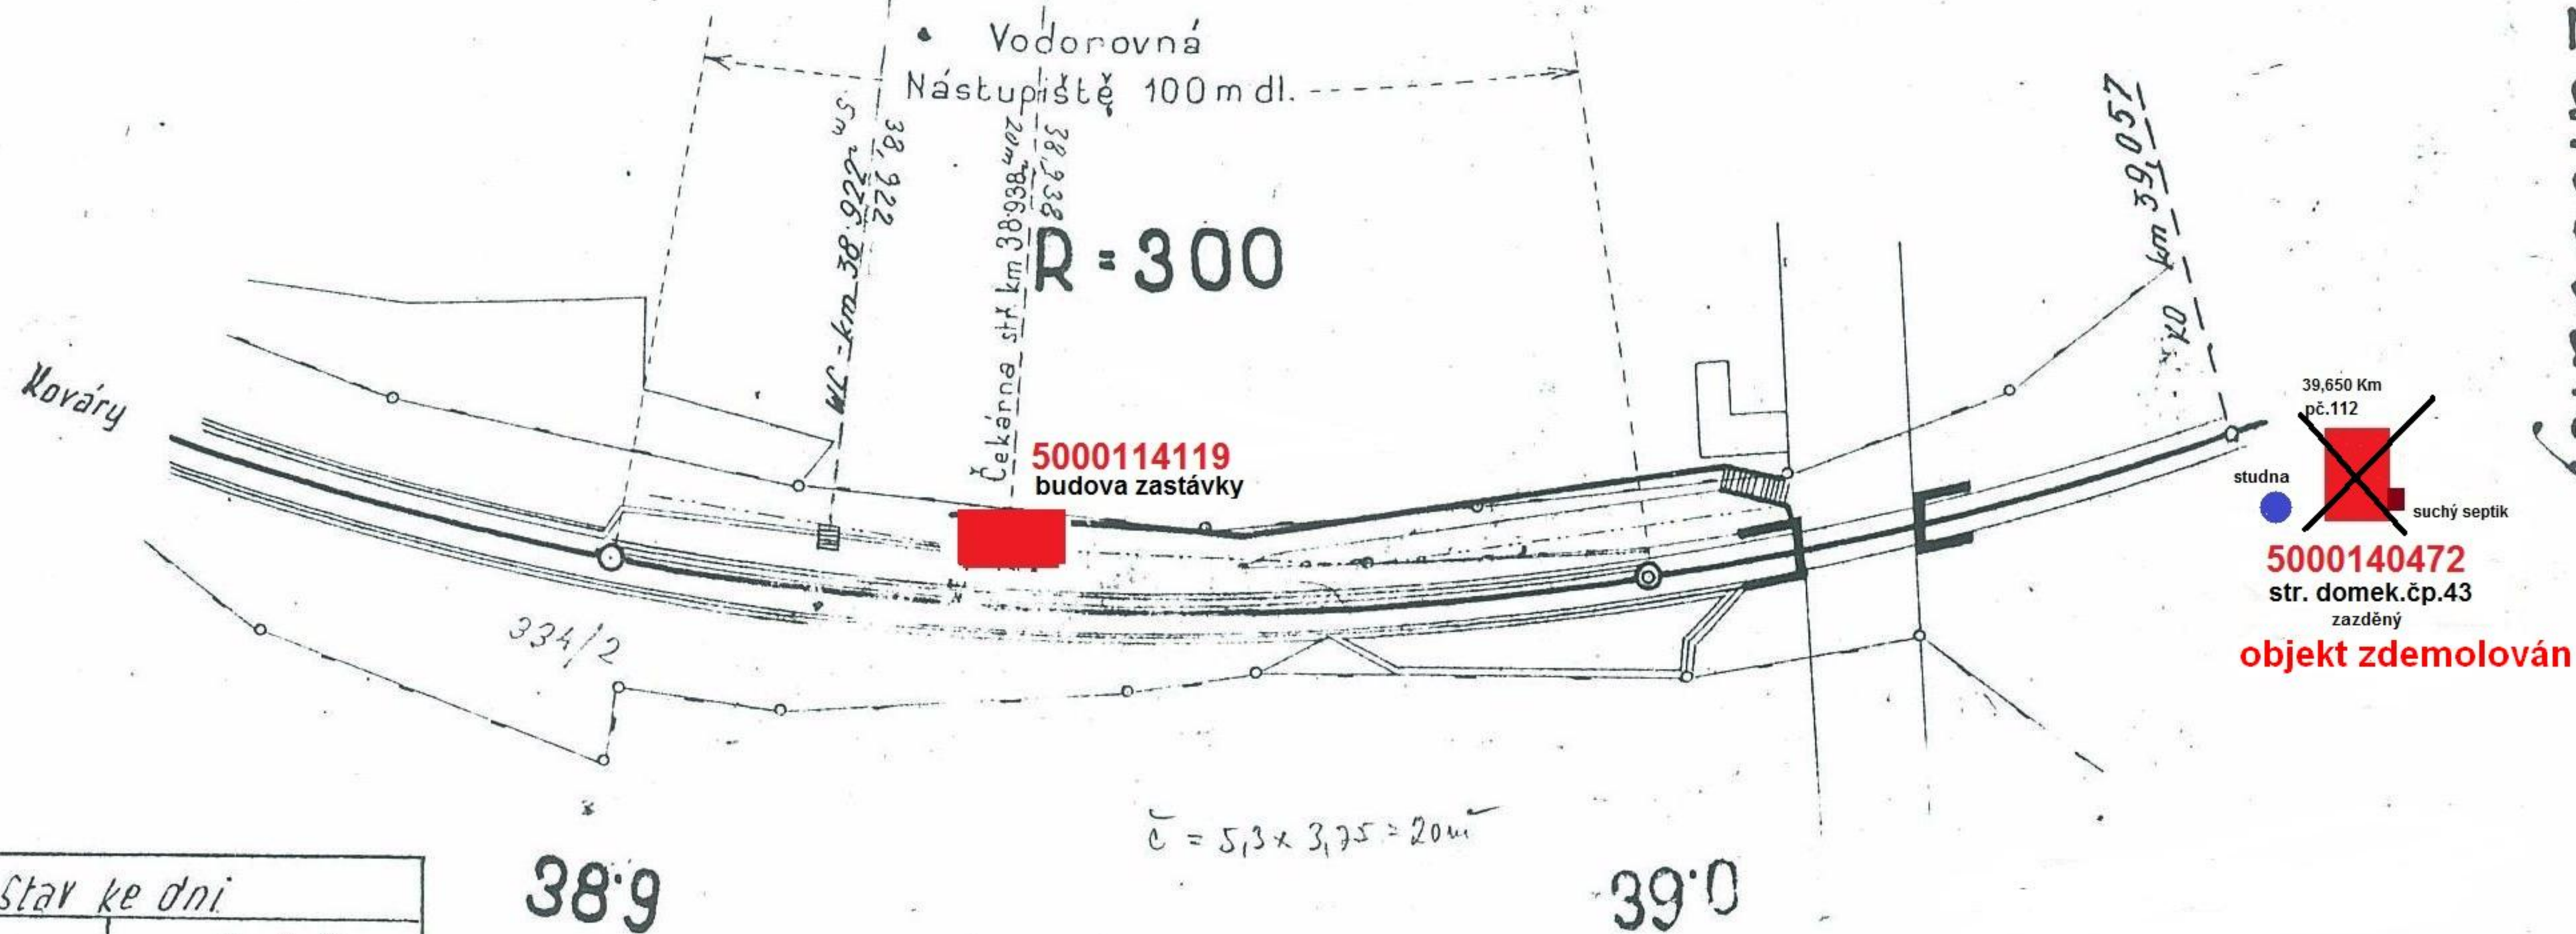


Stav ke dni	
Datum	Podpis
31.12.1973	Kučerka

1:1000

km 38,96 - 39,65

12

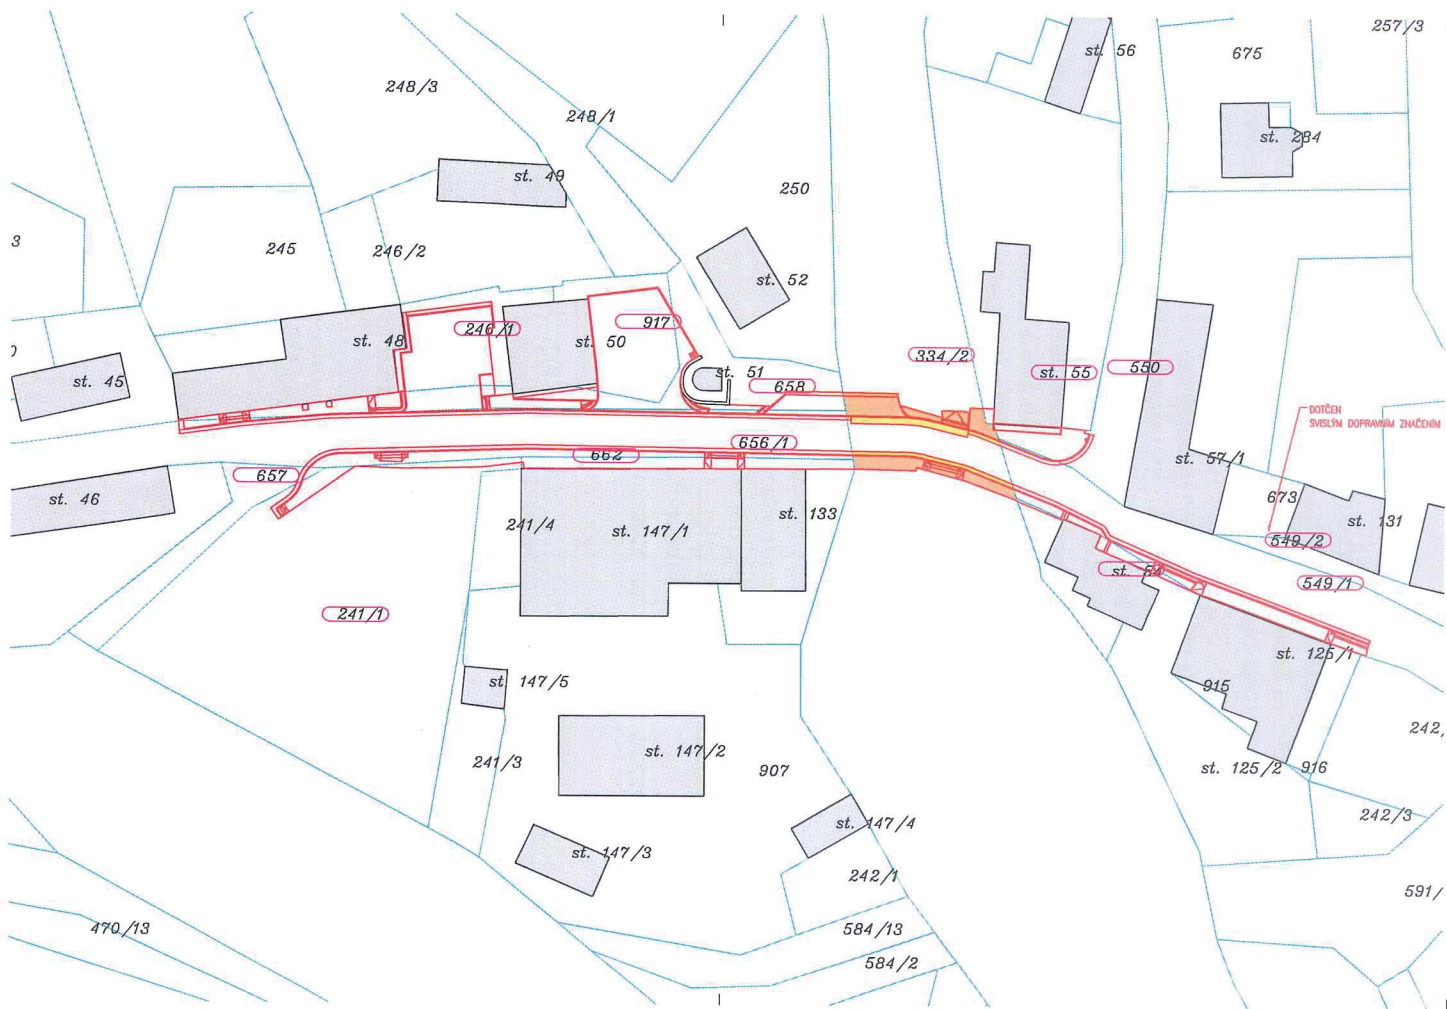

LEGENDA

- NOVÉ HRANY
- STAVAJÍCÍ HRANY
- KATASTRÁLNÍ MAPA
- 1670/1 DOTČENÝ POZEMEK - trvalý zábor
- 1670/1 DOTČENÝ POZEMEK - dočasný zábor
- 1670/1 SOUSEDNÍ POZEMEK

VYZNAČENÍ ZÁBORŮ NA POZEMKU DRÁHY Č.P. 334/2:

- TRVALÝ ZÁBOR - 99,4m²
- DOČASNÝ ZÁBOR - 31,7m²

POZNÁMKY:

Katastrální mapa byla stažena z portálu ČÚZK.



PROJEKT	INVESTOR / STAVEBNÍK		HIP	Ing. Petr Fojt
			ARCHITEKT	Ing. arch. Martina Donatová
PF PROJEKT s.r.o. A: Soukenická 64/22, Slaný 274 01 IČO: 07071353	Obec Zákalyň, z.p. 55, 273 28 Zákalyň Tel.: 315783214 E-mail: obec@zakalany.cz IČO: 00235156	PROJEKTOVAL	Ing. Jakub Karel	
		STUPEŇ PD	DUR+DSP	
k.ú. Trněný Újezd u Zákalyň parc. č. 656/1, 334/2 a 550 aj.	Úprava veřejného prostranství a chodníků v Zákalyň	ČÍSLO ZAKÁZKY	1	
		DATUM	2020	
Úprava veřejného prostranství a chodníků v Zákalyň	Katastrální situace	MĚŘÍTKO	1:500	
		ROZMĚR	630x297 mm	



Výpis dotčených parcel					
Parcela číslo	Drak pozemku podle ÚP	Dotčená plocha	Učelové / právní vymezení	Výměra m ²	Zábor m ²

POZN.: ZÁBOR SE TYKA TRVALE ZABÍRAJÍCÍCH PLOCH, PLOCHY DOTČENÉ POULZE BĚHEM VÝSTAVBY LZE VELMI TĚŽKO KONKRÉTNĚ VYČÍSLOU A ZALEŽÍ NA KONKRÉTNÍCH POŽADAVCÍCH DODAVATELE STAVBY

LEGENDA

STAVAJÍCÍ STAV

KATASTRÁLNÍ MAPA

HRANICE KATASTRU

NOVÝ STAV

NOVÉ HRANICE

VYKAZOVÁNÍ DOTČENÝCH POZEMKŮ ŽÁDOSTI

VYKAZOVÁNÍ DOTČENÝCH POZEMKŮ OSTATNÍCH

NOZA, s.r.o.
 Hlavní 226, 277 01 Kladno, tel: 777 130 808
 e-mail: noza@noza.cz, www.noza.cz
 IČ: 247 81 419, DIČ: CZ247 81 419


A	B	C	D	E	F	G	H
ČÍSLO	KRAJ	MĚSTO	DRUH NOSI	TYP ZAŘÍZENÍ	ULICE	KATASTRÁLNÍ ÚZEMÍ	ČÍSLO PARCELY
231340	Středočeský	Zákolany	Velkoplošný	Most	sil. III. tř.	Trněný Újezd u Zákolan	334/2
231345	Středočeský	Zákolany	Velkoplošný	Most	sil. III. tř.	Trněný Újezd u Zákolan	334/2