


zve:	Datum:	Popis:	Kontroloval:
	03/2022	Definicioni odseckati ke stavebninu povoleni	Jifi Hons
	24.1. 2022	Odevzdani dokumentace po pilnominkah	Jifi Hons
	25.10.2021	Odevzdani dokumentace k pilpominkam	Jifi Hons

<p> SPRÁVA ŽELEZNIC </p>	<p> Správa železnic, státní organizace Dlážděná 1003/7, 110 00 Praha 1 </p>
<p> Stavební správa západ Sokolovská 1995/278, 190 00 Praha 9 </p>	<p> Obchodní firma / Investor: ssa: Obchodní firma / Investor: ssa: </p>


projekt stavby: **STRABAG Rail a.s.**
 adresa: Želiezničská 1385/29, 400 03 Ústí nad Labem - Střekov
 telefon: T: +420 475 300 111
 e-mail: E: projekt@strabag.com

<p>STOSMOL, s.r.o.</p>		<p>U Cukrováru 509/4, 400 07 Ústí nad Labem T: +420 773 746 412 E: info@stosmol.cz</p>	<p>Specialista: Ing. Jiri Štolba</p>	<p>Odpovědný projektant: Jiří Hons</p>	<p>Zpracovatel: Jiří Hons</p>
<p>hlavní projektant (HIP): David Růžka</p>	<p>Stav: projekt</p>	<p>Objekt: výhled z výhledu</p>	<p>Stavba: výhled z výhledu</p>	<p>Stavba: výhled z výhledu</p>	<p>Stavba: výhled z výhledu</p>

Rekonstrukce trati vč. protihlukových opatření v části úseku Litoměřice město - Velké Žernoseky	Označení (s kódy): 5652000145 Zakázka: P21009
Tratiční vedení	Označení části: D.2.3.1
Litoměřice d.n. - Velké Žernoseky, tratiční vedení v km 408,190 - 408,989	Označení objektu/komplexu: SO 62-81-01
Situace	Číslo přílohy: 2.001
Katastrální území: Litoměřice, Lbchovary	Parčí:
	Tratiční území: 1001114, 100116

Veřejný dokumentace:	Datum zpracování:	Formáty:	Měřítko:
+ PDPS	25.3.2022	6 x A4	1:1000

Superi documento:																				Objekt:	Projekt:	Priloga:	Reviz:																
3	2	0	0	1	4	5	—	D	S	P	—	—	D	2	3	1	—	S	0	6	2	8	1	0	1	—	X	X	—	2	—	0	1	0	1	—	0	0	0

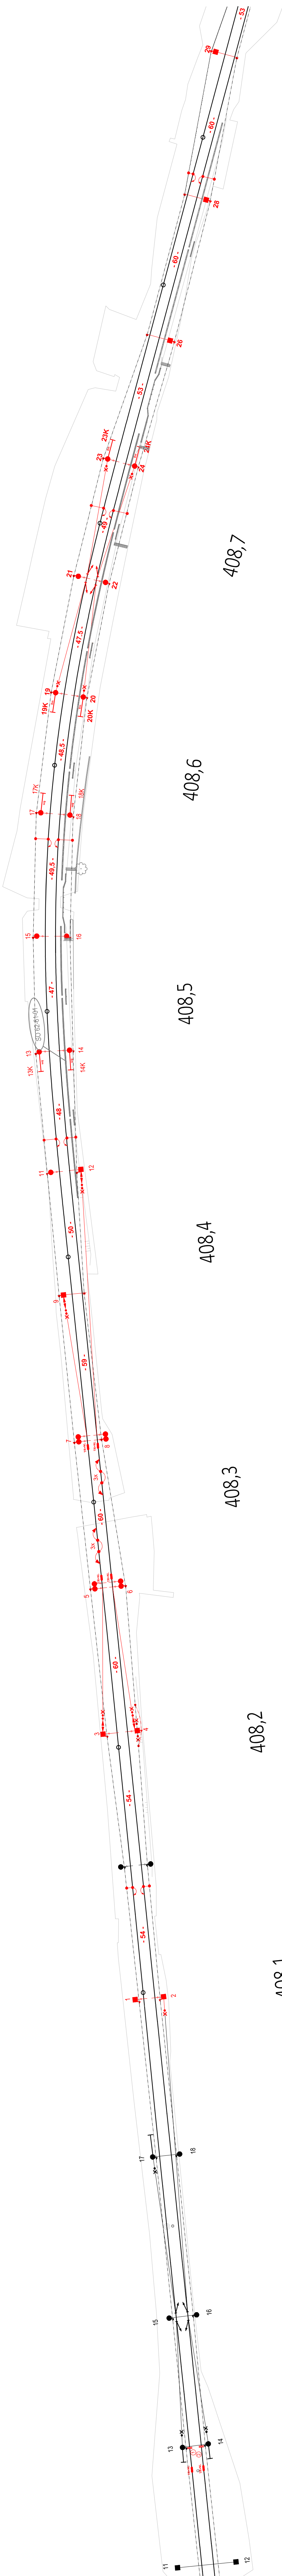

407,9

08.1

08,2

408,3

408,4

408,5

408.6

4087

4082

4080