

GRAF DYNAMICKÉHO PRŮBĚHU RYCHLOSTI

Brno - Přerov, km 76,000 - km 89,000


M 1 : 10 000

LEGENDA - traťové rychlosti:

- Stávající traťová rychlost
- Návrhová rychlost pro vlaky využívající nedostatek převýšení $\leq 100\text{mm}$
- Návrhová rychlost pro vlaky využívající nedostatek převýšení $\leq 130\text{mm}$
- Návrhová rychlost pro vlaky využívající nedostatek převýšení $\leq 150\text{mm}$

LEGENDA - dynamické křivky jízdy vlaků:

- | |
|---|
| Nex - lokomotiva řady 1216 "Taurus" • 2400t/720m - směr Brno - Přerov / 1850t/720m - směr Přerov - Brno |
| Os - elektrická jednotka řady 640 "RegioPanter" |
| R - lokomotiva řady 380 "Messerschmitt" • 400t/185m (7 vozů klasické stavby) |
| Ex - elektrická jednotka "Siemens Velaro E" |
| Směr jízdy Brno -> Přerov |
| Směr jízdy Přerov -> Brno |



STANICE A ZASTÁVKY

SKLONOVÉ POMĚRY

SMĚROVÉ POMĚRY




Projekt „Modernizace trati Brno - Přerov, 5.stavba Kojetin - Přerov“ je spolufinancovaný EU z programu Nástroj pro propojení Evropy (CEF). Za tuto publikaci odpovídá pouze její autor. Evropská unie nenese odpovědnost za jakékoli využití informací v ní obsažených.

			ČÍSLO SOUPRAVY:
		PO PŘIPOMÍNKOVÉM ŘÍZENÍ	
REVIZE Č.	DATUM	ZMĚNA	

MCO MORAVIA CONSULT Olomouc a.s.
LEGIONÁŘSKÁ 1085/8, 779 00 Olomouc
tel.: +420 585 570 444
IDS: kje05md
e-mail: moravia@moravia.cz
http://www.moravia.cz


SAGASTA s.r.o.
 Novodvorská 1010/14
 142 00, Praha 4 - Lhotka
www.sagasta.cz
info@sagasta.cz

OBJEDNATEL		Správa železniční dopravní cesty, státní organizace Stavební správa východ. Nerudova 1, 779 00 Olomouc	
ZHOTOVITEL	"Společnost MCO+SAGASTA pro úsek Kojetín - Přerov", Legionářská 1085/8, 779 00 Olomouc MORAVIA CONSULT Olomouc a.s. (vedoucí člen) a SAGASTA s.r.o.		
HLAVNÍ INŽENÝR PROJEKTU	ING. PETR JEMELKA	G. REDITEL MORAVIA CONSULT Olomouc a.s. ING. VÁCLAV KRATOCHVÍL	
ODPOVĚDNÝ PROJ. OBJ., PS	NAVRHL, VYPRACOVAL	EXTERNÍ SUBDODAVATEL	
ING. KAMIL PUP	ING. KAMIL PUP	-	
ING. FRANTIŠEK KOVÁČ	ING. FRANTIŠEK KOVÁČ	-	
KRAJ: OLOMOUCKÝ, ZLÍNSKÝ	POVĚŘENÝ OÚ: DLE PŘÍLOH	OBEČ: DLE PŘÍLOH	
<p>"Modernizace trati Brno - Přerov, 5.stavba Kojetín - Přerov"</p>		ZAK. ČÍSLO MCO	17 - 078 - 231 - PD
		ÚČEL	DŮR
		DATUM	LISTOPAD 2019
		FORMÁT	16 x A4
		MĚŘÍTKO	1 : 10 000
Graf dynamického průběhu rychlosti, km 76,000 - km 89,000		ČÁST	B.4.2
			2