

PODÉLNÝ PROFIL km 0,000-1,200

Modernizace trati Brno - Přerov, 5. stavba Kojetín - Přerov

Alternativní řešení silniční infrastruktury v k.ú. Chropyně

SO 27-18-71 Zšt. Chropyně, silniční obchvat III/4349

M 1:1000/100

KRAJ:
KATASTRÁLNÍ OZEMÍ:
DRUH POZEMKŮ:

ZLINSKÝ	
CHROPYNĚ (654230)	
OSTATNÍ PLOCHA	

km 0,006 VĚDEŇI VN
km 0,016 KANALIZACE
km 0,026 PŘELOŽKA KANALIZACE
km 0,027 KANALIZACE


ZŠT. CHROPYNĚ, RETENČNÍ NABŘÍŽÍ
Č. I. V KM 0,500 SILNICE II/4349
km 0,521 PŘELOŽKA VN 606

km 0,377 VĚDEŇI VN

km 0,823 PŘELOŽKA VĚDEŇI VN

km 1,128 VĚDEŇI VN

CHROPYNĚ

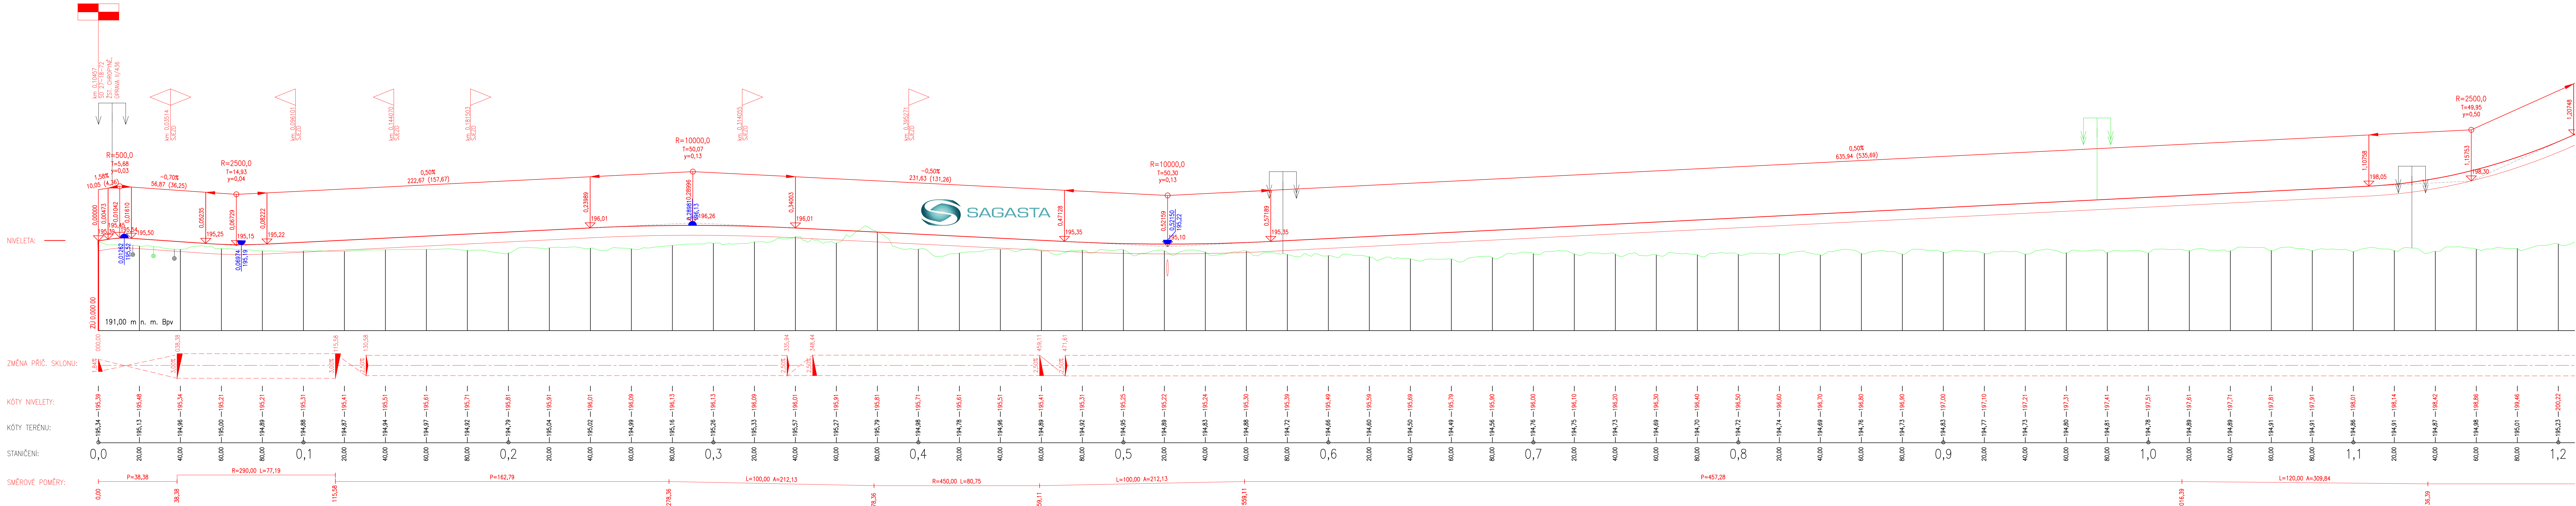

Projekt „Modernizace trati Brno - Přerov, 5. stavba Kojetín - Přerov“ je spolufinancovaný EU z programu Národní fond dopravní infrastruktury (NFDI). Za tuto publikaci odpovídá pouze její autor. Evropská unie nenese odpovědnost za jakékoli využití informací v ní obsažených.

			CÍSLO SOUPRAVY:
REVIZE Č.	DATUM	ZMĚNA	

**MORAVIA CONSULT Olomouc a.s.**
LEGIONÁŘSKÁ 1085/8, 779 00 Olomouc

tel.: +420 585 570 444
IDS: kje9md
e-mail: moravia@moravia.cz
http://www.moravia.cz

**SAGASTA**

SAGASTA s.r.o.
Novodvorská 1010/14
142 00, Praha 4 - Lhotka
www.sagasta.cz
info@sagasta.cz

**MOTT
MACDONALD**

Mott MacDonald CZ, spol. s r.o.
Národní 984/15, 110 00 Praha 1
Kancelář Brno: Javetská 205/25, 602 00 Brno

S-JTSK			
HLAVNÍ INŽENÝR PROJEKTU	Ing. Petr Jermatka		
ODPOVĚDNÝ PROJEKTANT OBJEKTU	Ing. Dávid Bojčák		
NAVRHL. VYPRACOVAL	Bc. Jolana Šotková		
STAVBA:	ZAK. ČÍSLO MCO 17-078-231-PD ZAK. ČÍSLO MMD 374 254 DATUM 11/2019 FORMÁT 16A4 MĚŘITKO 1:1000/100		
ČÁST PD:	SO 27-18-71 Zšt. Chropyně, silniční obchvat III/4349		
PŘÍLOHA:	Podélný profil km 0,000-1,200		
	ČÁST B.3	CÍSLO PŘÍLOHY 27-18-71.3.1	