

PODÉLNÝ PROFIL km 1,200-2,343


Modernizace trati Brno - Přerov, 5. stavba Kojetín - Přerov

Alternativní řešení silniční infrastruktury v k.ú. Chropyně

SO 27-18-71 Žst. Chropyně, silniční obchvat III/4349

M 1:1000/100

KRAJ: Zlínský  
KATASTRÁLNÍ ÚZEMÍ: CHROPYNĚ (654230)  
DRUH POZEMKŮ: ORNÁ PŮDA

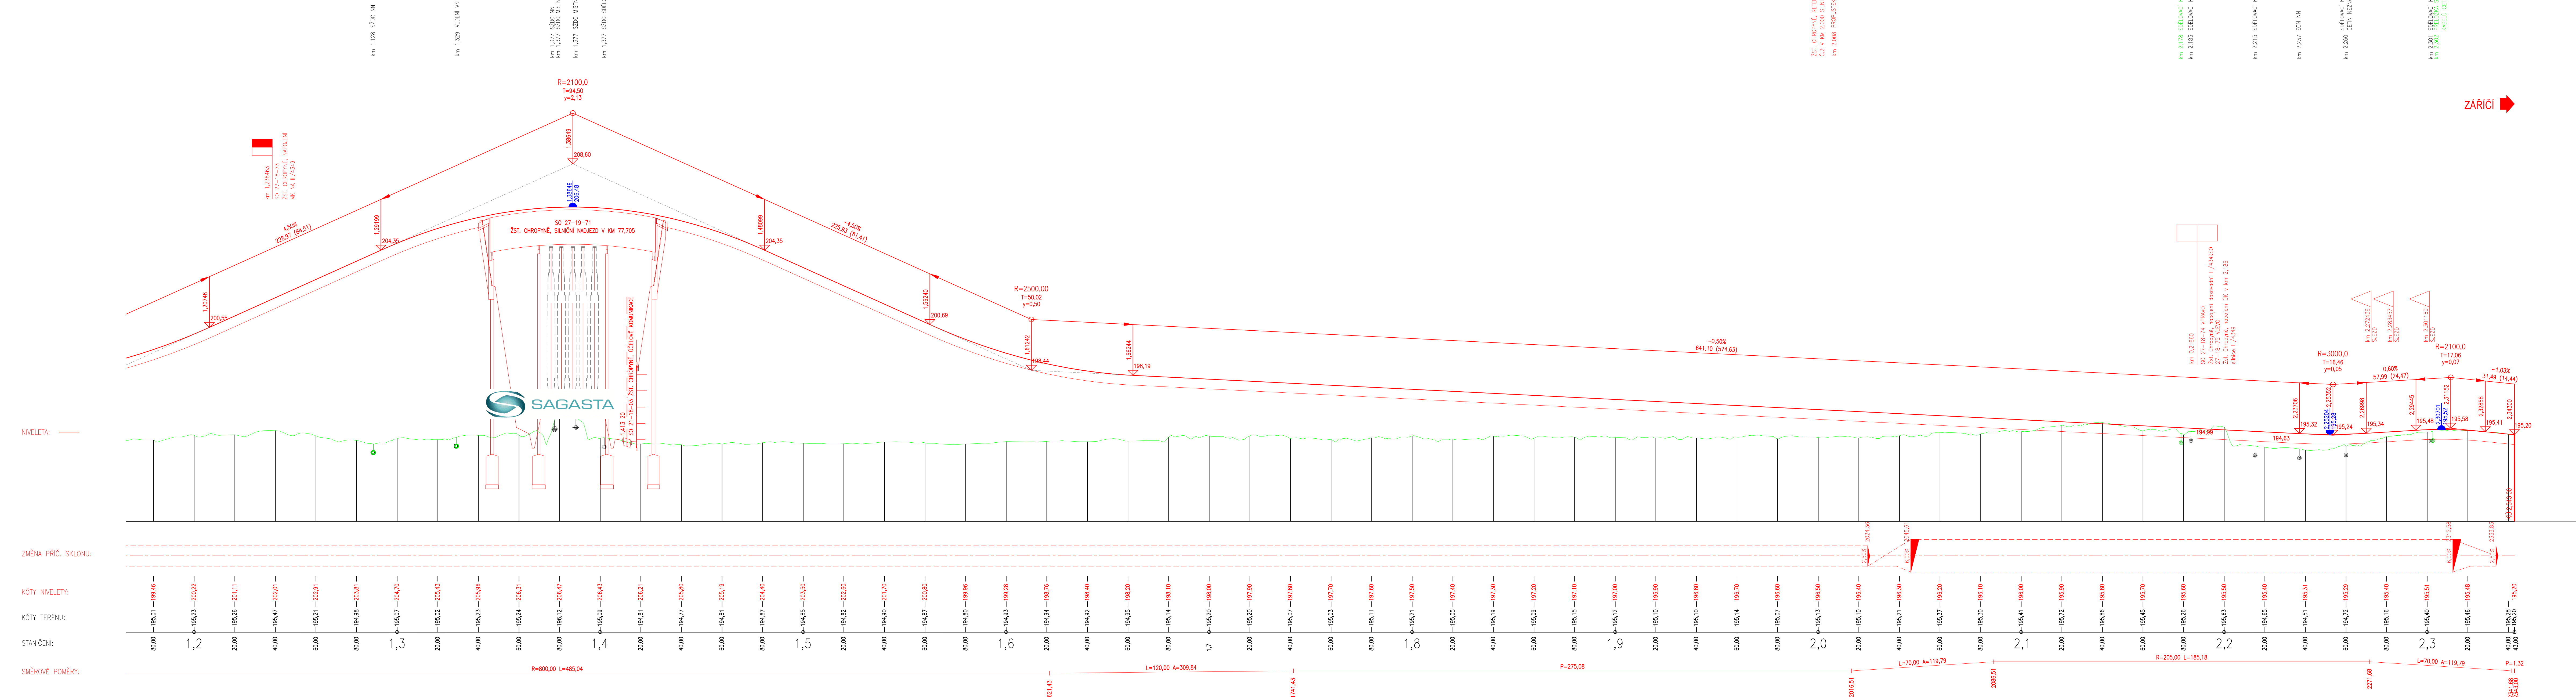

Projekt „Modernizace trati Brno - Přerov, 5. stavba Kojetín - Přerov“ je spolufinancovaný EU z programu Nástroj pro propojení Evropy (CEF).  
Za tuto publikaci odpovídá pouze její autor. Evropská unie nenese odpovědnost za jakékoli využití informací v ní obsažených.

			CÍSLO SOUPRAVY:
REVIZE Č.	DATUM	ZMĚNA	

**MORAVIA CONSULT Olomouc a.s.**  
LEGIONÁŘSKÁ 1085/9, 779 00 Olomouc

tel.: +420 585 570 444  
IDS: kje9nd  
e-mail: moravia@moravia.cz  
http://www.moravia.cz

**SAGASTA s.r.o.**  
Novodvorská 1010/14  
142 00, Praha 4 - Lhotka  
www.sagasta.cz  
info@sagasta.cz

**Mott MacDonald CZ, spol. s r.o.**  
Národní 984/15, 110 00 Praha 1  
Kancelář Brno: Javelská 205/25, 602 00 Brno

S-JTSK			
HLAVNÍ INŽENÝR PROJEKTU	Ing. Petr Jemška		
ODPOVĚDNÝ PROJEKTANT OBJEKTU	Ing. Dariusz Bojarski		
NAVRHL. VYPRACOVAL	Bc. Jolana Šotková		
STAVBA:	"Modernizace trati Brno - Přerov, 5. stavba Kojetín - Přerov" Alternativní řešení silniční infrastruktury v k.ú. Chropyně	ZAK. ČÍSLO MCO	17-078-231-PD
ČÁST PD:	SO 27-18-71 Žst. Chropyně, silniční obchvat III/4349	ZAK. ČÍSLO MMD	374 254
PRÍLOHA:	Podélný profil km 1,200-2,343	DATUM	11/2019
		FORMÁT	16xA4
		MÉRITKO	1:1000/100
		ÚČEL	STUDIE
		ČÁST	B.3
		CÍSLO PRÍLOHY	27-18-71.3.2