


SITUACE

Modernizace trati Brno - Přerov, 5. stavba Kojetín - Přerov

Alternativní řešení silniční infrastruktury v k.ú. Chropyně

SO 27-18-72 Žst. Chropyně, úprava II/434

M 1:1000

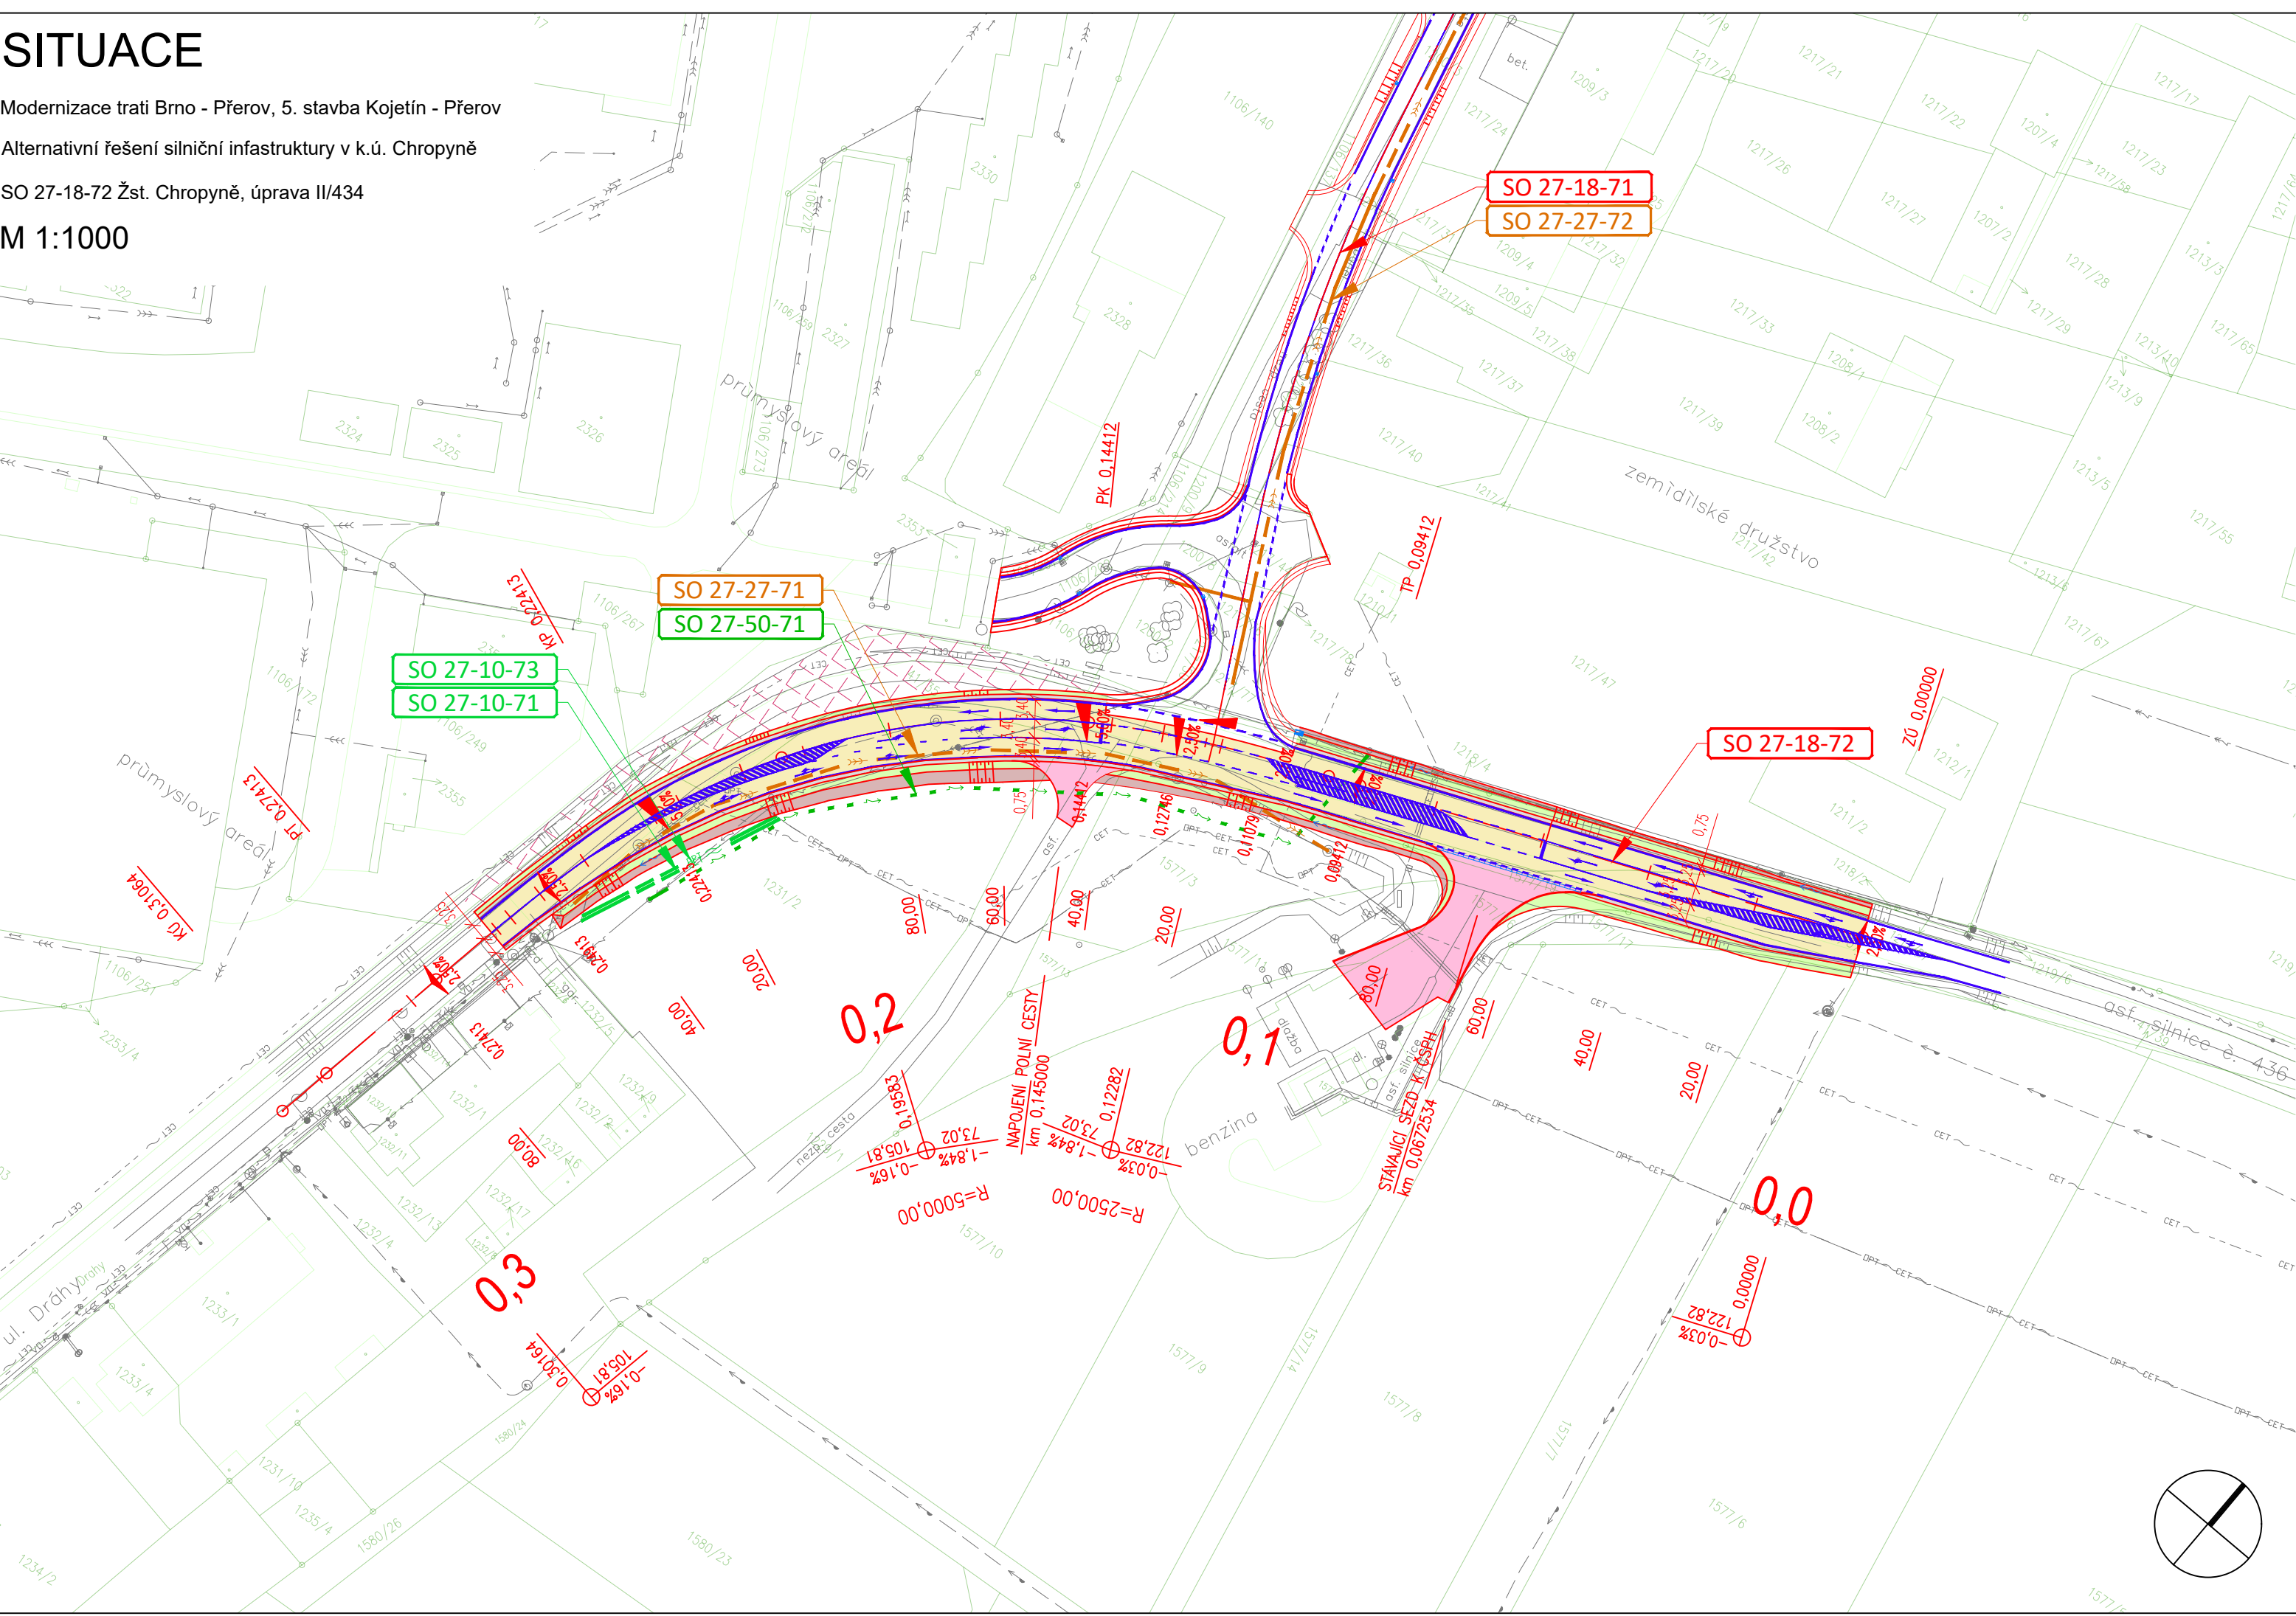

SEZNAM STAVEBNÍCH OBJEKTŮ A JEJICH SPRÁVCŮ:

- SO 27-18-71 Žst. Chropyně, silniční obchvat III/4349
- SO 27-18-72 Žst. Chropyně, úprava II/436
- SO 27-18-73 Žst. Chropyně, napojení MK na III/4349
- SO 27-18-74 Žst. Chropyně, napojení dosavadní III/4349
- SO 27-18-75 Žst. Chropyně, napojení ÚK v km 2,186 silnice III/4349
- SO 27-19-71 Žst. Chropyně, silniční nadjezd v km 77,705
- SO 27-34-71 Žst. Chropyně, retenční nádrž č.1 v km 0,520 silnice III/4349
- SO 27-34-72 Žst. Chropyně, retenční nádrž č.2 v km 2,000 silnice III/4349
- SO 27-27-71 Žst. Chropyně, kanalizace silnice III/4349 v km 0,000-0,250
- SO 27-27-72 Žst. Chropyně, přeložka kanalizace na silnici II/436
- SO 27-50-71 Žst. Chropyně, přeložka nn E.ON v oblasti křižovatky II/436
- SO 27-50-72 Žst. Chropyně, přeložka nn SŽDC
- SO 27-50-73 Žst. Chropyně, přeložka vn E.ON
- SO 27-50-74 Žst. Chropyně, přeložka nn E.ON podzemní
- SO 27-10-71 Žst. Chropyně, přeložka kabelů CETIN, a.s.
- SO 27-10-72 Žst. Chropyně, přeložka kabelů CETIN, a.s.
- SO 27-10-73 Žst. Chropyně, přeložka opt. kabelu CETIN, a.s.

LEGENDA PLOCH:

- VOZOVKA ASF. BETON
- VOZOVKA SIL. III/436 ASF. BETON
- VOZOVKA POLNÍ CESTA ASF. BETON
- VOZOVKA NA MOSTĚ
- SJEZDY
- ZPEVNĚNÍ LOMOVÝM KAMENEM
- NEZPEVNĚNÁ KRAJNICE
- RETENČNÍ NÁDRŽ
- NÁSYP, TERENNÍ ÚPRAVY
- SÁŘEZ
- REKULTIVACE

LEGENDA ČAR A ZNAČEK:

- HRANY NOVÉ
- HRANY STÁVAJÍCÍ
- HRANICE KN
- HRANICE KATASTRŮ
- JEDNOSTRANNÉ OCELOVÉ VODIDLO
- BETONOVÉ SVODIDLO
- STÁVAJÍCÍ SOLITERNÍ ZELEN
- STÁVAJÍCÍ OPLOCENÍ
- STÁVAJÍCÍ OCELOVÉ SVODIDLO
- VODOROVNÉ DOPRAVNÍ ZNAČENÍ
- STÁVAJÍCÍ SLOUPY VO
- STÁVAJÍCÍ SDŽ
- ULIČNÍ VPUSŤ NOVÁ / STÁVAJÍCÍ
- HORSKÁ VPUSŤ

LEGENDA INŽENÝRSKÝCH SÍTÍ:

- | NOVÉ                                     | STÁVAJÍCÍ | NÁZEV SÍTĚ (SPRÁVCE) |
|--|-----------|----------------------|
| KANALIZACE JEDNOTNÁ (VaK Kroměříž, a.s.) |           |                      |
| VODOVOD (VaK Kroměříž, a.s.)             |           |                      |
| PLYN STL (Innogy, a.s.)                  |           |                      |
| NN NADZEMNÍ (Eon, a.s.)                  |           |                      |
| NN PODZEMNÍ (Eon, a.s.)                  |           |                      |
| NN PODZEMNÍ NEOVĚR. (SŽDC)               |           |                      |
| VN NADZEMNÍ (Eon,a.s.)                   |           |                      |
| VN PODZEMNÍ (Eon,a.s.)                   |           |                      |
| VO NADZEMNÍ (Město Chropyně)             |           |                      |
| SDĚLOVACÍ KABEL (CETIN,a.s.)             |           |                      |
| SDĚLOVACÍ KABEL OPT. (CETIN,a.s.)        |           |                      |
| SDĚLOVACÍ KABEL (SŽDC)                   |           |                      |
| SDĚLOVACÍ KABEL PODZ. (ČD Telematika)    |           |                      |
| CHRÁNIČKA                                |           |                      |



Spolufinancováno Evropskou unií  
Nástroj pro propojení Evropy



Projekt „Modernizace trati Brno - Přerov, 5.stavba Kojetín - Přerov“ je spolufinancovaný EU z programu Nástroj pro propojení Evropy (CEF).  
Za tuto publikaci odpovídá pouze její autor. Evropská unie nenese odpovědnost za jakékoli využití informací v ní obsažených.

			ČÍSLO SOUPRAVY:
REVIZE Č.	DATUM	ZMĚNA	



MORAVIA CONSULT Olomouc a.s.  
LEGIONÁŘSKÁ 1085/8 , 779 00 Olomouc

tel.: +420 585 570 444  
IDS: kjee9md  
e-mail: moravia@moravia.cz  
http://www.moravia.cz



SAGASTA s.r.o.  
Novodvorská 1010/14  
142 00, Praha 4 - Lhotka  
www.sagasta.cz  
info@sagasta.cz



Mott MacDonald CZ, spol. s r.o.

Národní 984/15, 110 00 Praha 1  
Kancelář Brno: Jaselská 205/25, 602 00 Brno

S-JTSK

Bpv

HLAVNÍ INŽENÝR PROJEKTU		Ing. Petr Jemelka	<div><div>M</div><div>M</div><div>MOTT MACDONALD</div></div>	
ODPOVĚDNÝ PROJEKTANT OBJEKTU		Ing. Dářiš Boljšišk		
NAVRHL, VYPRACOVAL		Bc. Jolana Sobková		
STAVBA:			ZAK. ČÍSLO MCO	17 - 078 - 231 - PD
"Modernizace trati Brno - Přerov, 5. stavba Kojetín - Přerov" Alternativní řešení silniční infrastruktury v k.ú. Chropyně			ZAK. ČÍSLO MMD	374 254
			DATUM	11 / 2019
			FORMÁT	10xA4
ČÁST PD:			MĚŘÍTKO	1:1000
			ÚČEL	STUDIE
SO 27-18-72 Žst. Chropyně, úprava II/436			ČÁST	ČÍSLO PŘÍLOHY
PŘÍLOHA:			B.2	27-18-72.2.3
Situace				