


Příčný řez

1:50

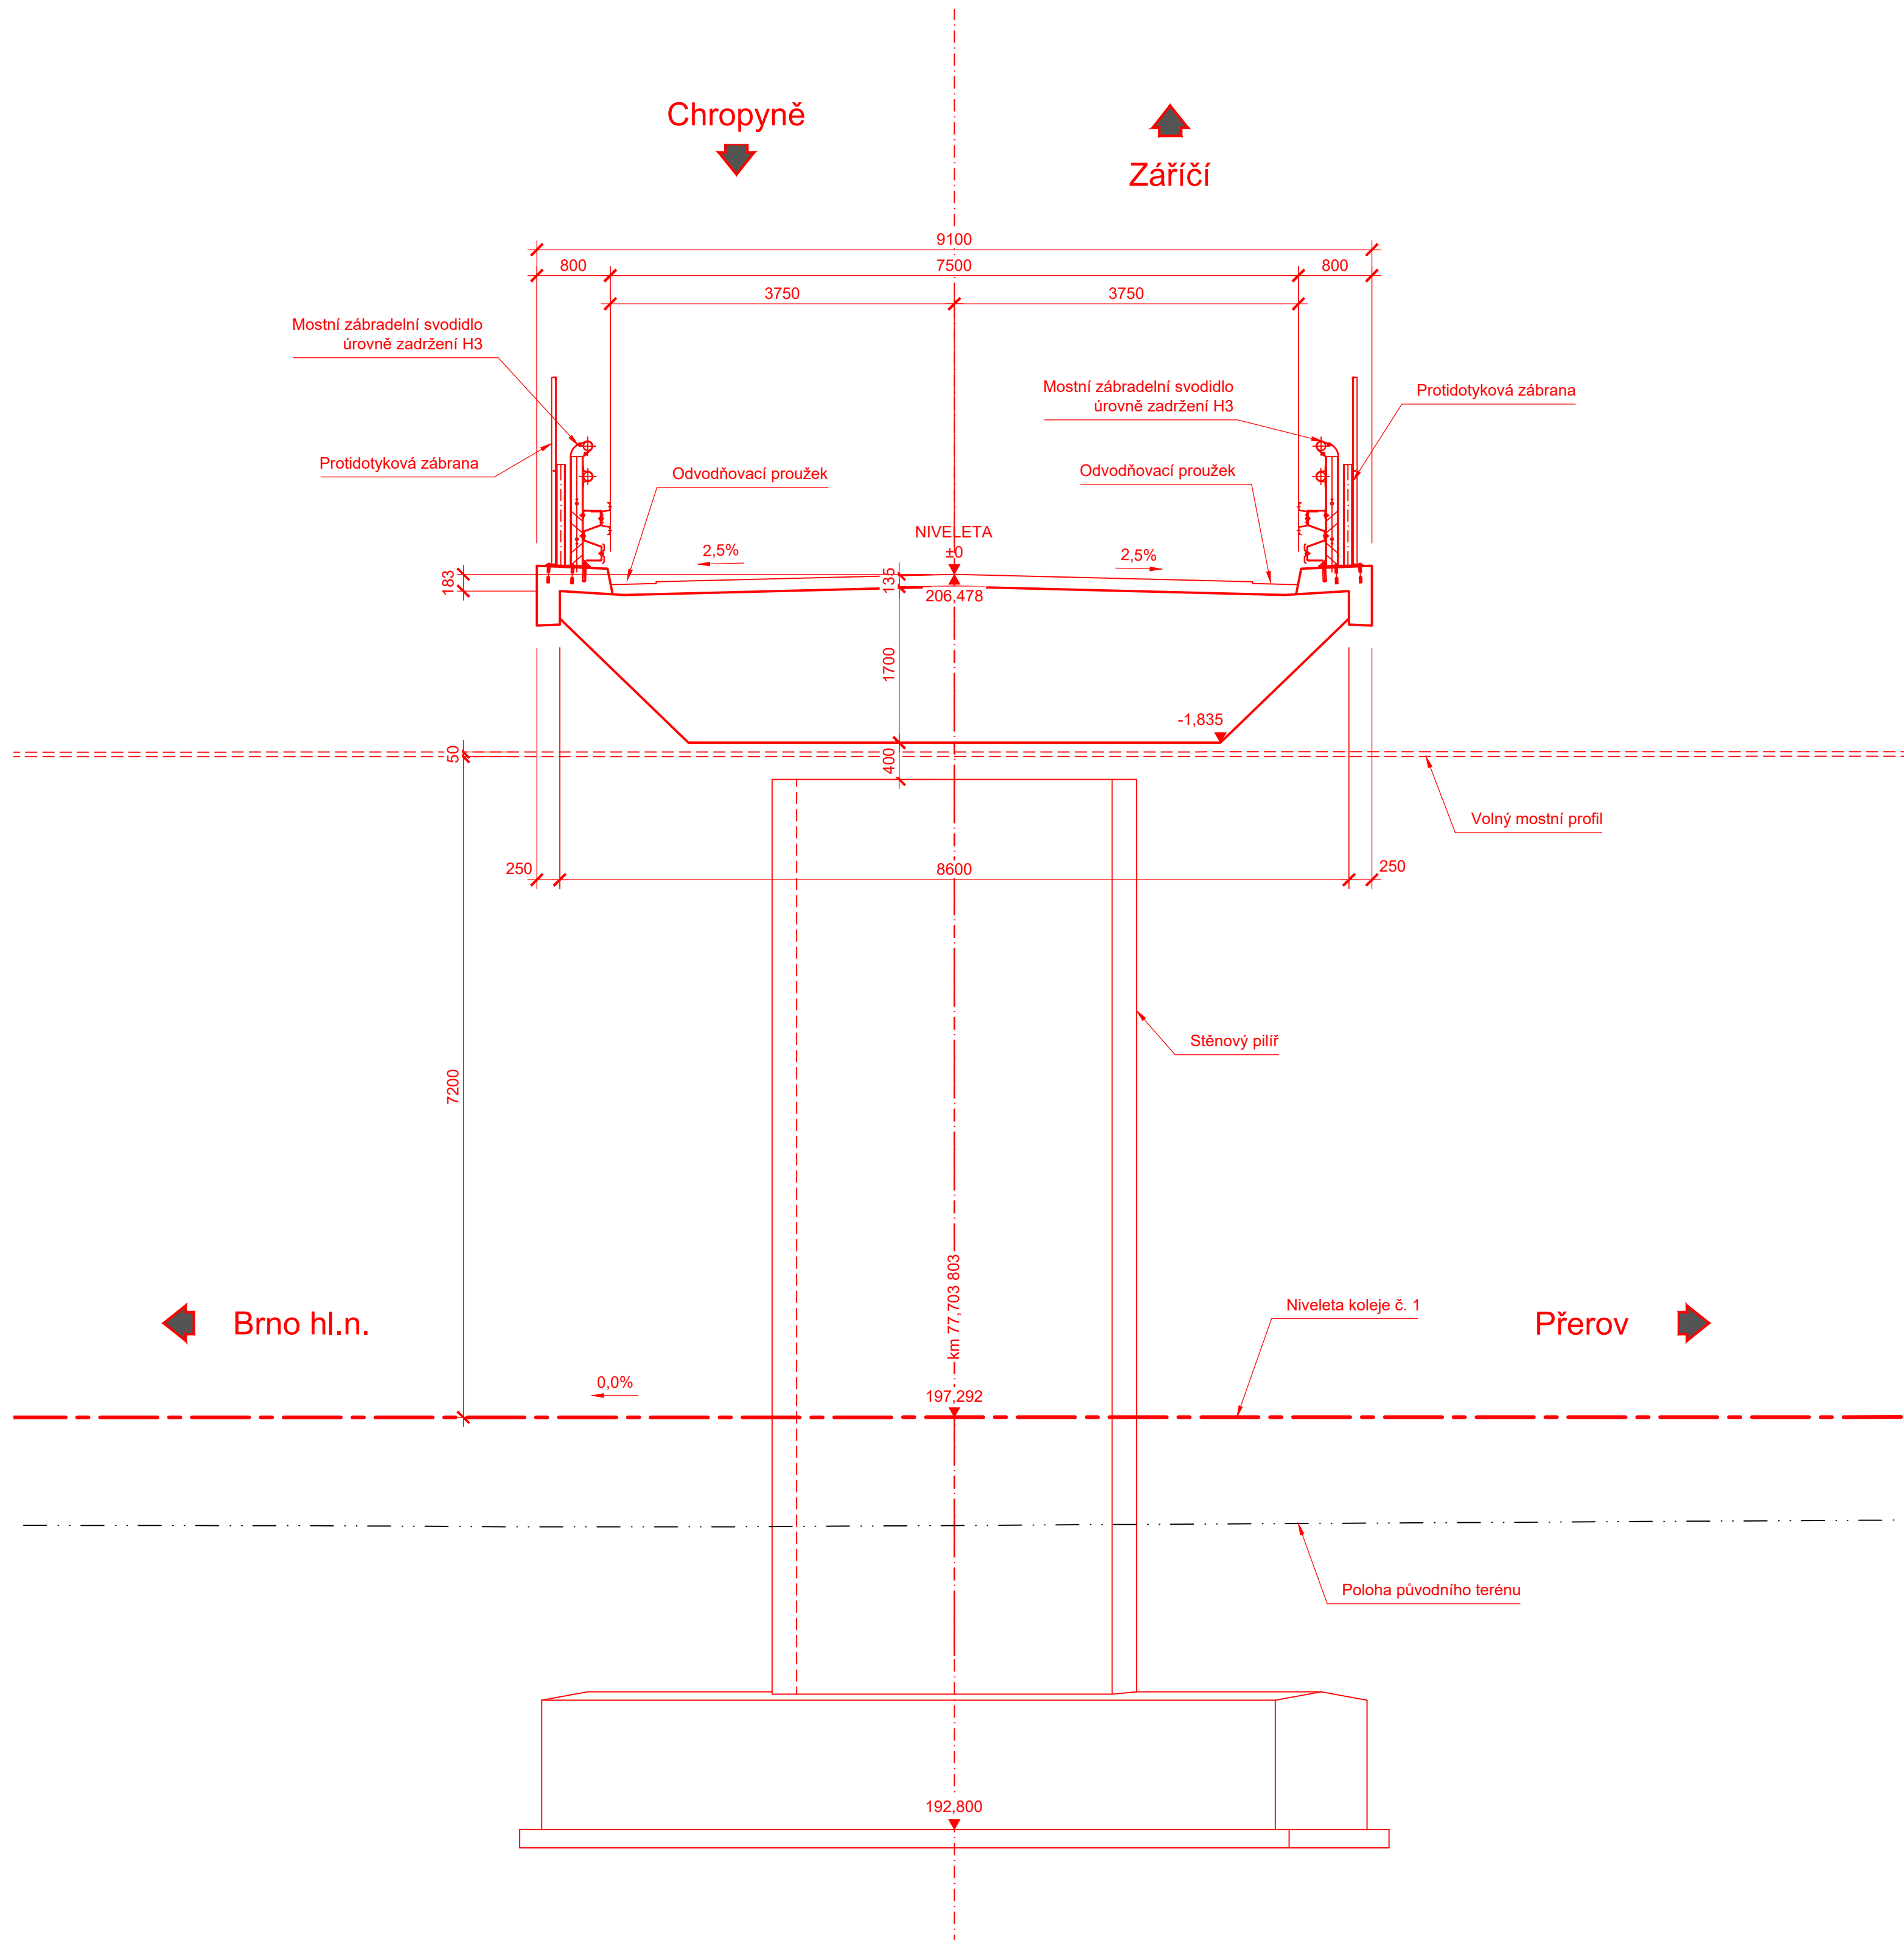

Projekt „Modernizace trati Brno - Přerov, 5. stavba Kojetín - Přerov“ je spolufinancovaný EU z programu Nástroj pro propojení Evropy (CEF). Za tuto publikaci odpovídá pouze její autor. Evropská unie nenese odpovědnost za jakékoli využití informací v ní obsažených.

			ČÍSLO SOUPRAVY:
REVIZE Č.	DATUM	ZMĚNA	




MORAVIA CONSULT Olomouc a.s.  
LEGIONÁŘSKÁ 1085/8 , 779 00 Olomouc


tel.: +420 585 570 444  
IDS: klye@md  
e-mail: moravia@moravia.cz  
http://www.moravia.cz



SAGASTA s.r.o.  
Novodvorská 1010/14  
142 00, Praha 4 - Lhotka  
www.sagasta.cz  
info@sagasta.cz



Mott MacDonald CZ, spol. s r.o.  
Národní 984/15, 110 00 Praha 1  
Kancelář Brno: Jaselská 205/25, 602 00 Brno

S-JTSK		Bpv	
HLAVNÍ INŽENÝR PROJEKTU	Ing. Petr Jemelka		STAVBA:
ODPOVĚDNÝ PROJEKTANT OBJEKTU	Ing. Jan Krslička		
NAVRHL. VYPRACOVAL	Ing. Adam Kirschbaum		
STAVBA:		ZAK. ČÍSLO MCO	17 - 078 - 231 - PD
"Modernizace trati Brno - Přerov, 5. stavba Kojetín - Přerov" Alternativní řešení silniční infrastruktury v k.ú. Chropyně		ZAK. ČÍSLO MMD	374 254
		DATUM	11 / 2019
		FORMÁT	A1
ČÁST PD:		MĚŘÍTKO	1:50
SO 27-19-71 Žst. Chropyně, silniční nadjezd v km 77,705		ÚČEL	STUDIE
PŘÍLOHA:		ČÁST	ČÍSLO PŘÍLOHY
Příčný řez		B.5	27-19-71.4