


SVP A SVK VE 2.TK ÚSTÍ NAD LABEM STŘEKOV -
ÚSTÍ NAD LABEM ZÁPAD KM 0,367 - 0,779
SITUACE 1:1000

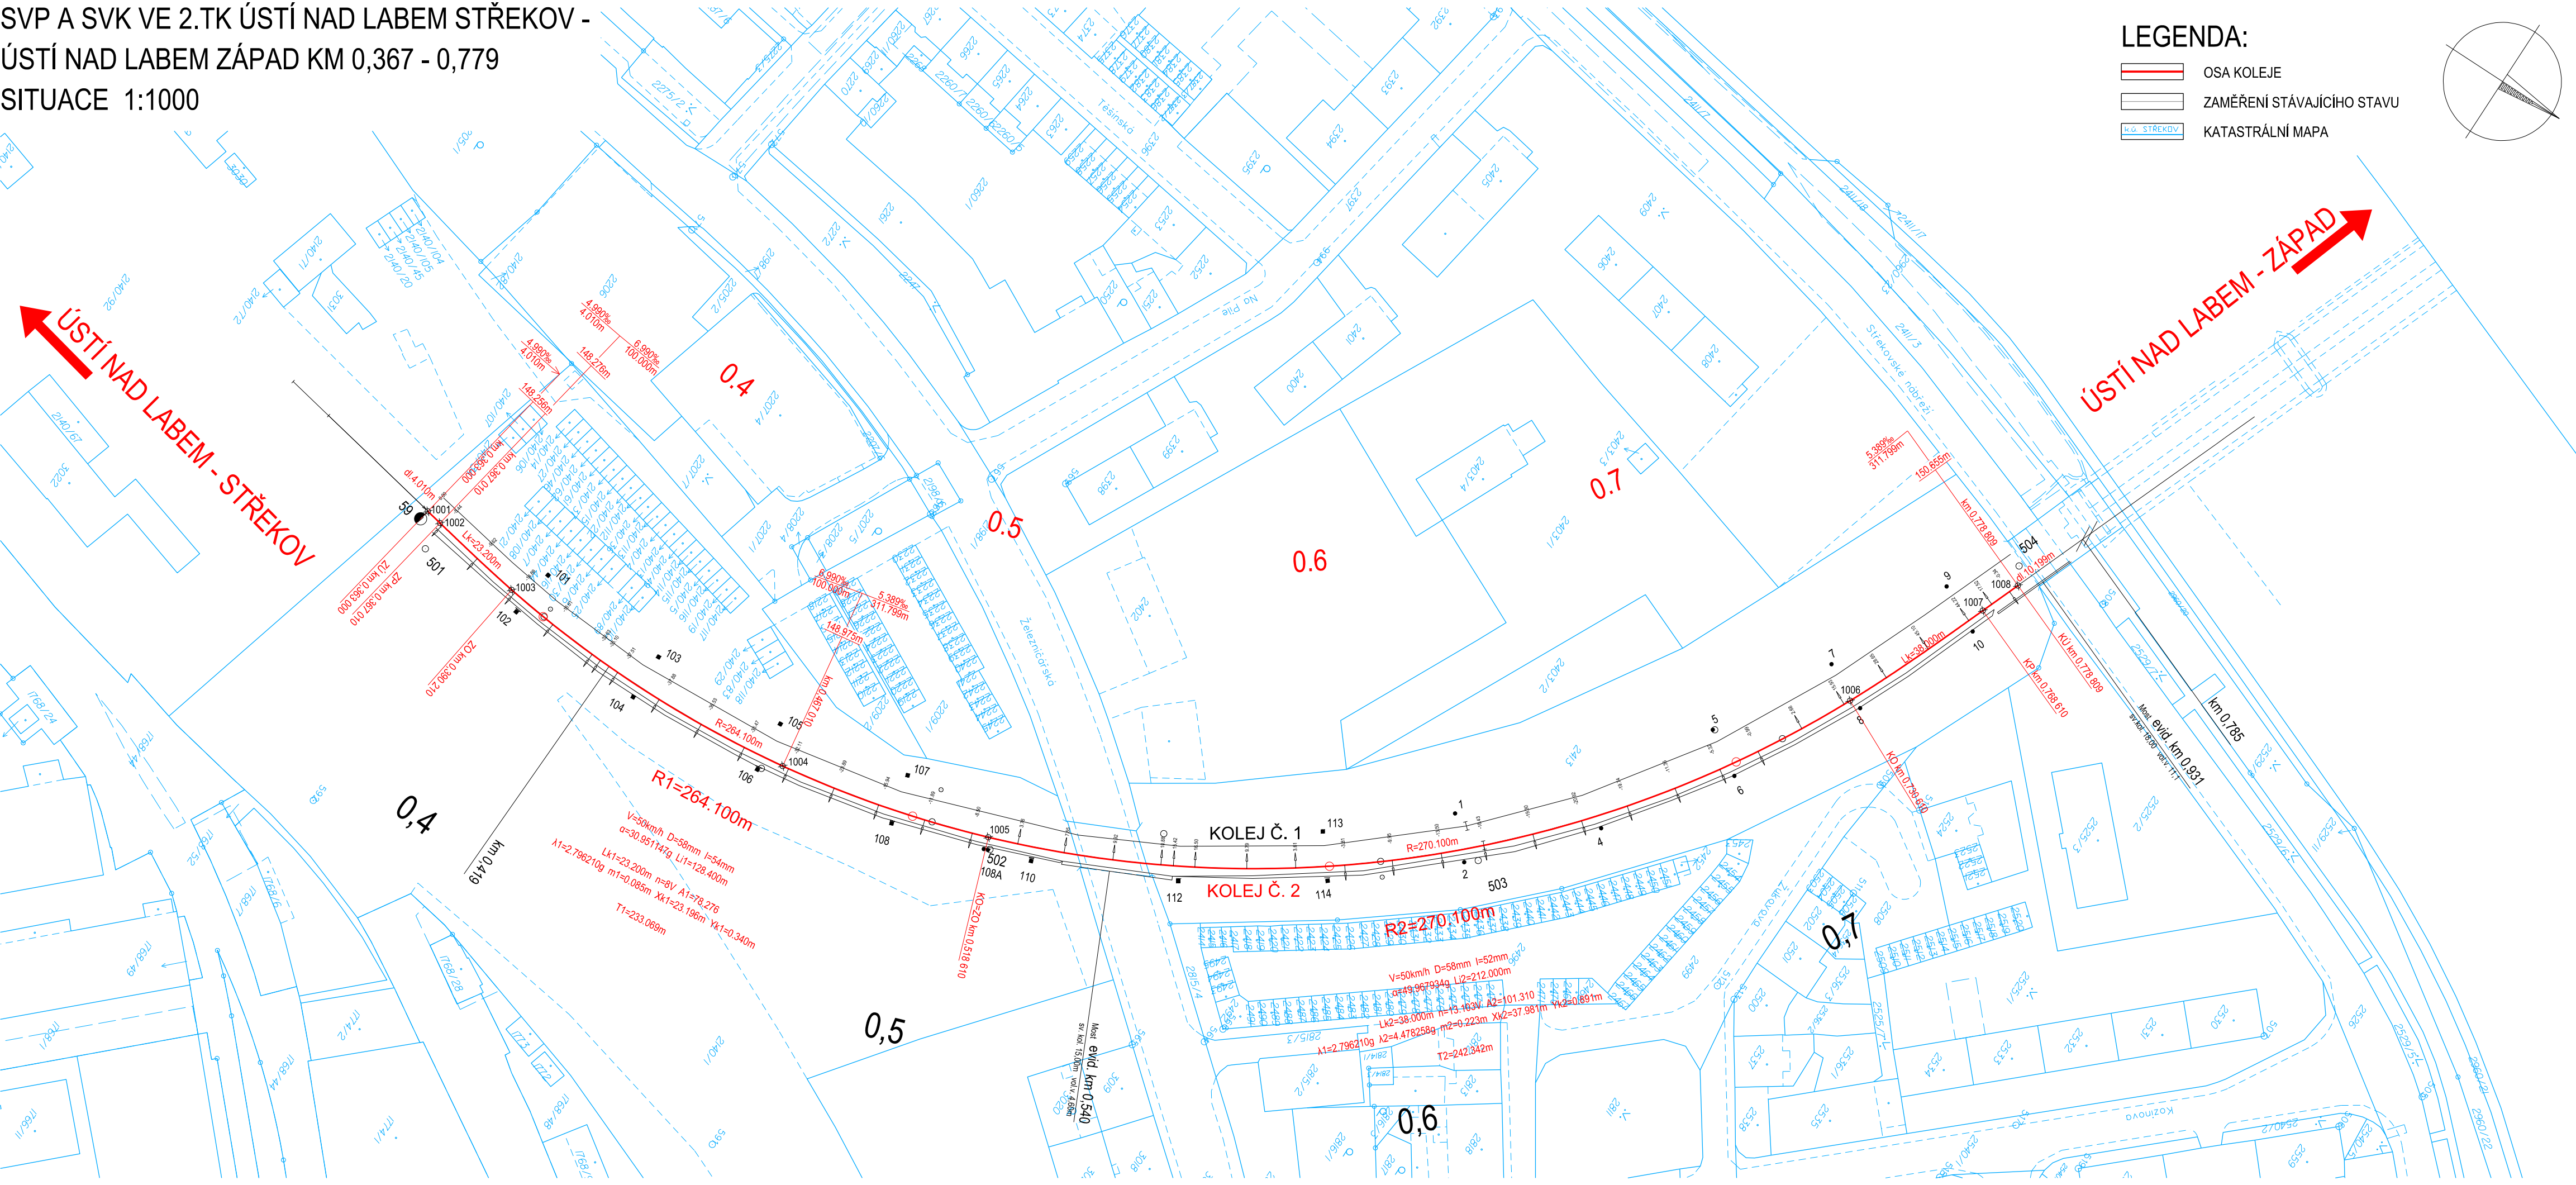

Číslo změny:	Obsah změny:	Datum změny:
01	-	-
02	-	-
03	-	-

Objednatel:	Správa železniční dopravní cesty, státní organizace Dlážděná 1003/7, 110 00 Praha 1
	Stavební správa západ Sokolovská 278/1955, 190 00 Praha 9

Generální projektant:	SUDOP PRAHA a.s. Olšanská 1a, 130 80 Praha 3 tel.: +420 267 094 111 e-mail: praha@sudop.cz	Hlavní inženýr projektu: Ing. Lukáš Páník
		Garant profese: -

Středisko:	PROJEKTOVÉ STŘEDISKO PLZEŇ		
Vedoucí střediska:	Odpovědný projektant SO, IO, PS:	Vypracoval:	Kontroloval:
ING. OTA HELLER	ING. ONDŘEJ STEINER	ING. ONDŘEJ STEINER	ING. LUKÁŠ PÁNÍK

Název akce:	SVP A SVK VE 2.TK ÚSTÍ NAD LABEM STŘEKOV - ÚSTÍ NAD LABEM ZÁPAD KM 0,367 - 0,779		Číslo smlouvy:	17-289.230
Část:	ŽELEZNIČNÍ SVRŠEK A SPODEK		Projektový stupeň:	PROJEKT
Název přílohy:	SITUACE		Datum:	09/2017
			Číslo části:	E.1.1
			Měřítko:	1:1000
			Počet formátů:	4 x A4
			Číslo přílohy:	2